


1:500

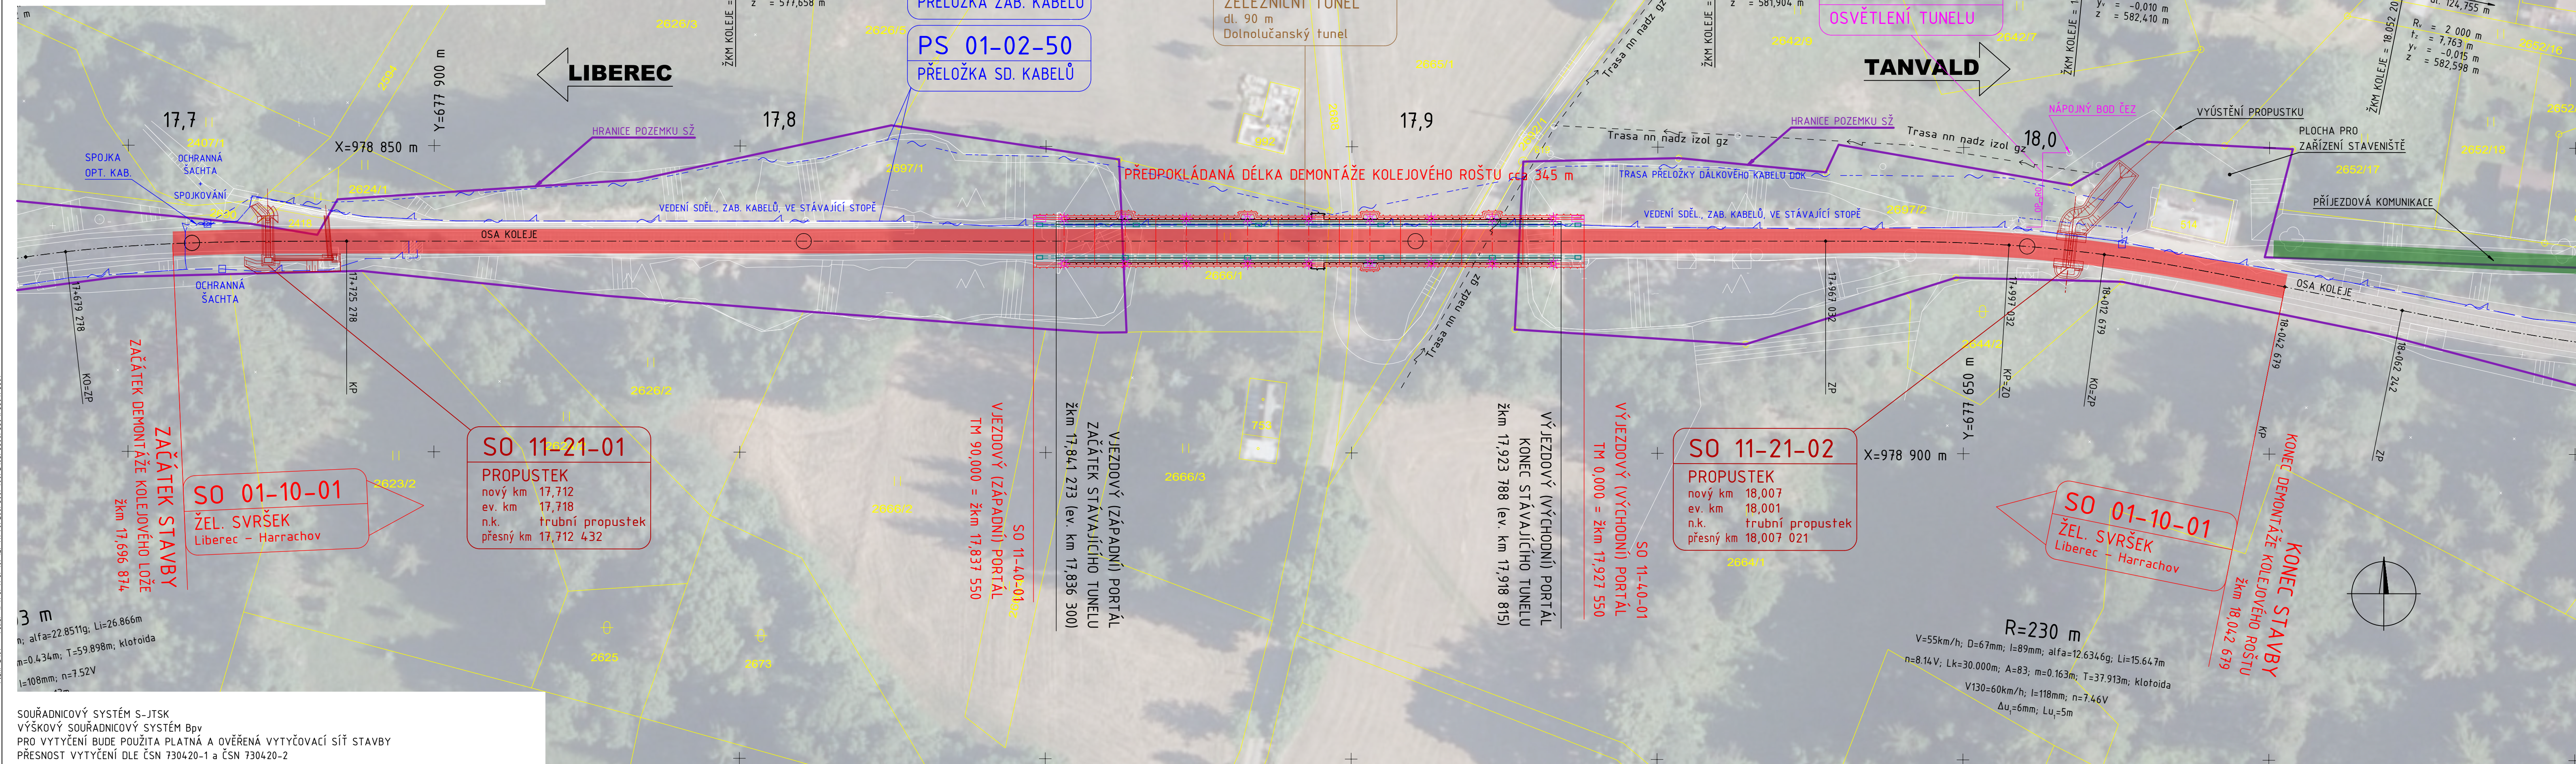

PS 01-02-50 Přeložka sdělování



[illegible]