


SO 11-40-01 - DOLNOLUČANSKÝ TUNEL


01 VÝKOPY A ZAJIŠTĚNÍ SVAHŮ

PODÉLNÝ ŘEZ - VÝJEZDOVÝ PORTÁL
1:100

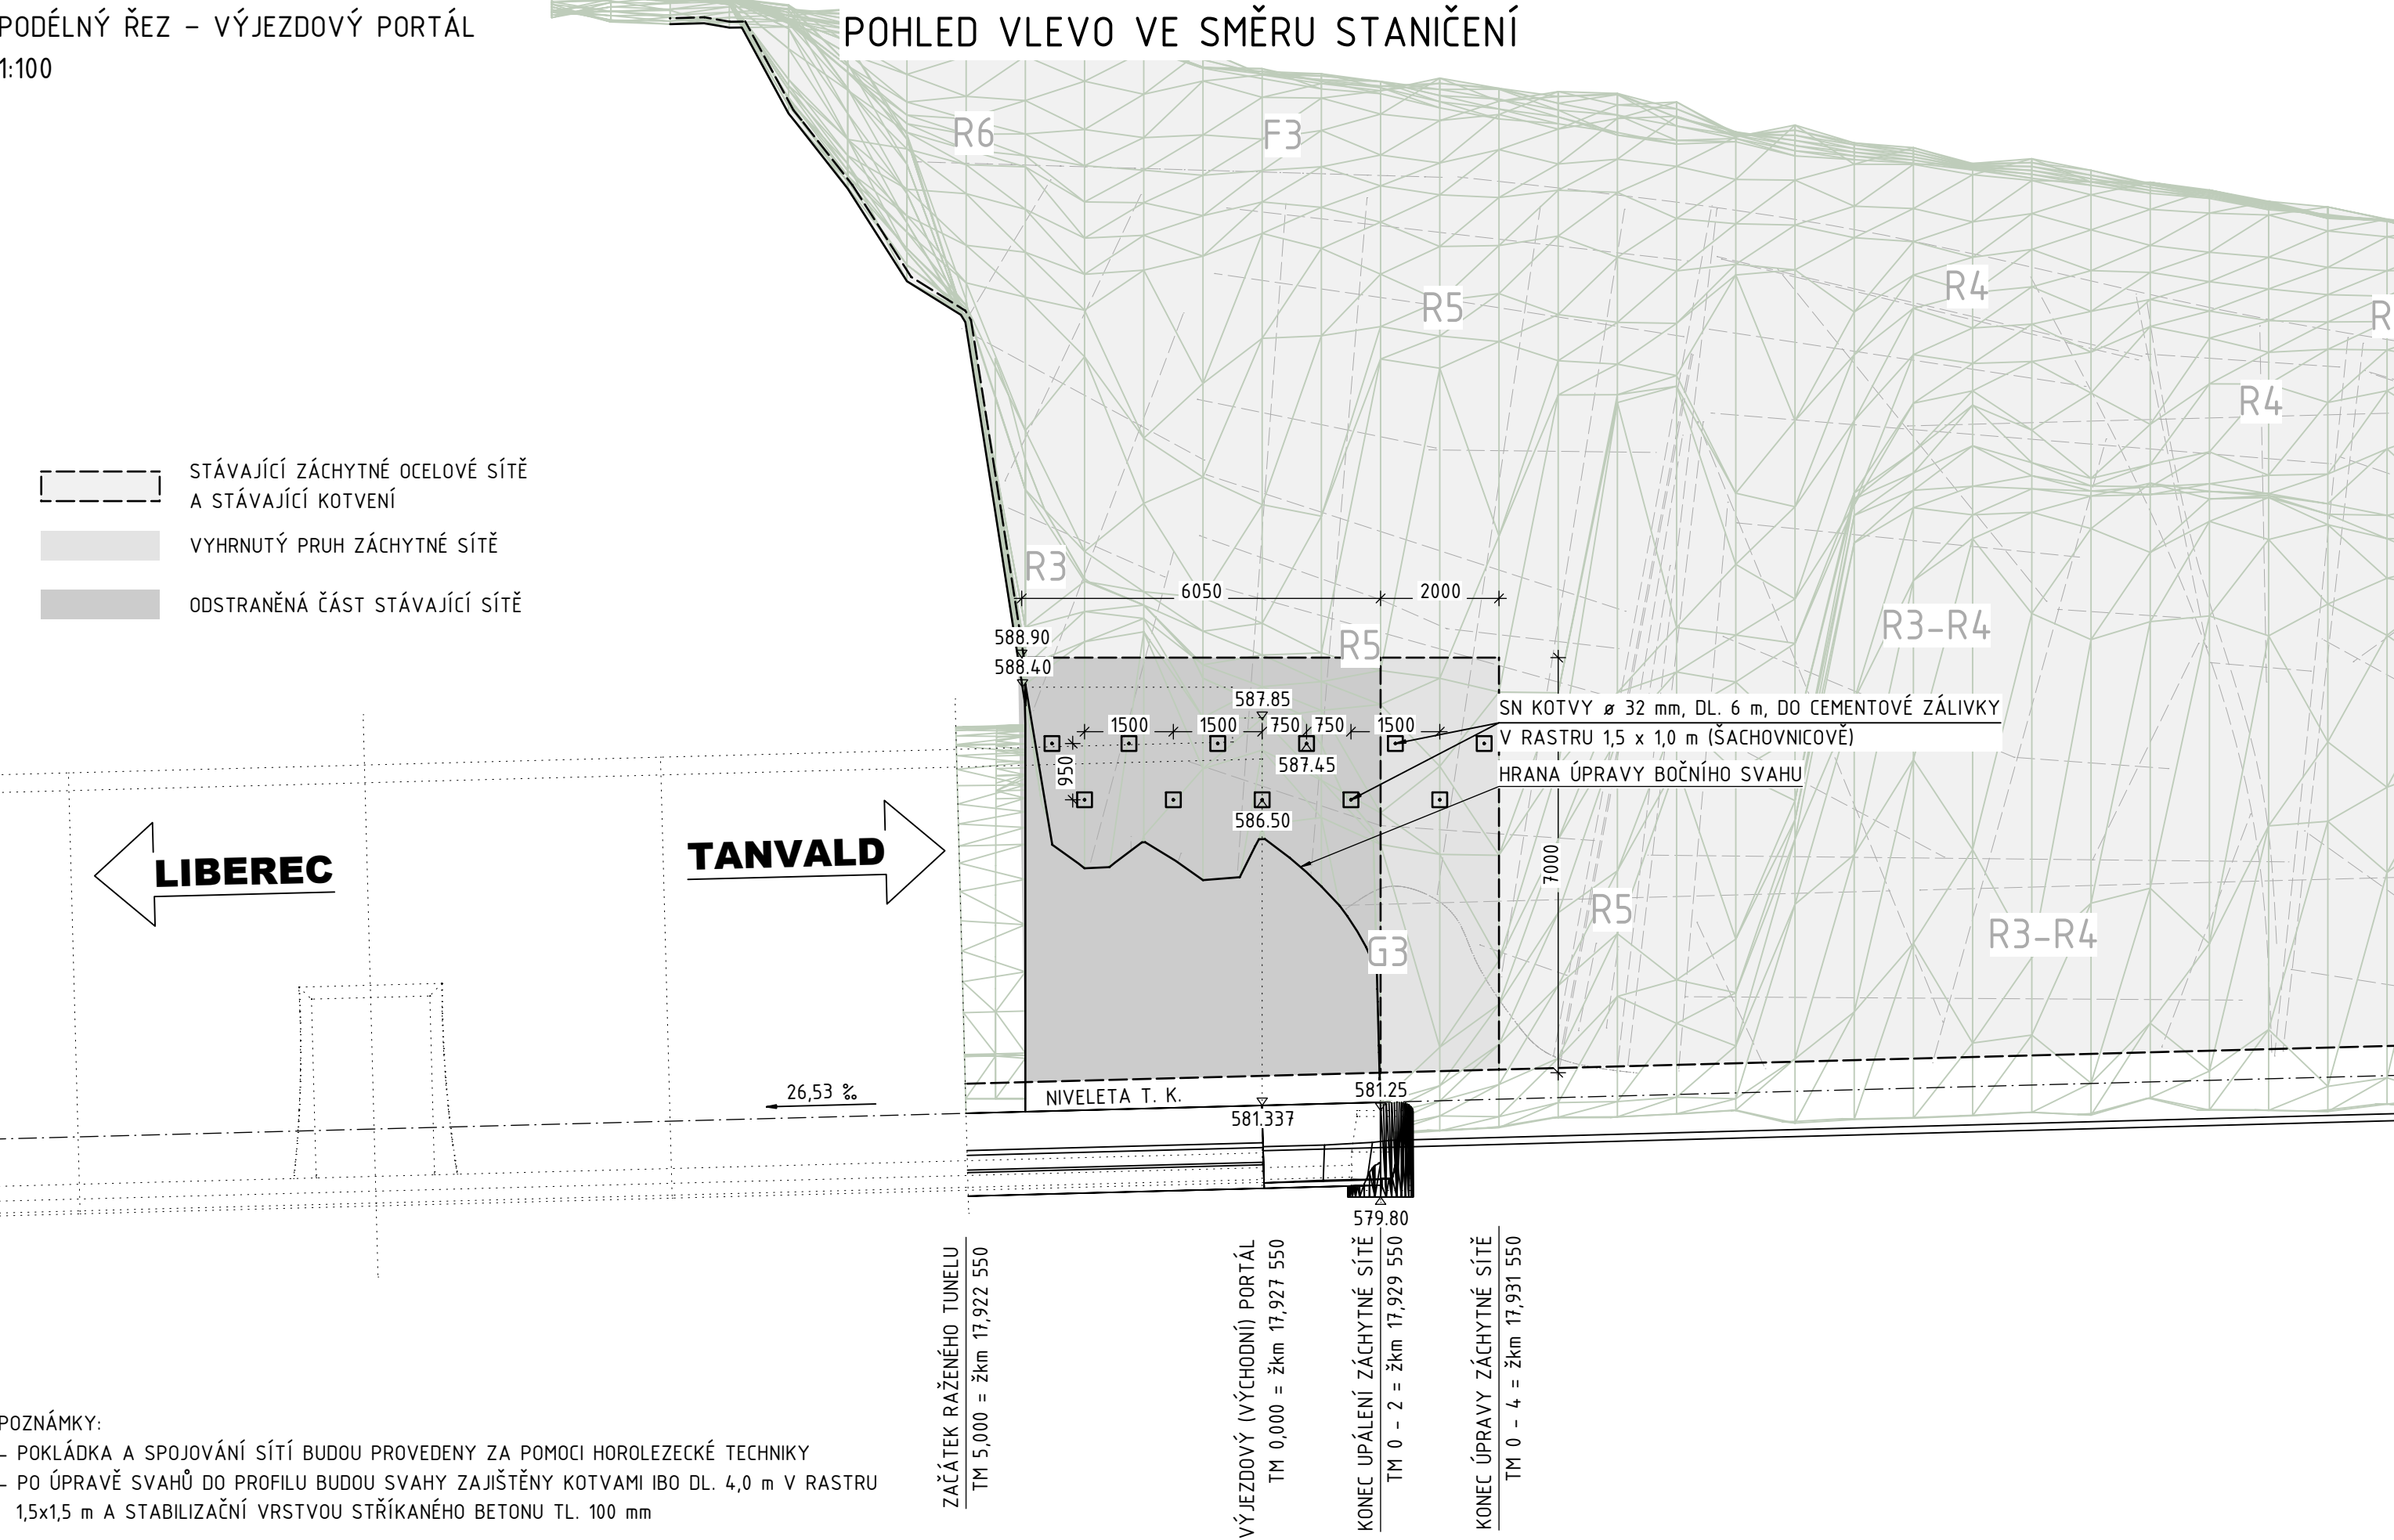

POZNÁMKY:
- POKLÁDKA A SPOJOVÁNÍ SÍTÍ BUDOU PROVEDENY ZA POMOCI HOROLEZECKÉ TECHNIKY
- PO ÚPRAVĚ SVAHŮ DO PROFILU BUDOU SVAHY ZAJIŠTĚNY KOTVAMI IBO DL. 4,0 m V RASTRU 1,5x1,5 m A STABILIZAČNÍ VRSTVOU STŘÍKANÉHO BETONU TL. 100 mm

POHLED VPRAVO VE SMĚRU STANIČENÍ

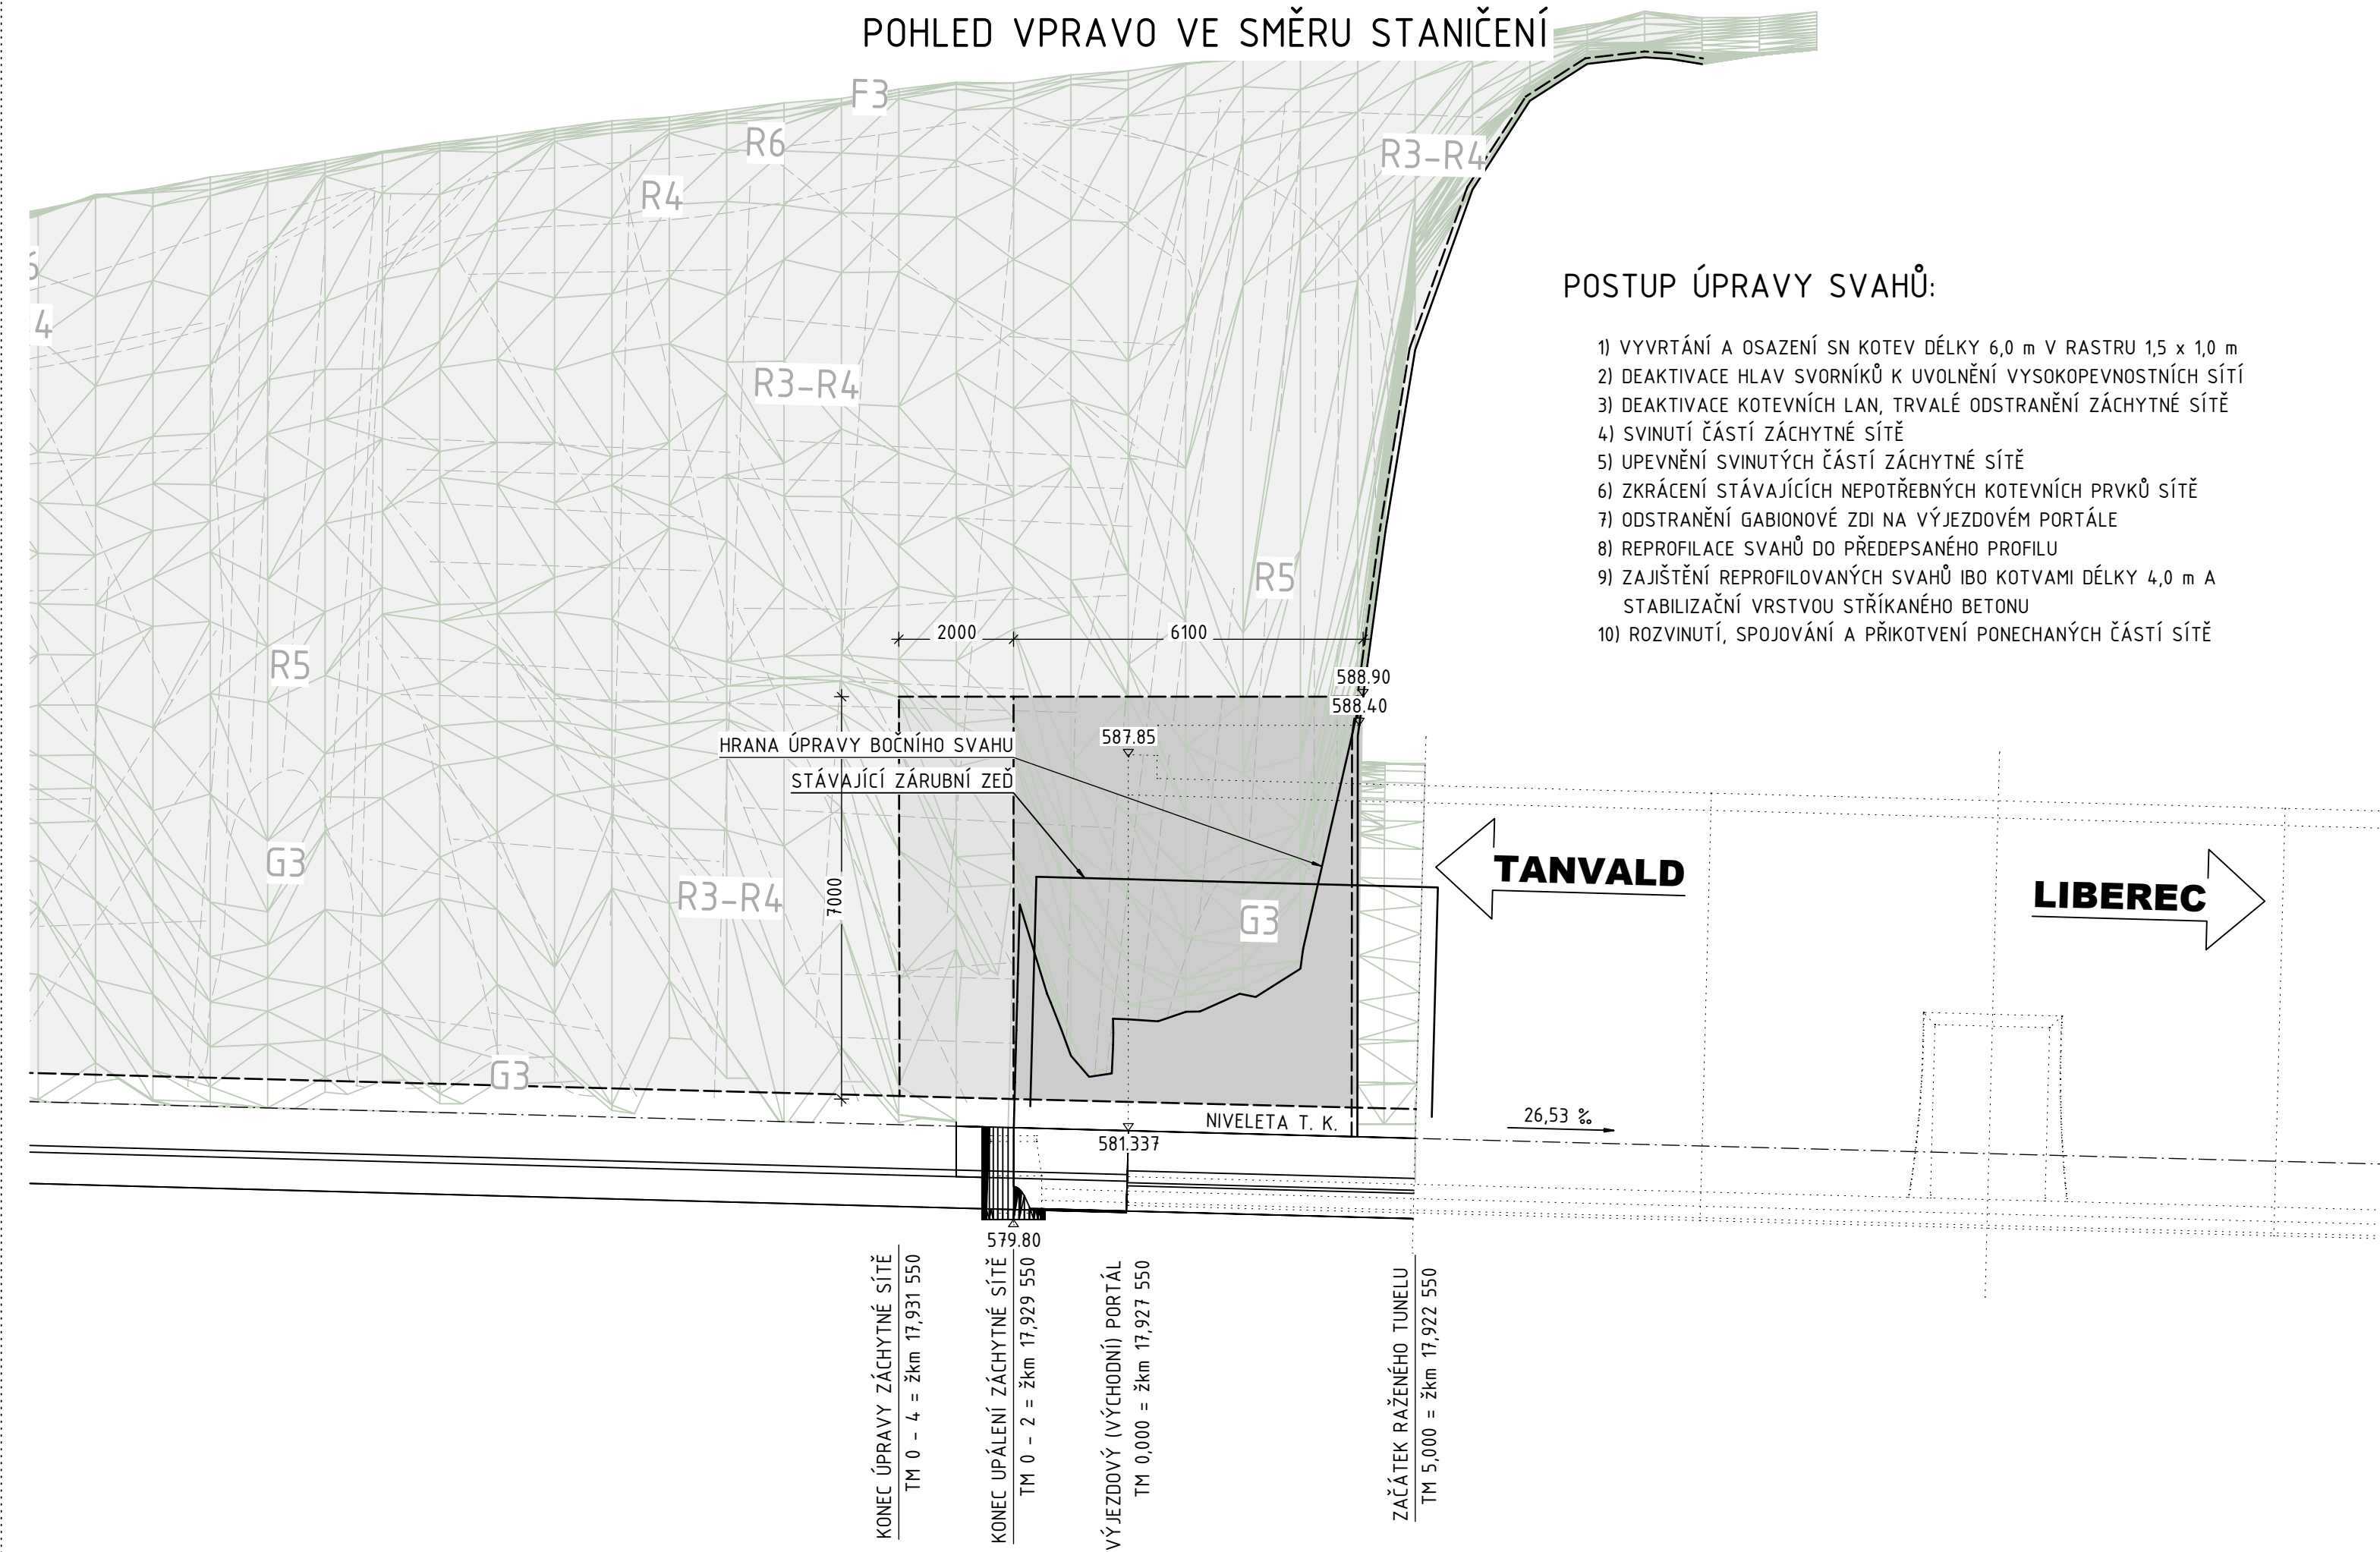

POSTUP ÚPRAVY SVAHŮ:

- 1) VYVRTÁNÍ A OSazení SN KOTEV DÉLKY 6,0 m V RASTRU 1,5 x 1,0 m
- 2) DEAKTIVACE HLAV SVORNÍKŮ K UVOLNĚNÍ VYSOKOPEVNOSTNÍCH SÍTÍ
- 3) DEAKTIVACE KOTEVNÍCH LAN, TRVALÉ ODSTRANĚNÍ ZÁCHYTNÉ SÍTĚ
- 4) SVINUTÍ ČÁSTÍ ZÁCHYTNÉ SÍTĚ
- 5) UPEVNĚNÍ SVINUTÝCH ČÁSTÍ ZÁCHYTNÉ SÍTĚ
- 6) ZKRÁCENÍ STÁVAJÍCÍCH NEPOTŘEBNÝCH KOTEVNÍCH PRVKŮ SÍTĚ
- 7) ODSTRANĚNÍ GABIONOVÉ ZDI NA VÝJEZDOVÉM PORTÁLE
- 8) REPROFILACE SVAHŮ DO PŘEDEPSANÉHO PROFILU
- 9) ZAJIŠTĚNÍ REPROFILOVANÝCH SVAHŮ IBO KOTVAMI DÉLKY 4,0 m A STABILIZAČNÍ VRSTVOU STŘÍKANÉHO BETONU
- 10) ROZVINUTÍ, SPOJOVÁNÍ A PŘIKOTVENÍ PONECHANÝCH ČÁSTÍ SÍTĚ

| | | | | | |
|---|------------|---|--|---|------------------------|
| | | EVROPSKÁ UNIE Evropské strukturální a investiční fondy Operační program Doprava | | Ministerstvo dopravy Státní fond dopravní infrastruktury | |
| Jiná ověření: | | Paré: | | | |
| Orientační schéma: | | Razítko oprávněné osoby: | | | |
| | | | | | |
| Revize: | Datum: | Popis: | | | Kontroloval: |
| O00 | 27.10.2023 | Definitivní odevzdání dokumentace | | | Ing. Vladimír Prajzler |
| Stavebník/Investor: Správa železnic, státní organizace | | | | | |
| Adresa: Dlážděná 1003/7, 110 00 Praha 1 | | | | | |
| Zástupce investora: Ing. Jiří Záruba | | | | | |
| Adresa: Ke Štvanici 656/3, 186 00 Praha 8 - Karlín | | | | | |
| Zhotovitel díla: Sdružení "SAGAMB Liberec - Tanvald" | | | | | |
| Adresa: Novodvorská 1010/14, 142 00, Praha 4 - Lhotka | | | | | |
| Kontakt: T: +420 261 344 100 E: info@sagasta.cz | | | | | |
| Zhotovitel části/objektu: SAGASTA s.r.o. | | | | | |
| Adresa: Novodvorská 1010/14, 142 00, Praha 4 - Lhotka | | | | | |
| Kontakt: T: +420 261 344 100 E: info@sagasta.cz | | | | | |
| Hlavní projektant (HIP): Ing. Libor Mařík | | | | | |
| Specialista: Ing. Vladimír Prajzler | | | | | |
| Název stavby/akce: | | REKONSTRUKCE DOLNOLUČANSKÉHO TUNELU V TRATI LIBEREC - HARRACHOV | | Označení investora: S631600409 | |
| Název části: | | INŽENÝRSKÉ OBJEKTY - TUNELY | | Zakázka: 120 142 | |
| Název objektu/díli části: | | DOLNOLUČANSKÝ TUNEL 01 VÝKOPY A ZAJIŠTĚNÍ SVAHŮ | | Označení části: D.2.1.7 | |
| Název přílohy: | | PODÉLNÝ ŘEZ | | Označení objektu/komplexu: SO 11-40-01 | |
| Název dílčí části přílohy: | | VÝJEZDOVÝ PORTÁL | | Číslo přílohy (typ/pořadí): 2.004 | |
| Odpovědný projektant: Ing. Libor Mařík | | Zpracovatel přílohy: Ing. Jakub Vladík | | Stupeň dokumentace: DSP+PDPS | |
| Kraj: Liberecký | | Katastrální území: Lučany nad Nisou [688258] | | Smluvní datum zpracování: 10/2023 | |
| S-kód: 5 5 1 3 3 2 0 0 3 3 | | Stupeň dokumentace: P D P S | | Příloha: 0 1 2 0 0 4 0 0 0 | |