


SO 11-40-01 - DOLNOLUČANSKÝ TUNEL

02 ROZŠÍŘENÍ A ZAJIŠTĚNÍ VÝRUBU

PODÉLNÝ ŘEZ

1:250

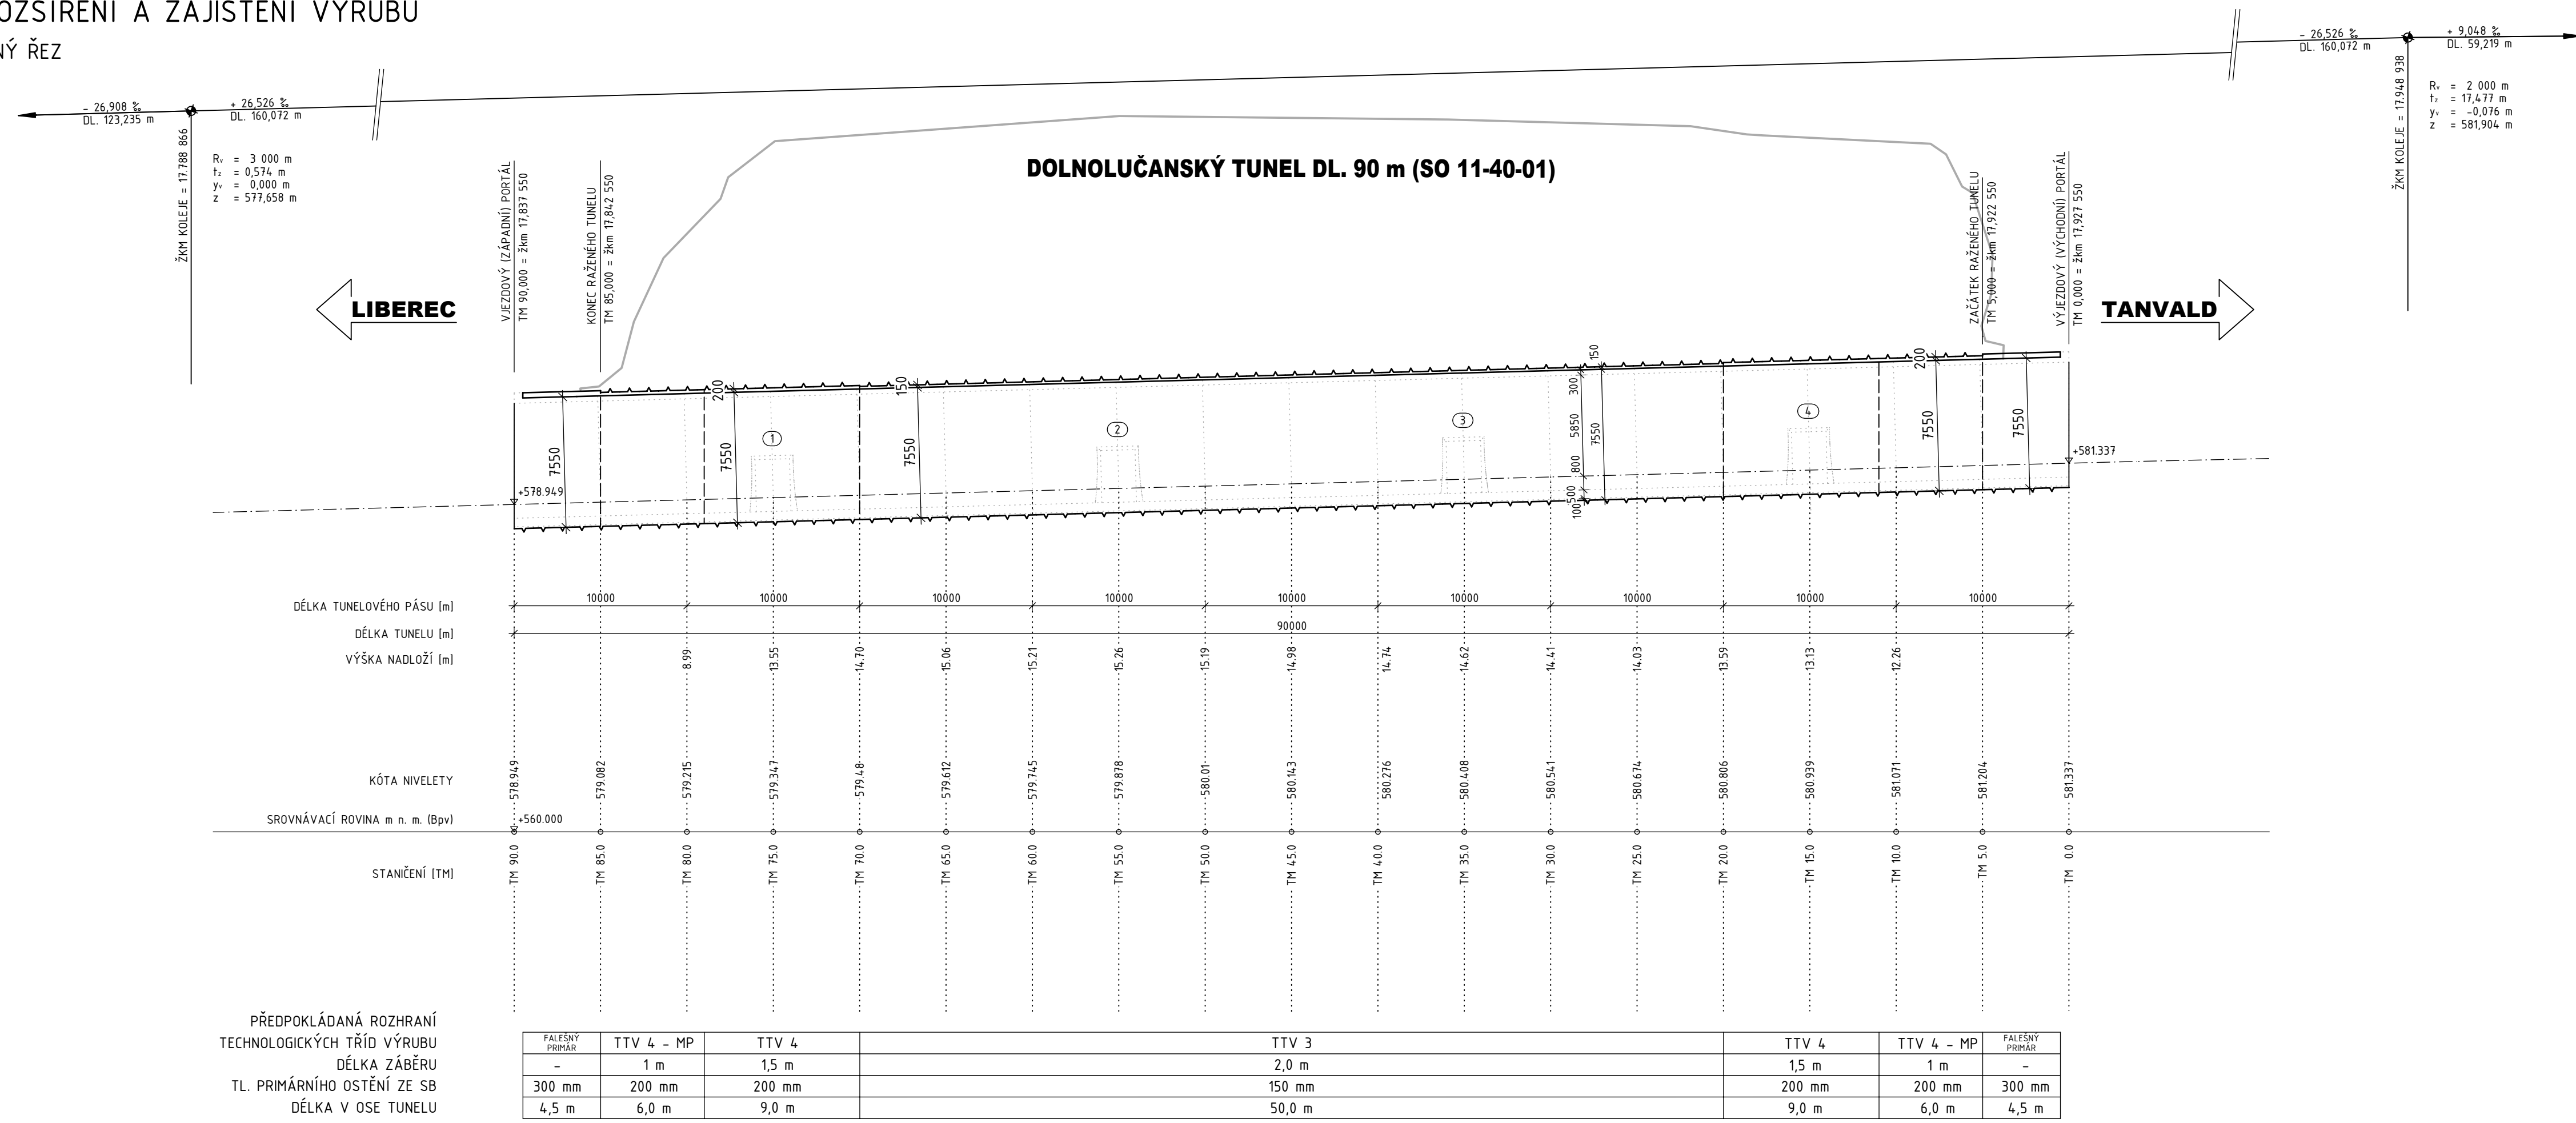

© SAGASTA 2023 Projekt: 120-142_Dolnolučanský tunel_P1J
Fol. 1/20 Z11/212/312

Jiná ověření:	Paré:		
Orientační schéma:	Razítko oprávněné osoby:		
Podpis: Datum:			
Revize:	Datum:	Popis:	Kontroloval:
000	27.10.2023	Definitivní odevzdání dokumentace	Ing. Vladimír Prajzler
Stavebník/Investor:		Správa železnic, státní organizace	
Adresa:		Dlážděná 1003/7, 110 00 Praha 1	
Zástupce investora:		Ing. Jiří Záruba	
Adresa:		Ke Štvanici 656/3, 186 00 Praha 8 - Karlín	
Zhotovitel díla:		Sdružení "SAGAMB Liberec - Tanvald"	
Adresa:		Novodvorská 1010/14, 142 00, Praha 4 - Lhotka	
Kontakt:		T: +420 261 344 100 E: info@sagasta.cz	
Zhotovitel části/objektu:		SAGASTA s.r.o.	
Adresa:		Novodvorská 1010/14, 142 00, Praha 4 - Lhotka	
Kontakt:		T: +420 261 344 100 E: info@sagasta.cz	
Hlavní projektant (HIP):		Ing. Libor Mařík	Specialista: Ing. Vladimír Prajzler
Název stavby/akce:	REKONSTRUKCE DOLNOLUČANSKÉHO TUNELU V TRATI LIBEREC - HARRACHOV		Označení investora: S631600409
Název části:	INŽENÝRSKÉ OBJEKTY - TUNELY		Zakázka: 120 142
Název objektu/díle části:	DOLNOLUČANSKÝ TUNEL 02 ROZŠÍŘENÍ A ZAJIŠTĚNÍ VÝRUBU		Označení části: D.2.1.7
Název přílohy:	PODÉLNÝ ŘEZ		Označení objektu/komplexu: SO 11-40-01
Název díle části přílohy:			Číslo přílohy (typ/pořadí): 2.002
Odpovědný projektant:	Zpracovatel přílohy:	Měřítko: 1:250 Formát: 4 x A4	Stupeň dokumentace: DSP+PDPS
Kraj: Liberecký	Katastrální území: Lučany nad Nisou [688258]	TUDU: 167114	Smluvní datum zpracování: 10/2023
S-kód: 5 5 1 3 3 5 2 0 0 3 3 - P D P S - 0 2 1 7 X - S 0 1 1 4 0 0 1 - 0 2 - 2 - 0 0 2 - 0 0 0			