


SO 11-40-01 - DOLNOLUČANSKÝ TUNEL

04 ŽELEZOBETONOVÉ OSTĚNÍ TUNELU

SITUACE  
1:200

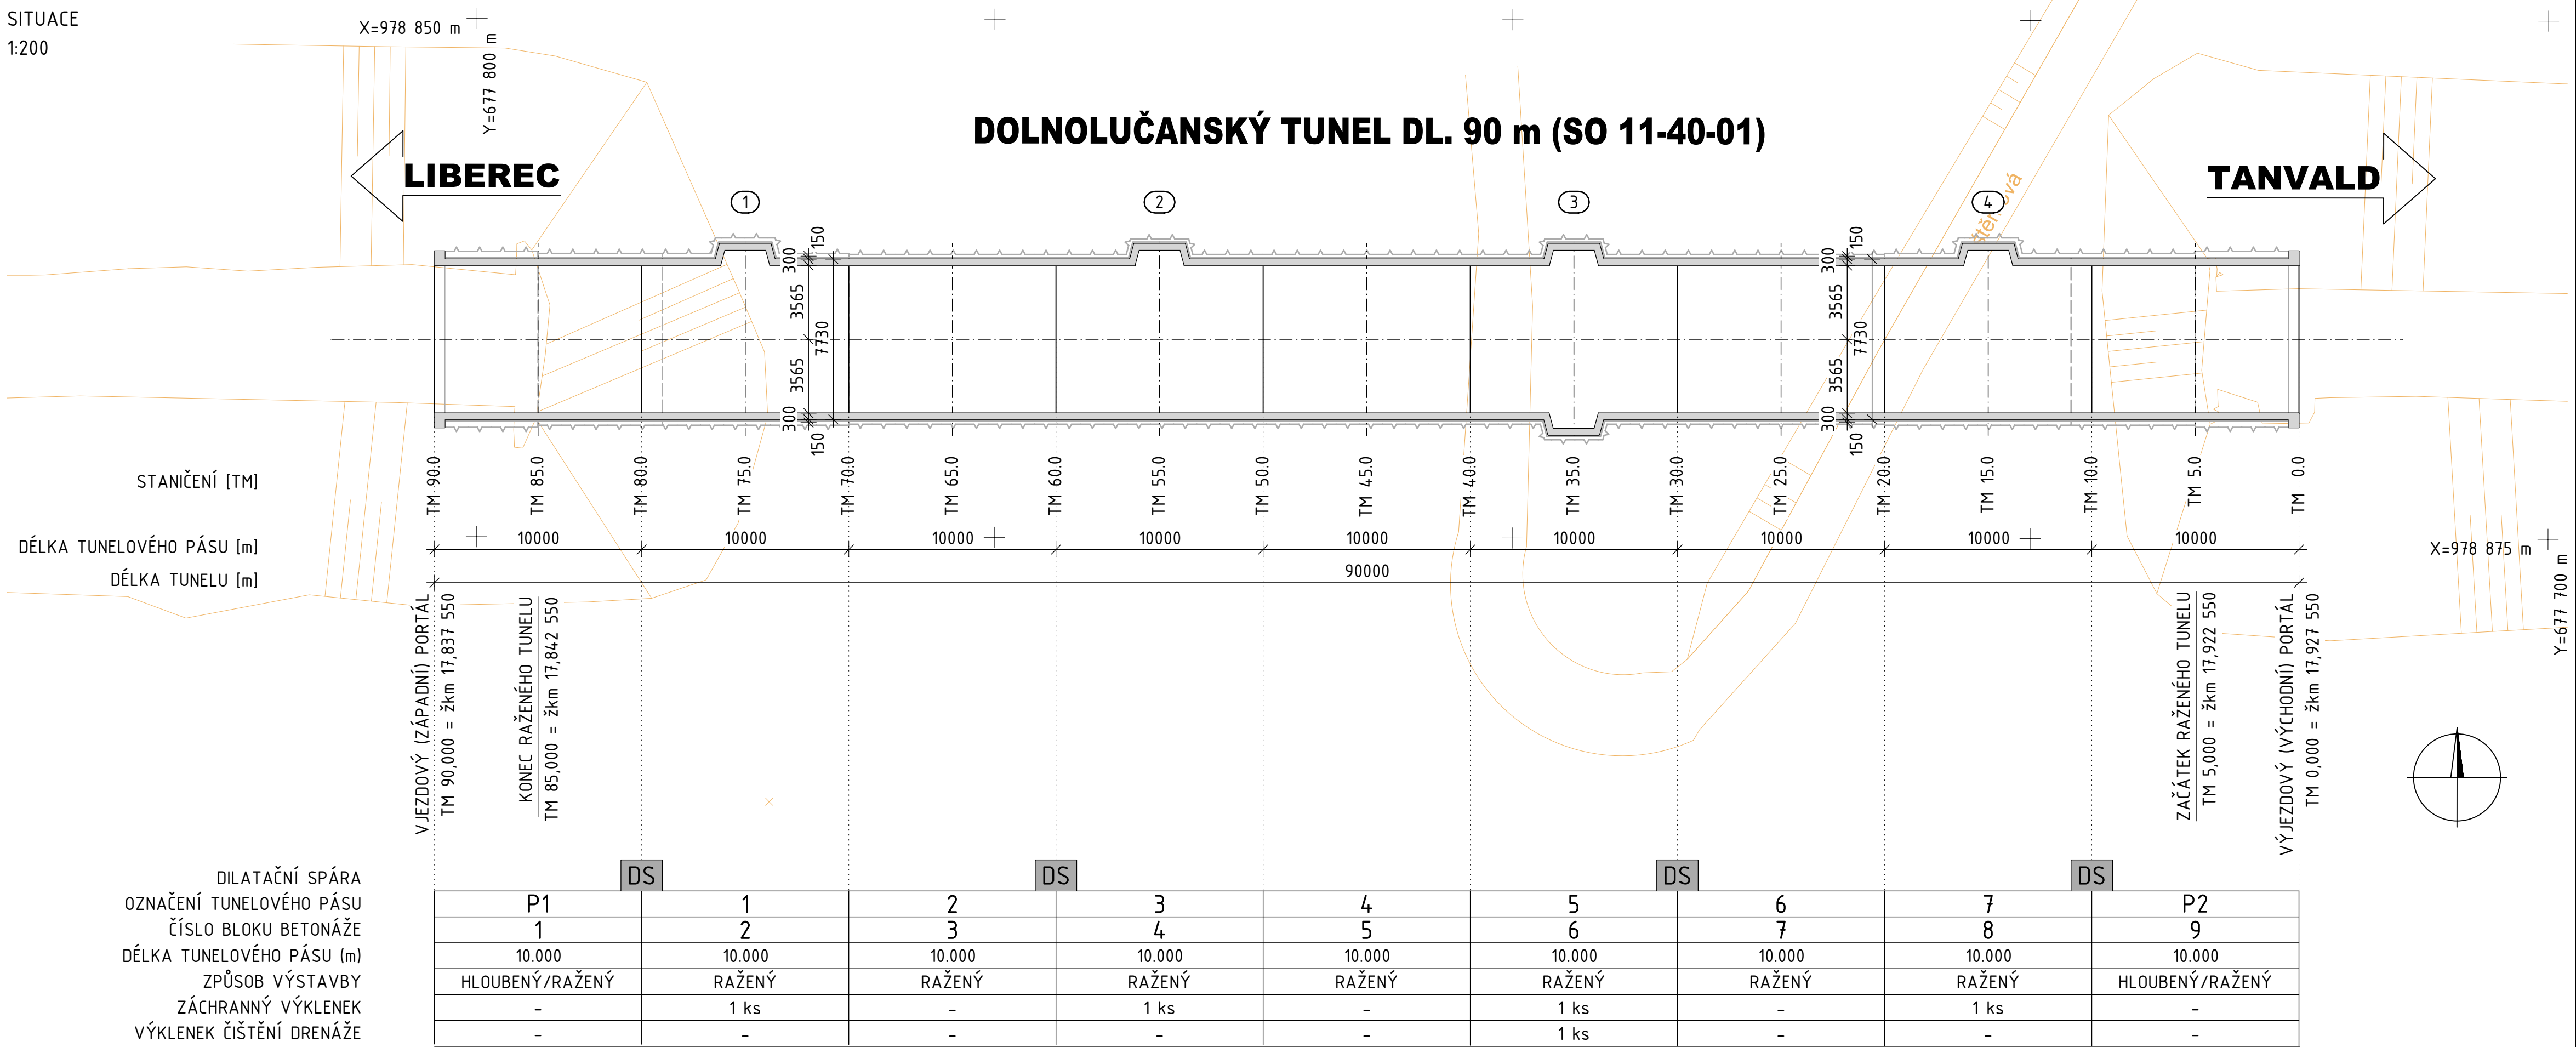

DILATAČNÍ SPÁRA  
OZNAČENÍ TUNELOVÉHO PÁSU  
ČÍSLO BLOKU BETONÁŽE  
DÉLKA TUNELOVÉHO PÁSU (m)  
ZPŮSOB VÝSTAVBY  
ZÁCHRANNÝ VÝKLENEK  
VÝKLENEK ČIŠTĚNÍ DRENÁŽE

P1	1	2	3	4	5	6	7	P2
1	2	3	4	5	6	7	8	9
10.000	10.000	10.000	10.000	10.000	10.000	10.000	10.000	10.000
HLOUBENÝ/RAŽENÝ	RAŽENÝ	RAŽENÝ	RAŽENÝ	RAŽENÝ	RAŽENÝ	RAŽENÝ	RAŽENÝ	HLOUBENÝ/RAŽENÝ
-	1 ks	-	1 ks	-	1 ks	-	1 ks	-
-	-	-	-	-	1 ks	-	-	-

EVROPSKÁ UNIE

Evropské strukturální a investiční fondy

Operační program Doprava

Ministerstvo dopravy

Státní fond dopravní infrastruktury

Jiná ověření:

Paré:

Orientační schéma:

Razítko oprávněné osoby:

Revize:

Datum:

Popis:

Kontroloval:

000

27.10.2023

Definitivní odevzdání dokumentace

Ing. Vladimír Prajzler

Revize:

Datum:

Popis:

Kontroloval:

000

27.10.2023

Definitivní odevzdání dokumentace

Ing. Vladimír Prajzler

Stavebník/Investor:

Adresa:

Zástupce investora:

Adresa:

Správa železnic, státní organizace

Dlážděná 1003/7, 110 00 Praha 1

Ing. Jiří Záruba

Ke Štvanici 656/3, 186 00 Praha 8 - Karlín

Správa železnic

Zhotovitel díla:

Adresa:

Kontakt:

Sdružení "SAGAMB Liberec - Tanvald"

Novodvorská 1010/14, 142 00, Praha 4 - Lhotka

T: +420 261 344 100

E: info@sagasta.cz

SAGASTA

Zhotovitel části/objektu:

Adresa:

Kontakt:

SAGASTA s.r.o.

Novodvorská 1010/14, 142 00, Praha 4 - Lhotka

T: +420 261 344 100

E: info@sagasta.cz

SAGASTA

Hlavní projektant (HIP):

Specialista:

Ing. Libor Mařík

Ing. Vladimír Prajzler

Název stavby/akce:

Označení investora:

REKONSTRUKCE DOLNOLUČANSKÉHO TUNELU V TRATI LIBEREC - HARRACHOV

S631600409

Název části:

Označení části:

INŽENÝRSKÉ OBJEKTY - TUNELY

D.2.1.7

Název objektu/díle části:

Označení objektu/komplexu:

DOLNOLUČANSKÝ TUNEL

SO 11-40-01

Název přílohy:

Číslo přílohy (typ/pořadí):

SITUACE

2.001

Název díle části přílohy:

Stupeň dokumentace:

DSP+PDPS

Odpovědný projektant:

Zpracovatel přílohy:

Měřítko:

Formáty:

Ing. Libor Mařík

Ing. Jakub Vladík

1:200

4 x A4

Kraj:

Katastrální území:

TUDU:

Liberecký

Lučany nad Nisou [688258]

167114

S-kód:

Stupeň dokumentace:

Část:

Objekt:

Podobjekt:

Příloha:

Revize:

5 1 3 3 5 2 0 0 3 3

P

D

P

S

0 2 1 7 X

S

O

1

1

4

0

0

1

0

4

2

0

0

1

0

0

0