


SO 11-40-01 - DOLNOLUČANSKÝ TUNEL

04 ŽELEZOBETONOVÉ OSTĚNÍ TUNELU

PODÉLNÝ ŘEZ

1:200

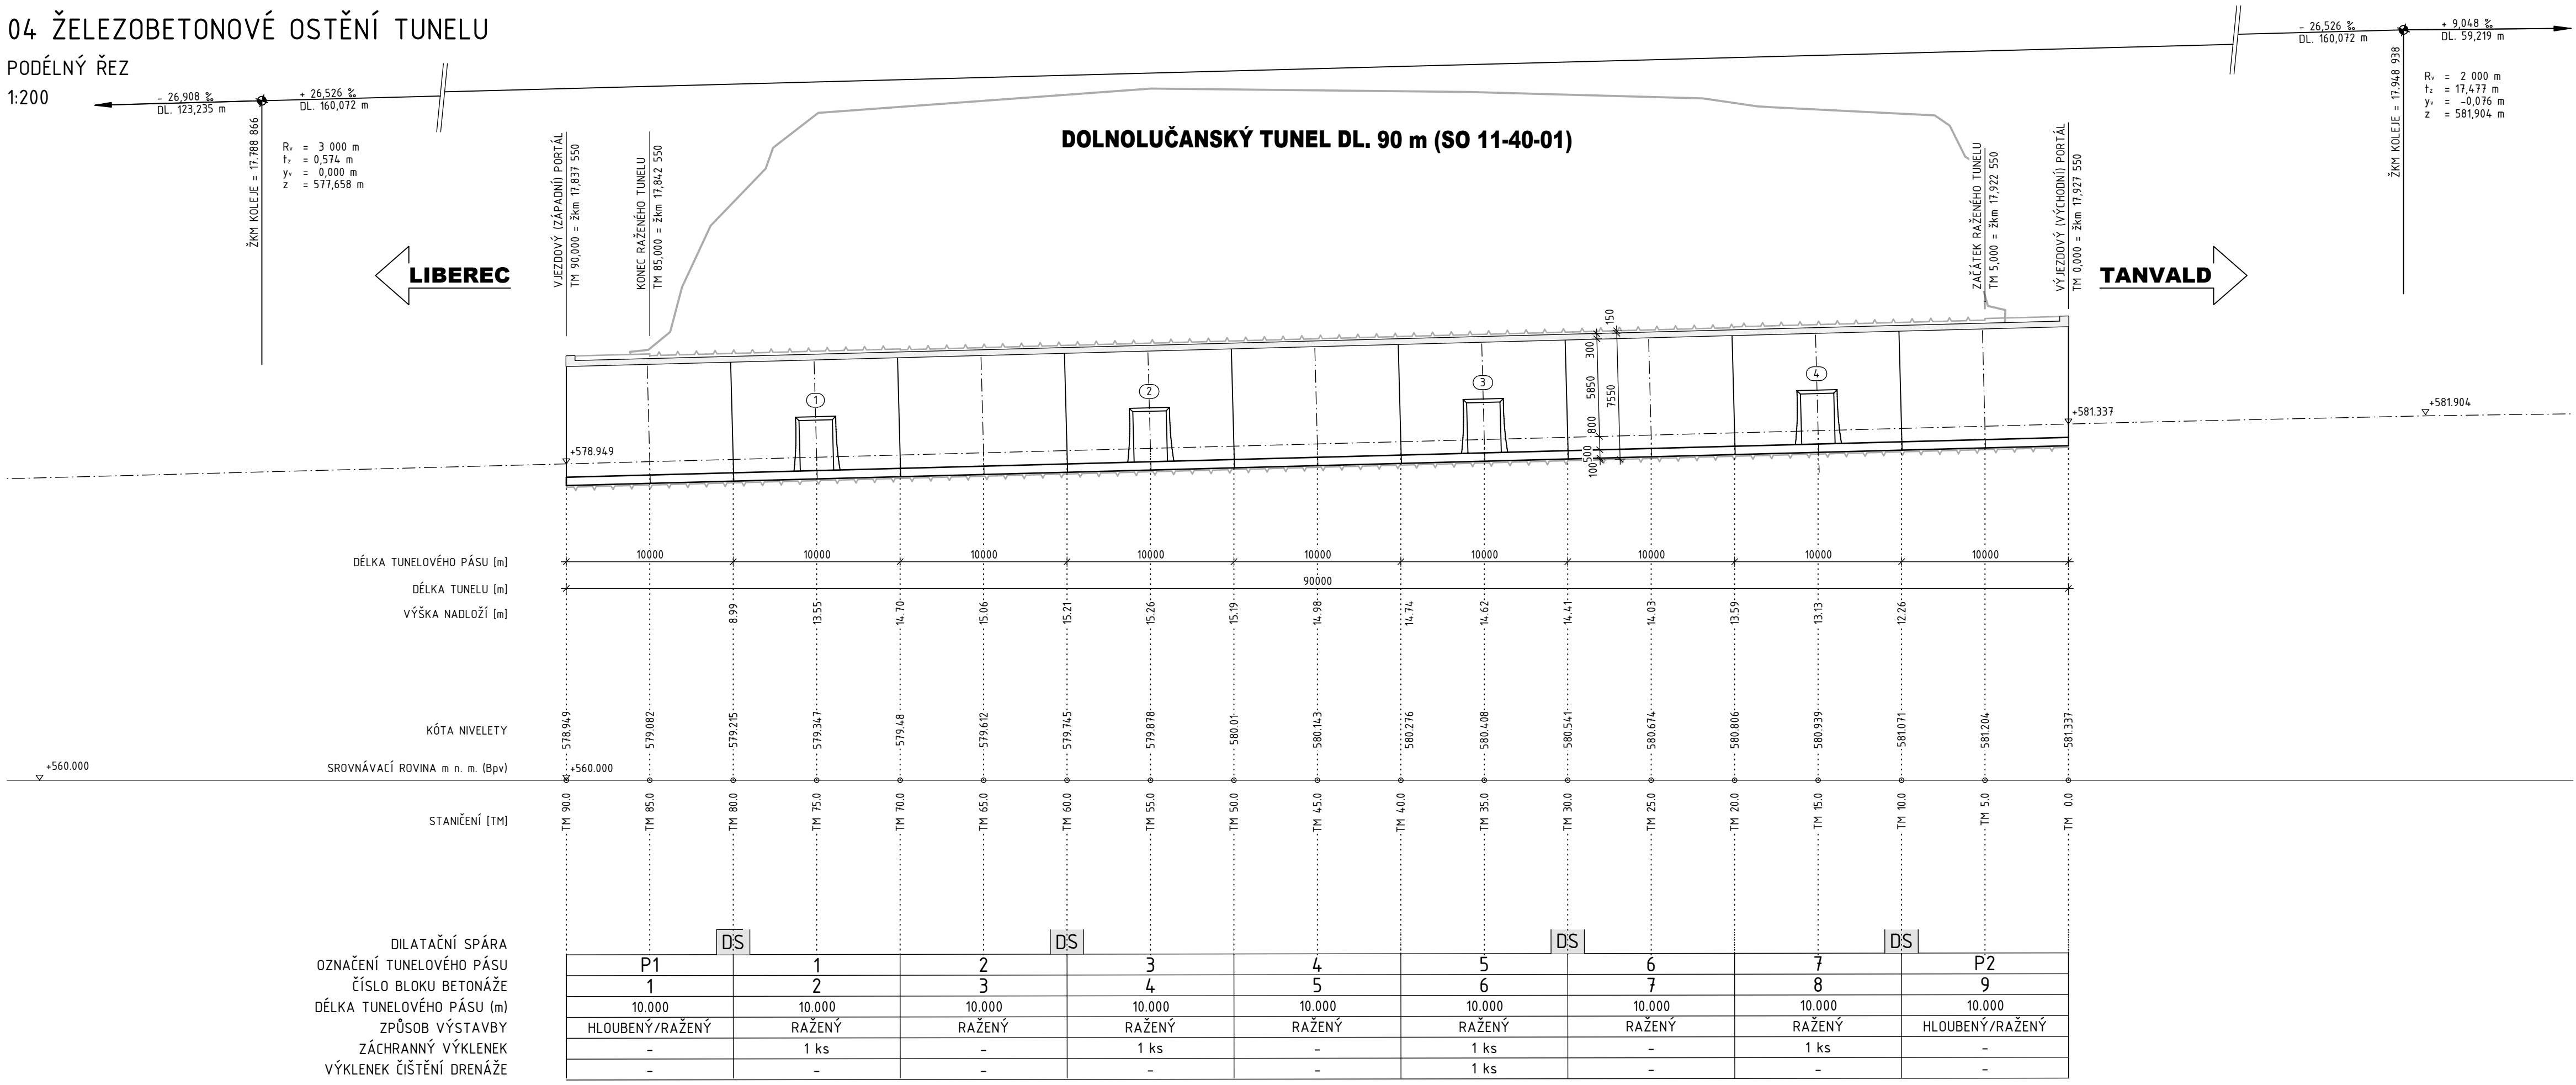

Jiná ověření:	Paré:		
Orientační schéma:	Razítko oprávněné osoby:		
Podpis: Datum:			
Revize:	Datum:	Popis:	Kontroloval:
000	27.10.2023	Definitivní odevzdání dokumentace	Ing. Vladimír Prajzler
Stavebník/Investor: <b>Správa železnic, státní organizace</b>			
Adresa: <b>Dlážděná 1003/7, 110 00 Praha 1</b>			
Zástupce investora: <b>Ing. Jiří Záruba</b>			
Adresa: <b>Ke Štvanici 656/3, 186 00 Praha 8 - Karlín</b>			
Zhotovitel díla: <b>Sdružení "SAGAMB Liberec - Tanvald"</b>			
Adresa: <b>Novodvorská 1010/14, 142 00, Praha 4 - Lhotka</b>			
Kontakt: <b>T: +420 261 344 100</b>			
E: <b>info@sagasta.cz</b>			
Zhotovitel části/objektu: <b>SAGASTA s.r.o.</b>			
Adresa: <b>Novodvorská 1010/14, 142 00, Praha 4 - Lhotka</b>			
Kontakt: <b>T: +420 261 344 100</b>			
E: <b>info@sagasta.cz</b>			
Hlavní projektant (HIP): <b>Ing. Libor Mařík</b>		Specialista: <b>Ing. Vladimír Prajzler</b>	
Název stavby/akce:	REKONSTRUKCE DOLNOLUČANSKÉHO TUNELU V TRATI LIBEREC - HARRACHOV		Označení investora: <b>S631600409</b>
Název části:	INŽENÝRSKÉ OBJEKTY - TUNELY		Zakázka: <b>120 142</b>
Název objektu/díle části:	DOLNOLUČANSKÝ TUNEL 04 ŽELEZOBETONOVÉ OSTĚNÍ TUNELU		Označení objektu/komplexu: <b>SO 11-40-01</b>
Název přílohy:	PODÉLNÝ ŘEZ		Číslo přílohy (typ/pořadí): <b>2.002</b>
Název díle části přílohy:			Stupeň dokumentace: <b>DSP+PDPS</b>
Odpovědný projektant:	Zpracovatel přílohy:	Měřítko:	Formáty:
Ing. Libor Mařík	Ing. Jakub Vladík	1:200	4 x A4
Kraj:	Katastrální území:	TUDU:	Smluvní datum zpracování:
Liberecký	Lučany nad Nisou [688258]	167114	<b>10/2023</b>
S-kód:	Stupeň dokumentace:	Část:	Objekt:
5 5 1 3 3 5 2 0 0 3 3	P	D	P
5	5	1	3
3	5	2	0
0	3	3	
	P	D	P
	S		D
	2	1	7
	X		
	S	0	1
	1	4	0
	0	1	
	0	4	
	2		0
	0	2	
	0	0	0
	0	0	0