


SO 11-40-01 - DOLNOLUČANSKÝ TUNEL

05 VNITŘNÍ VYBAVENÍ

ZNAČENÍ ÚNIKOVÝCH CEST – SITUACE

1:250

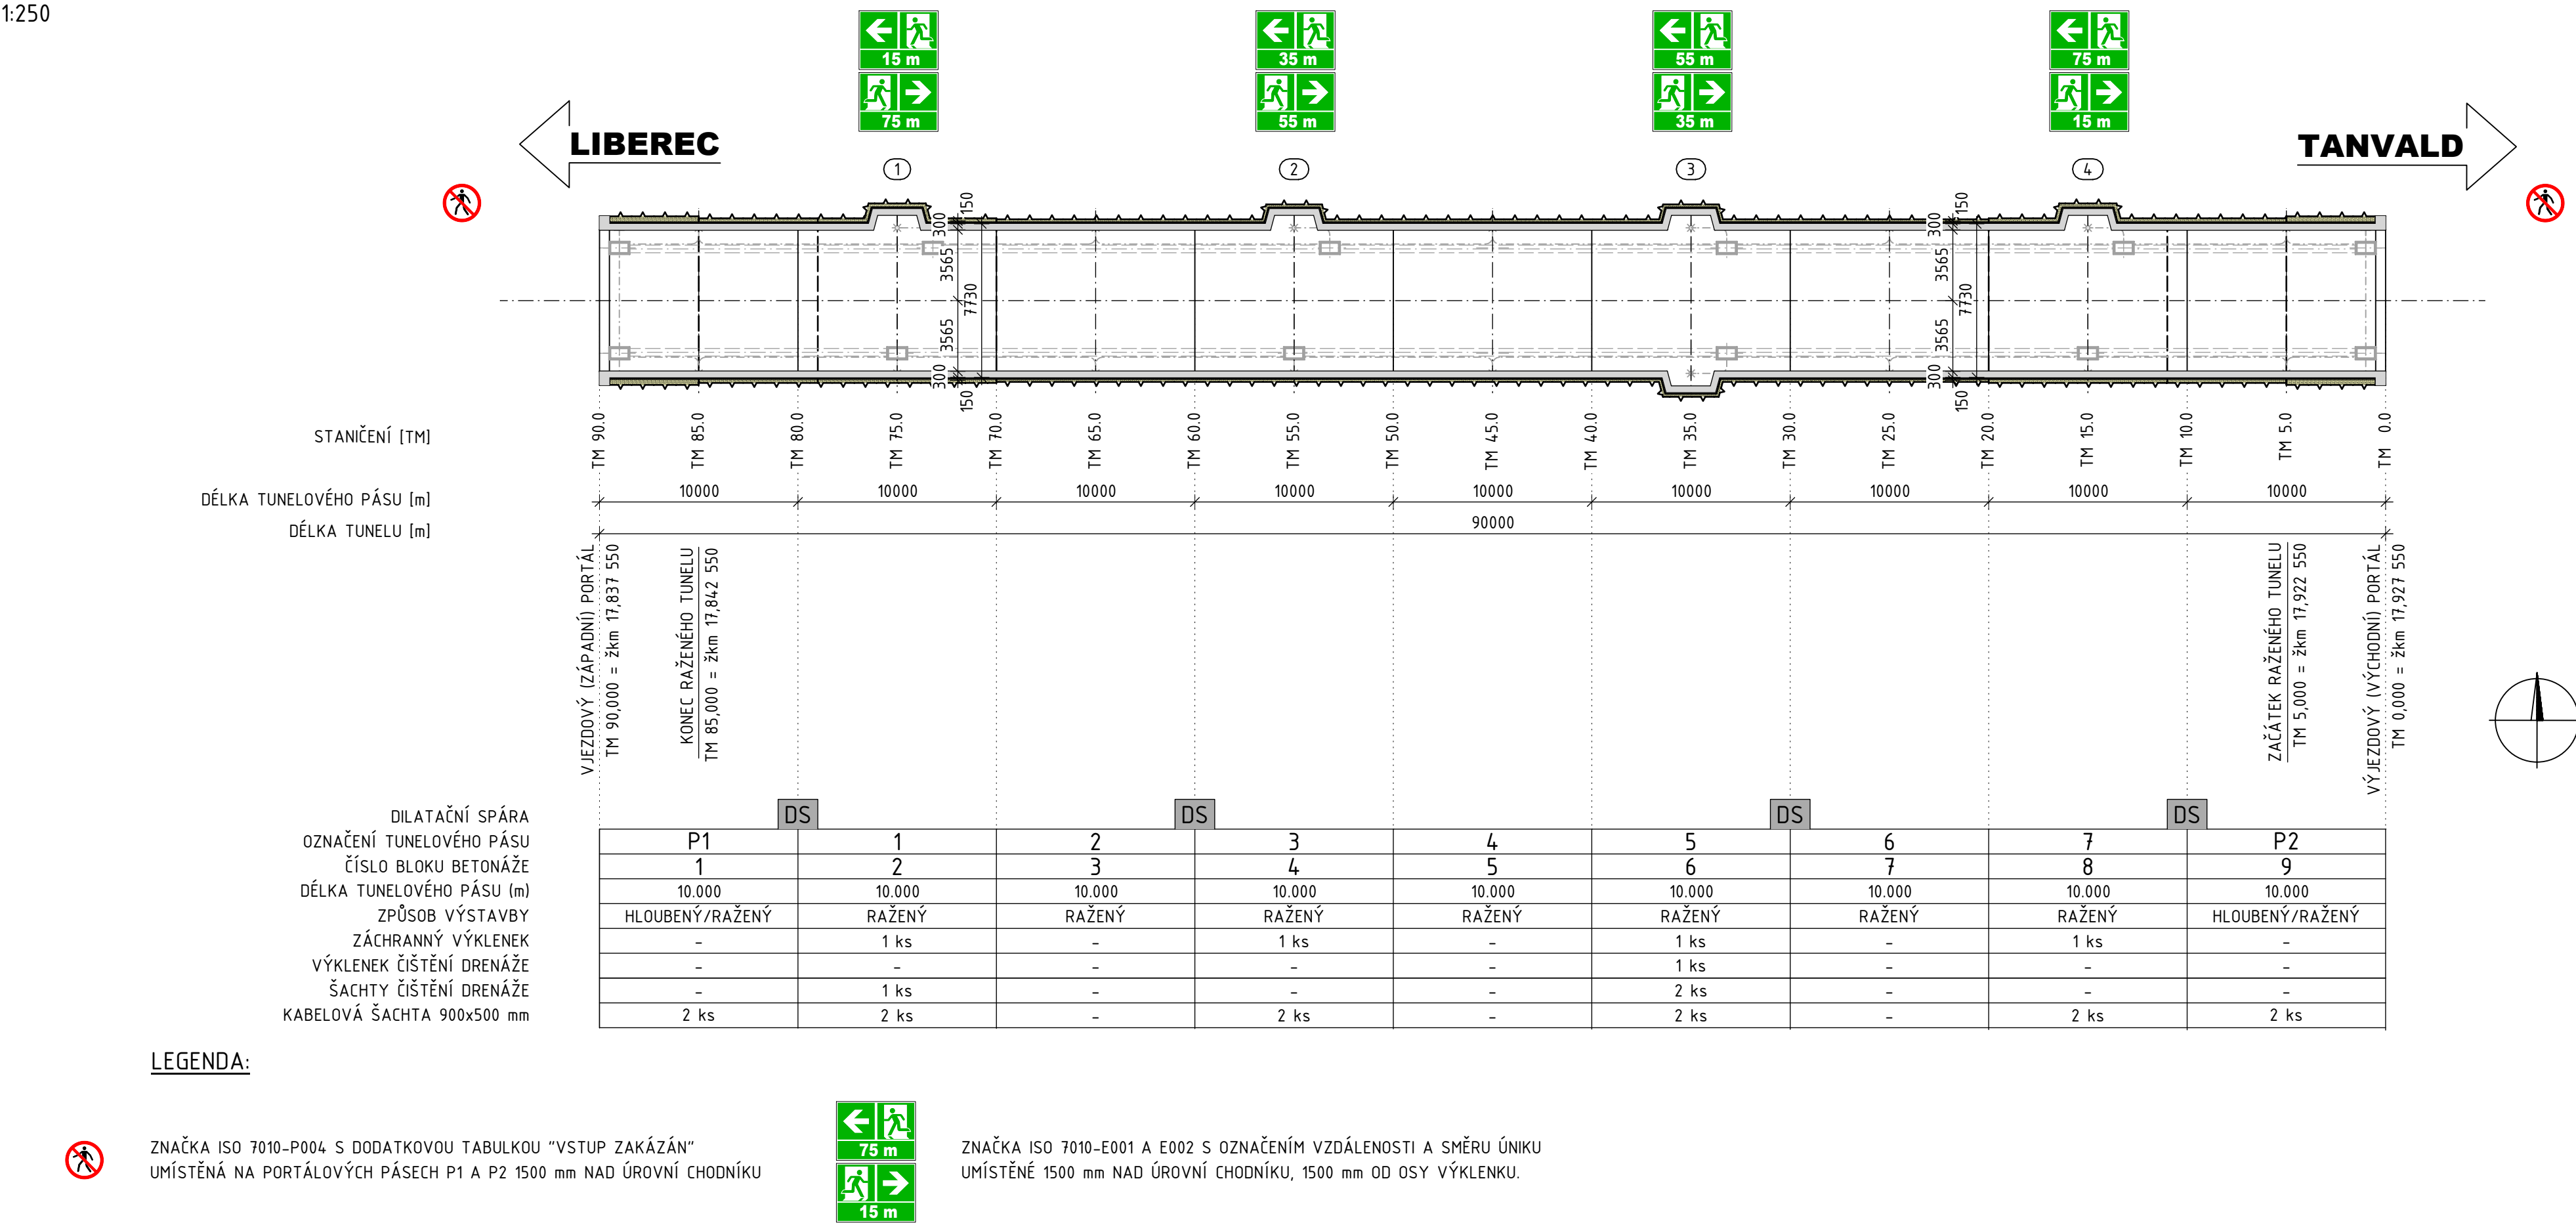

LEGENDA:



ZNAČKA ISO 7010-P004 S DODATKOVOU TABULKOU "VSTUP ZAKÁZÁN"
UMÍSTĚNÁ NA PORTÁLOVÝCH PÁSECH P1 A P2 1500 mm NAD ÚROVŇ CHODNÍKU



ZNAČKA ISO 7010-E001 A E002 S OZNAČENÍM VZDÁLENOSTI A SMĚRU ÚNIKU
UMÍSTĚNÉ 1500 mm NAD ÚROVŇ CHODNÍKU, 1500 mm OD OSY VÝKLENKU.

		EVROPSKÁ UNIE Evropské strukturální a investiční fondy Operační program Doprava		Ministerstvo dopravy Státní fond dopravní infrastruktury			
Jiná ověření:				Paré:			
Orientační schéma:				Razítko oprávněné osoby:			
Revize:		Datum:		Popis:		Kontroloval:	
000		27.10.2023		Definitivní odevzdání dokumentace		Ing. Vladimír Prajzler	
Stavebník/Investor:		Správa železnic, státní organizace				SPRÁVA ŽELEZNIC	
Adresa:		Dlážděná 1003/7, 110 00 Praha 1					
Zástupce investora:		Ing. Jiří Záruba					
Adresa:		Ke Štvanici 656/3, 186 00 Praha 8 - Karlín					
Zhotovitel díla:		Sdružení "SAGAMB Liberec - Tanvald"					
Adresa:		Novodvorská 1010/14, 142 00, Praha 4 - Lhotka					
Kontakt:		T: +420 261 344 100 E: info@sagasta.cz					
Zhotovitel části/objektu:		SAGASTA s.r.o.					
Adresa:		Novodvorská 1010/14, 142 00, Praha 4 - Lhotka					
Kontakt:		T: +420 261 344 100 E: info@sagasta.cz					
Hlavní projektant (HIP):		Ing. Libor Mařík		Specialista:		Ing. Vladimír Prajzler	
Název stavby/akce:		REKONSTRUKCE DOLNOLUČANSKÉHO TUNELU V TRATI LIBEREC - HARRACHOV				Označení investora: S631600409	
Název části:		INŽENÝRSKÉ OBJEKTY - TUNELY				Zakázka: 120 142	
Název objektu/díle části:		DOLNOLUČANSKÝ TUNEL 05 VNITŘNÍ VYBAVENÍ				Označení části: D.2.1.7	
Název přílohy:		ZNAČENÍ ÚNIKOVÝCH CEST				Označení objektu/komplexu: SO 11-40-01	
Název díle části přílohy:		SITUACE				Číslo přílohy (typ/pořadí): 2.010	
Odpovědný projektant:		Zpracovatel přílohy:		Měřítko:		Stupeň dokumentace:	
Ing. Libor Mařík		Bc. Jozef Kostúrik		1:250		DSP+PDPS	
Kraj:		Katastrální území:		Formáty:		Smluvní datum zpracování:	
Liberecký		Lučany nad Nisou [688258]		4 x A4		10/2023	
TUDU:		167114					
S-kód:		Stupeň dokumentace:		Část:		Objekt:	
5 1 3 3 5 2 0 0 3 3		P D P S		D 2 1 7 X		S 0 1 1 4 0 0 1	
0 5		2		0 1 0		0 0 0	