



TU 1911 040

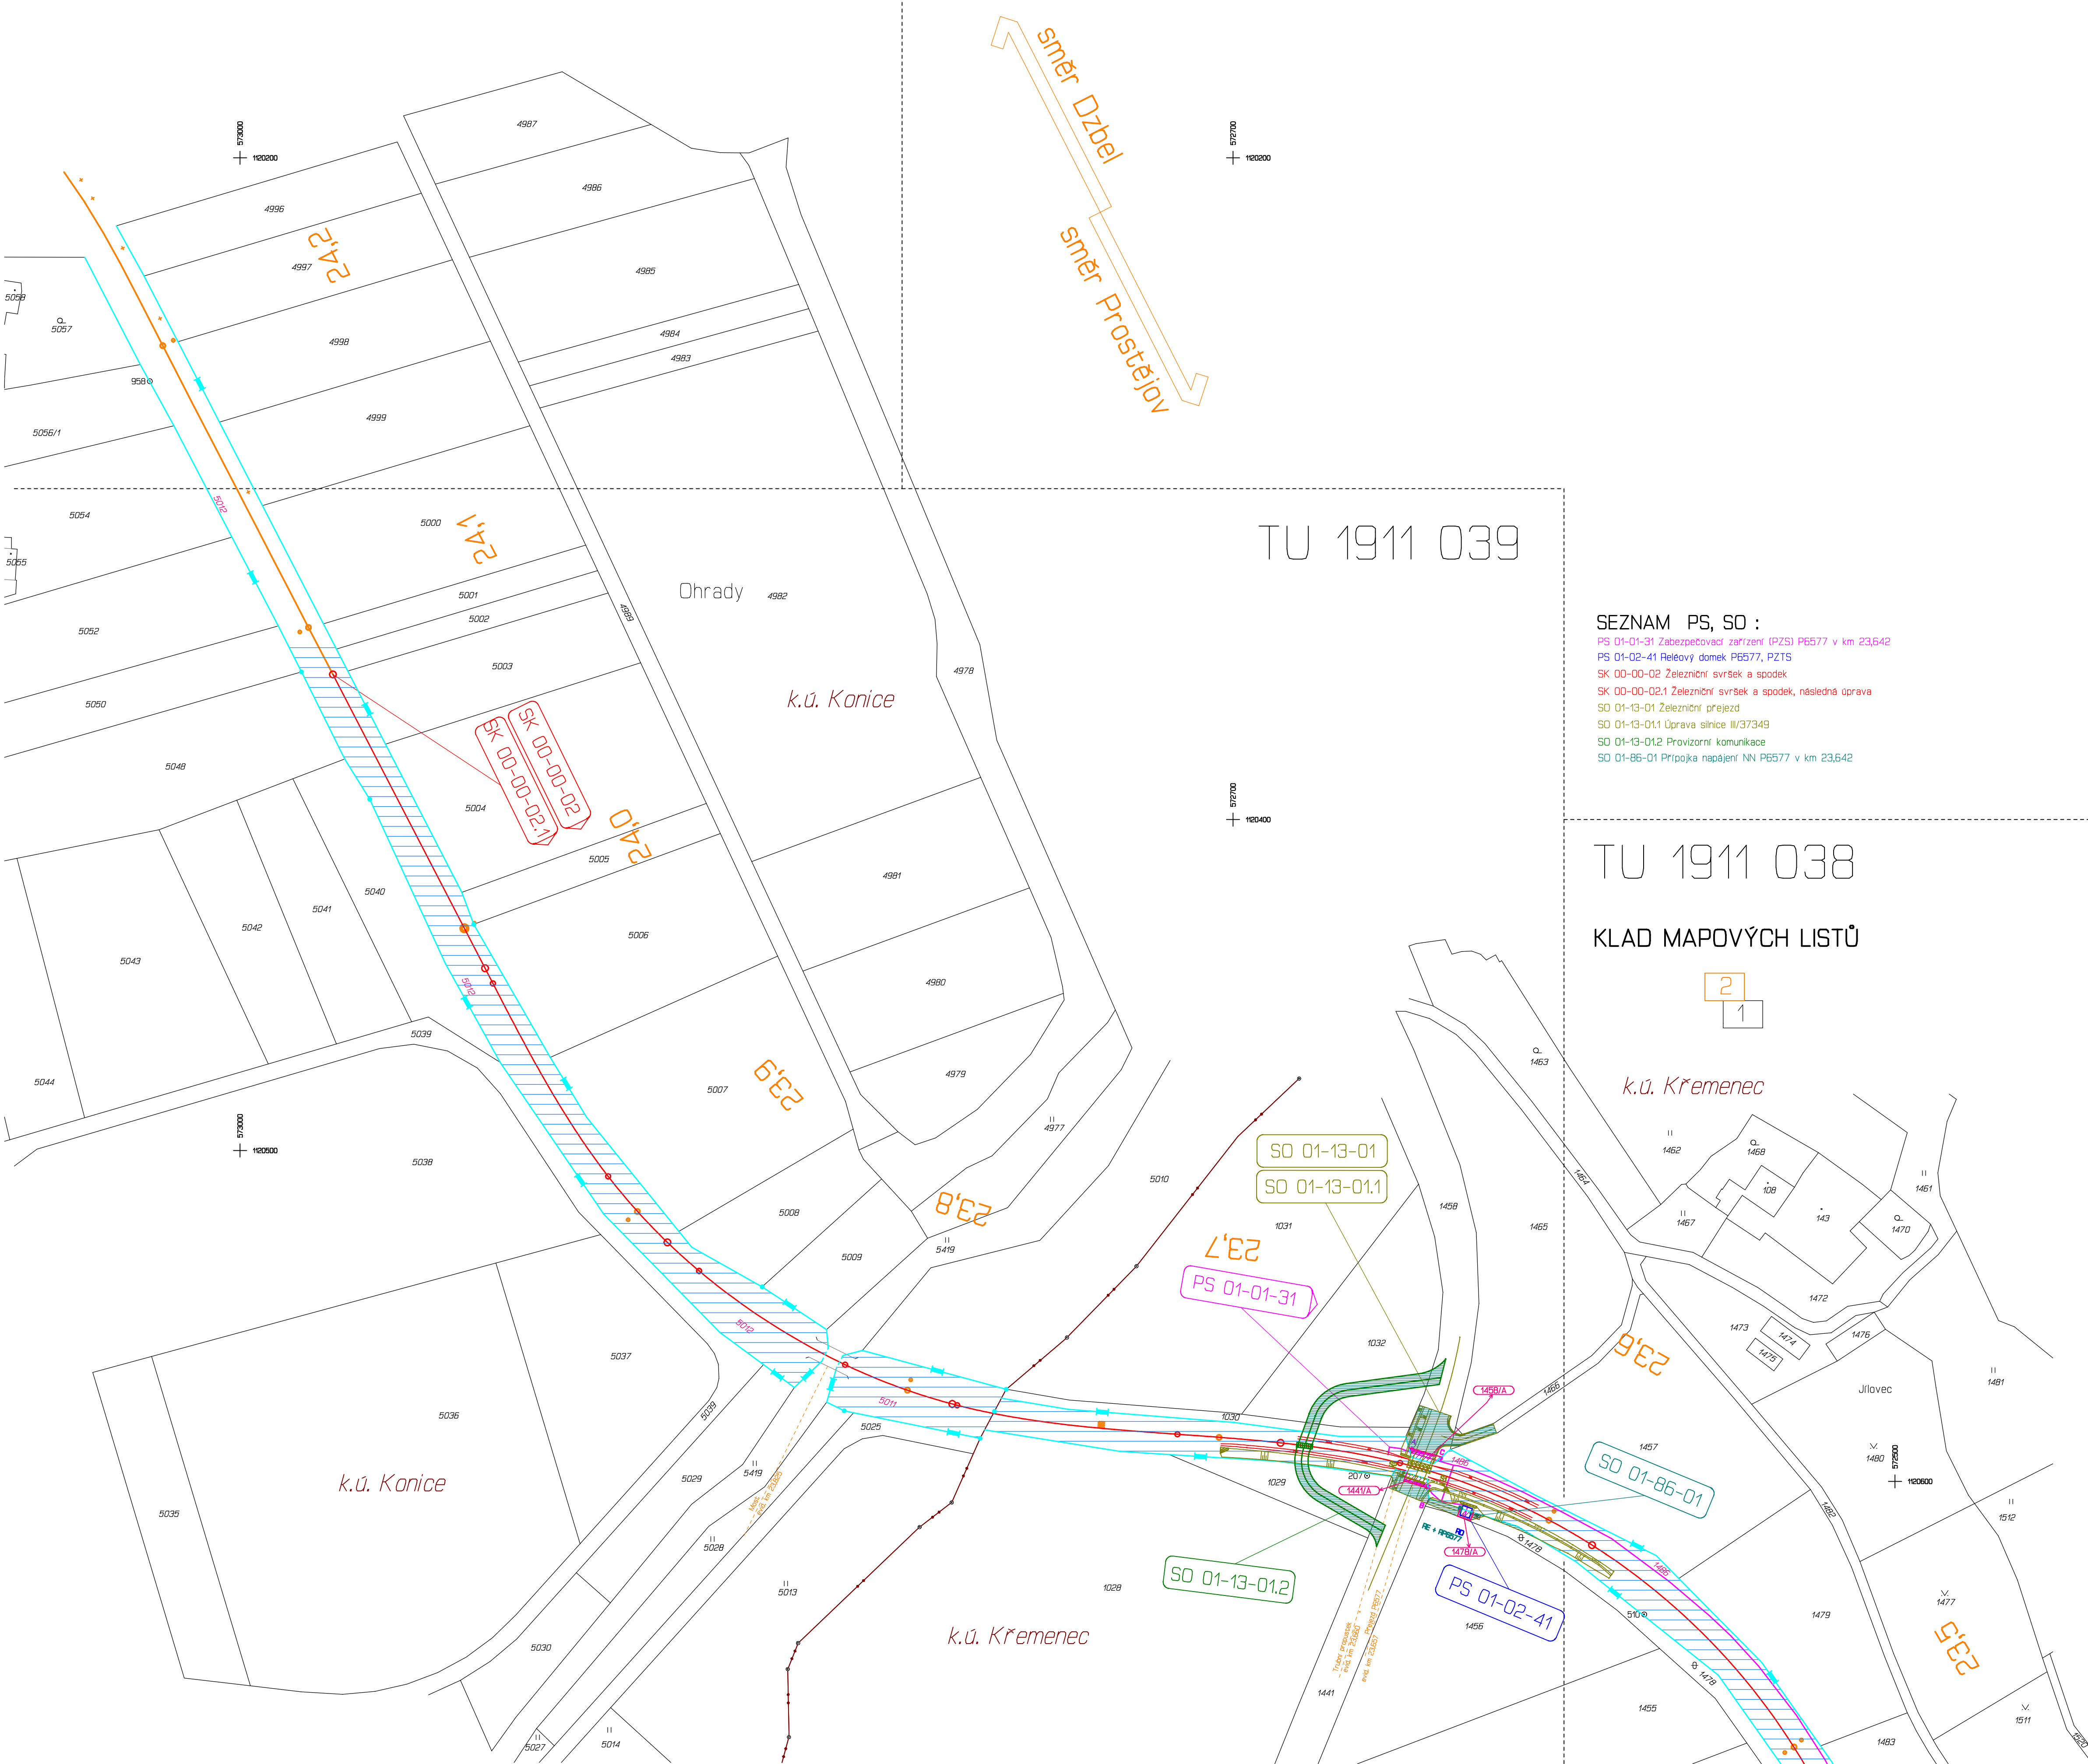

LEGENDA:

- |   |  |
|---|--|
|    | hranice parcely katastru nemovitosti/<br>sluckova čára   |
|    | hranice katastrálního území  |
|    | hranice dražního pozemku – SZ, s.o.  |
|    | hranice dražního pozemku – SZ, s.o.<br>předpokládaná změna průběhu vlastnické hranice                          |
|    | hranice dražního pozemku – ČD, a.s.  |
|    | hranice dražní parcely – SZ, s.o.<br>osa koleje  |
|    | pozemek SZ, s.o..  |
|    | pozemek (část pozemku) SZ, s.o.<br>dotčený stavbou   |
|    | pozemek (část pozemku) ČD, a.s.<br>které v rámci ÚMVZST přejde/zejí na ČD – Správu železnic, státní organizaci |
|    | pozemek (část pozemku) ČD, a.s.<br>které v rámci ÚMVZST zůstávají ve vlastnictví ČD                            |
|    | dočasný zábor  |
|    | dočasný zábor<br>s následným věčným břemenem   |
|    | trvalý zábor   |
|   | trvalý zábor ostání  |
|  | číslo pozemku  |
|  | hranice trvalého záboru  |
|  | označení trvalého záboru   |

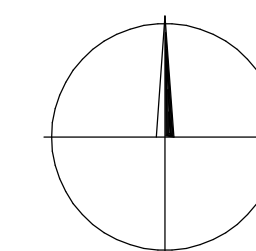

## SEZNAM PS, SO :

PS 01-01-31 Zabezpečovací zariadení (PZS) P6577 v km 23,642  
PS 01-02-41 Bežový domek P6577, PZTS  
SK 00-00-02 Železniční svrsek a spodek  
SK 00-00-02.1 Železniční svrsek a spodek, následná oprava  
SO 01-13-01 Železniční prejezd  
SO 01-13-01.1 Oprava silnice III/37349  
SO 01-13-01.2 Provizorní komunikace  
SO 01-86-01 Pripojka napájení NN P6577 v km 23,642

## TU 1911 038

## KLAD MAPOVÝCH LISTŮ

[illegible]