


Rekonstrukce zastávky Lipová Lázně zastávka

# Koordinační situace stavby - Lipová Lázně zast.

M 1:1000

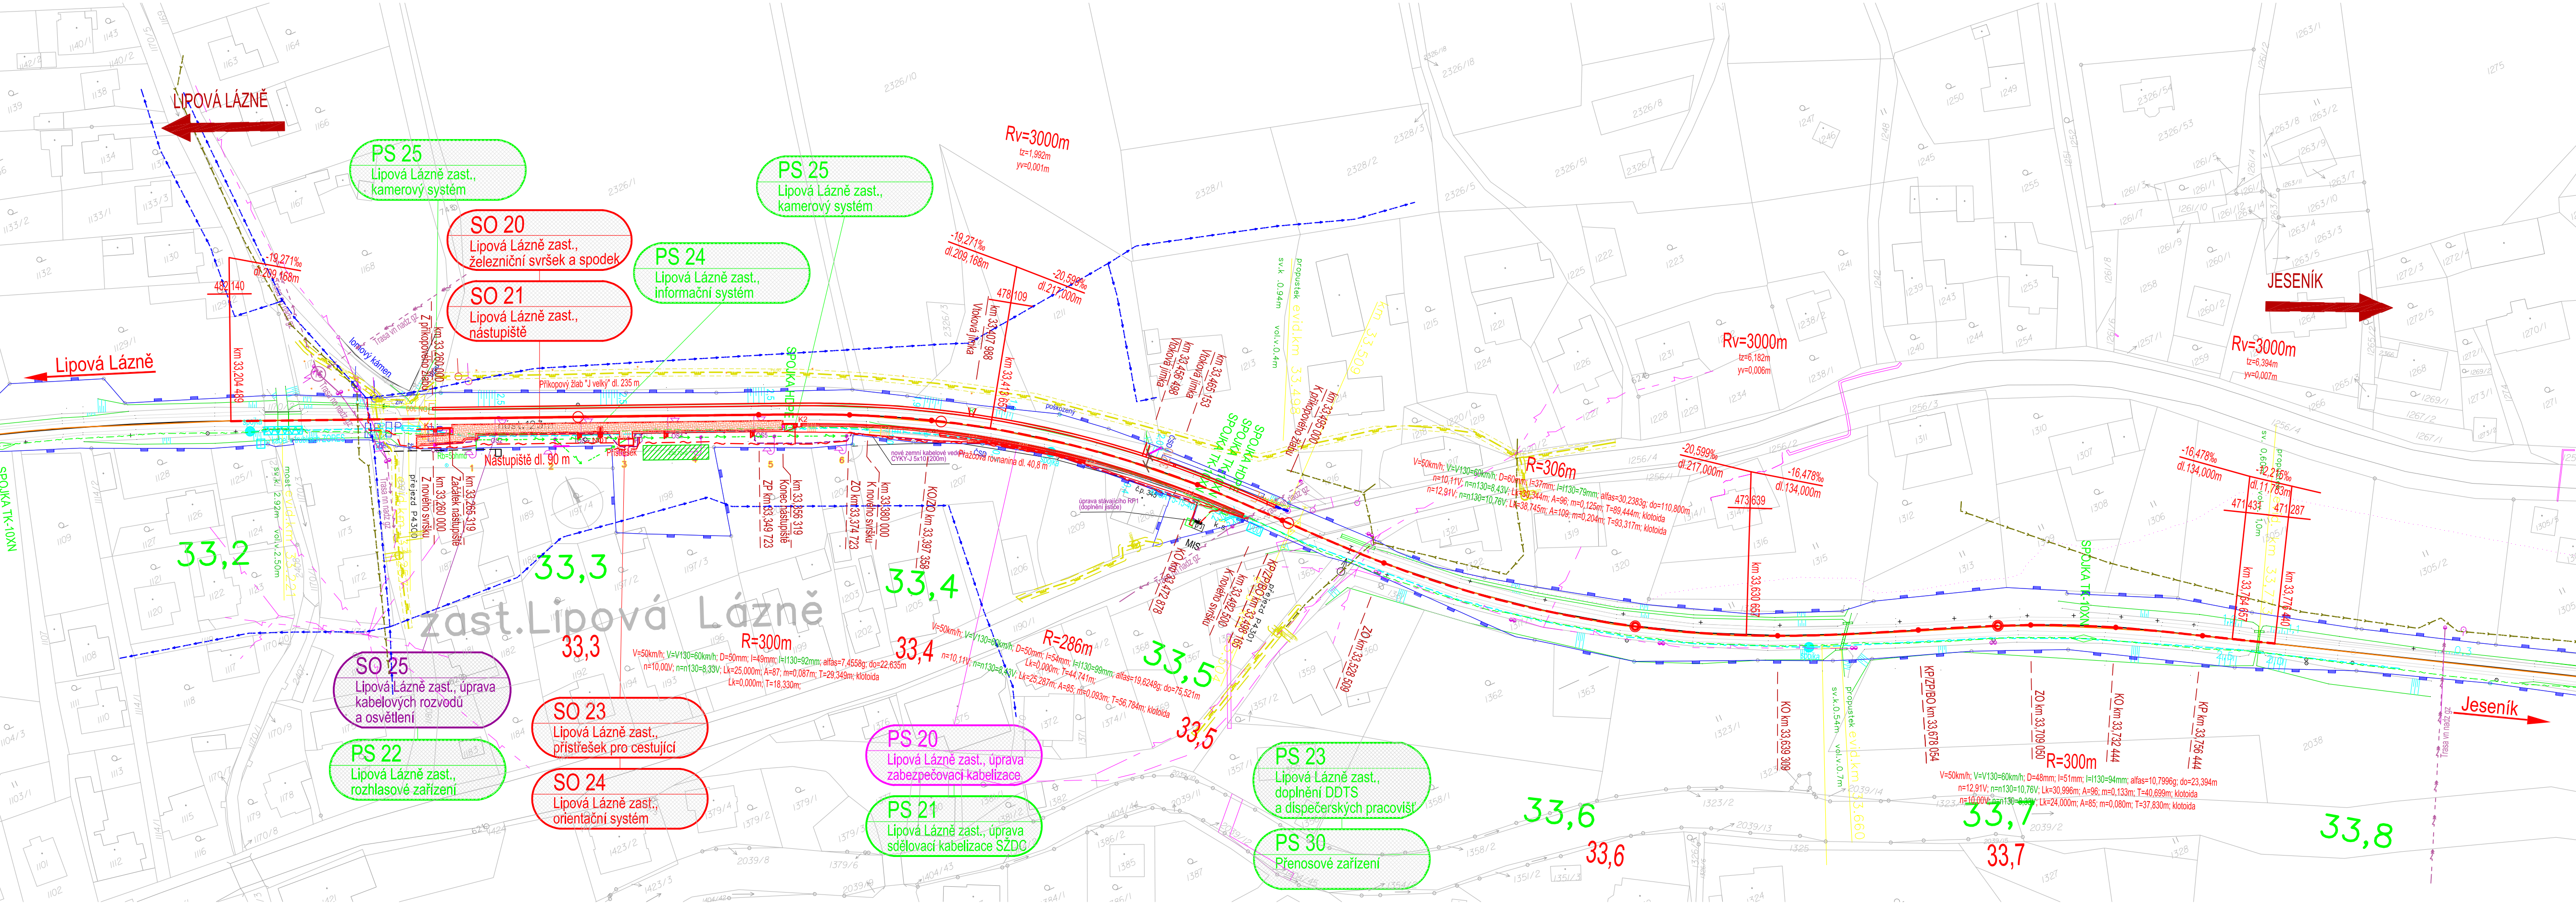

OBJEKTOVÁ SKLADBA

- PS 20 Lipová Lázně zast., úprava zabezpečovací kabelizace
- PS 21 Lipová Lázně zast., úprava sdělovací kabelizace SŽDC
- PS 22 Lipová Lázně zast., rozhlasové zařízení
- PS 23 Lipová Lázně zast., kamerový systém
- PS 24 Lipová Lázně zast., doplnění DDTS a dispečerských pracovišť
- PS 25 Lipová Lázně zast., informační systém
- SO 20 Lipová Lázně zast., železniční svršek a spodek
- SO 21 Lipová Lázně zast., nástupiště
- SO 23 Lipová Lázně zast., přístřešek pro cestující
- SO 24 Lipová Lázně zast., orientační systém
- SO 25 Lipová Lázně zast., úprava kabelových rozvodů a osvětlení

LEGENDA

- Nový železniční svršek
- Směrová a výšková úprava koleje
- Hranice pozemku SŽDC, s.o.
- Zábradlí
- Definitivní trasa zabezpečovacího zařízení
- Definitivní trasa sdělovacího zařízení
- Kabelové rozvody nn
- Nástupiště
- Chodník
- Orientační systém

LEGENDA STÁVAJÍCÍCH INŽENÝRSKÝCH SÍTÍ

- Nadzemní sítě (CETIN a.s.)
- Neprovozované sítě (CETIN a.s.)
- Nezaměřený průběh metalického kabelu (CETIN a.s.)
- Zaměřený průběh optického kabelu, HDPE trubky nebo souběh optického a metal. kabelu (CETIN a.s.)
- ČD - Telematika a.s. (přibližná poloha)
- Sítě NN (ČEZ Distribuce, a.s.)
- Sítě VN (ČEZ Distribuce, a.s.)
- STL (GasNet, s.r.o.)
- Ochranné pásmo
- SŽDC SEE NN
- Orientační připojení SEE na síť (SŽDC s.o.)
- SŽDC ZZ SSŽT
- VAK Jesenícka a.s. - vodovod (přibližná poloha)
- VAK Jesenícka a.s. - kanalizace (přibližná poloha)



			ČÍSLO SOUPRAVY:	
	01/2022	ROZDĚLENÍ A AKTUALIZACE DOKUMENTACE		
REVIZE Č.	DATUM	ZMĚNA		

			<b>EXPROJEKT s.r.o.</b> <b>Heršpická 758/13</b> <b>619 00 Brno</b>		tel. : +420 533 312 000 E-mail: info@exprojekt.cz ID: dh84e85
---	--	--	--	--	---

OBJEDNATEL:		 Správa železnic, státní organizace Stavební správa východ, Nerudova 1, 772 58 Olomouc					
HLAVNÍ INŽENÝR PROJEKTU Ing. Jaroslav Šmíd		ODPOVĚDNÝ PROJ. PS, SO Ing. Jaroslav Šmíd		VYPRACOVAL Ing. Jaroslav Šmíd		KONTROLOVAL Ing. Kateřina Peřínová	
KRAJ: Olomoucký		POVĚŘENÝ OÚ: Lipová-lázně/ k.ú. Dolní Lipová				STUPEŇ: DÚSP	

Rekonstrukce zastávky Lipová Lázně zastávka				ZAK. ČÍSLO 002-2019	
				MĚŘITKO 1:1000	POČET FORMÁTŮ 3 x A4
				DATUM: 01/2022	

<b>Koordinační situace stavby</b>		ČÁST DOKUM. <b>C</b>		PŘÍLOHA <b>C.2</b>	
-----------------------------------	--	-------------------------	--	-----------------------	--