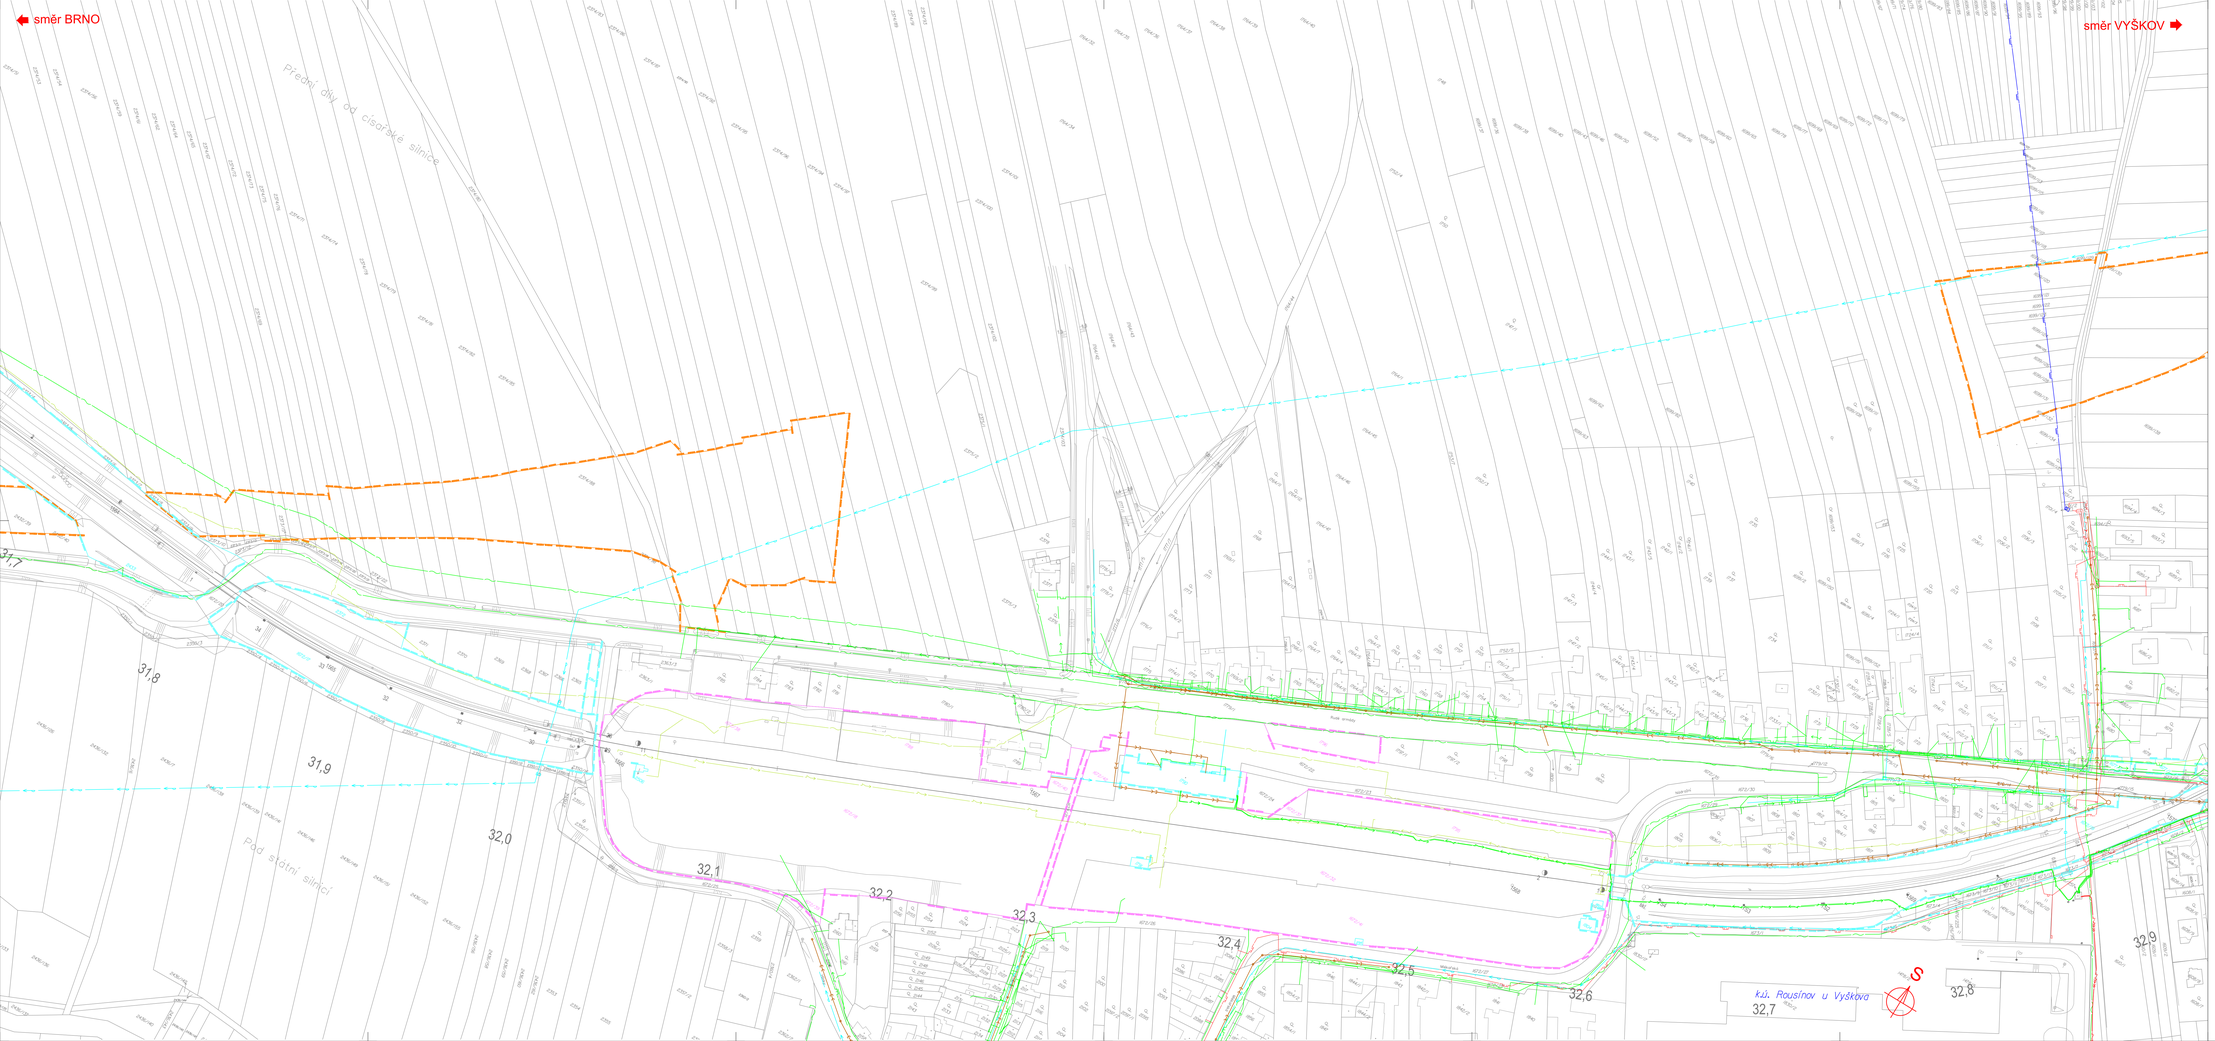
směr BRNO
směr VYŠKOV
Přeložka silnice
Přeložka silnice
Přeložka silnice