


VZOROVÝ PŘÍČNÝ ŘEZ

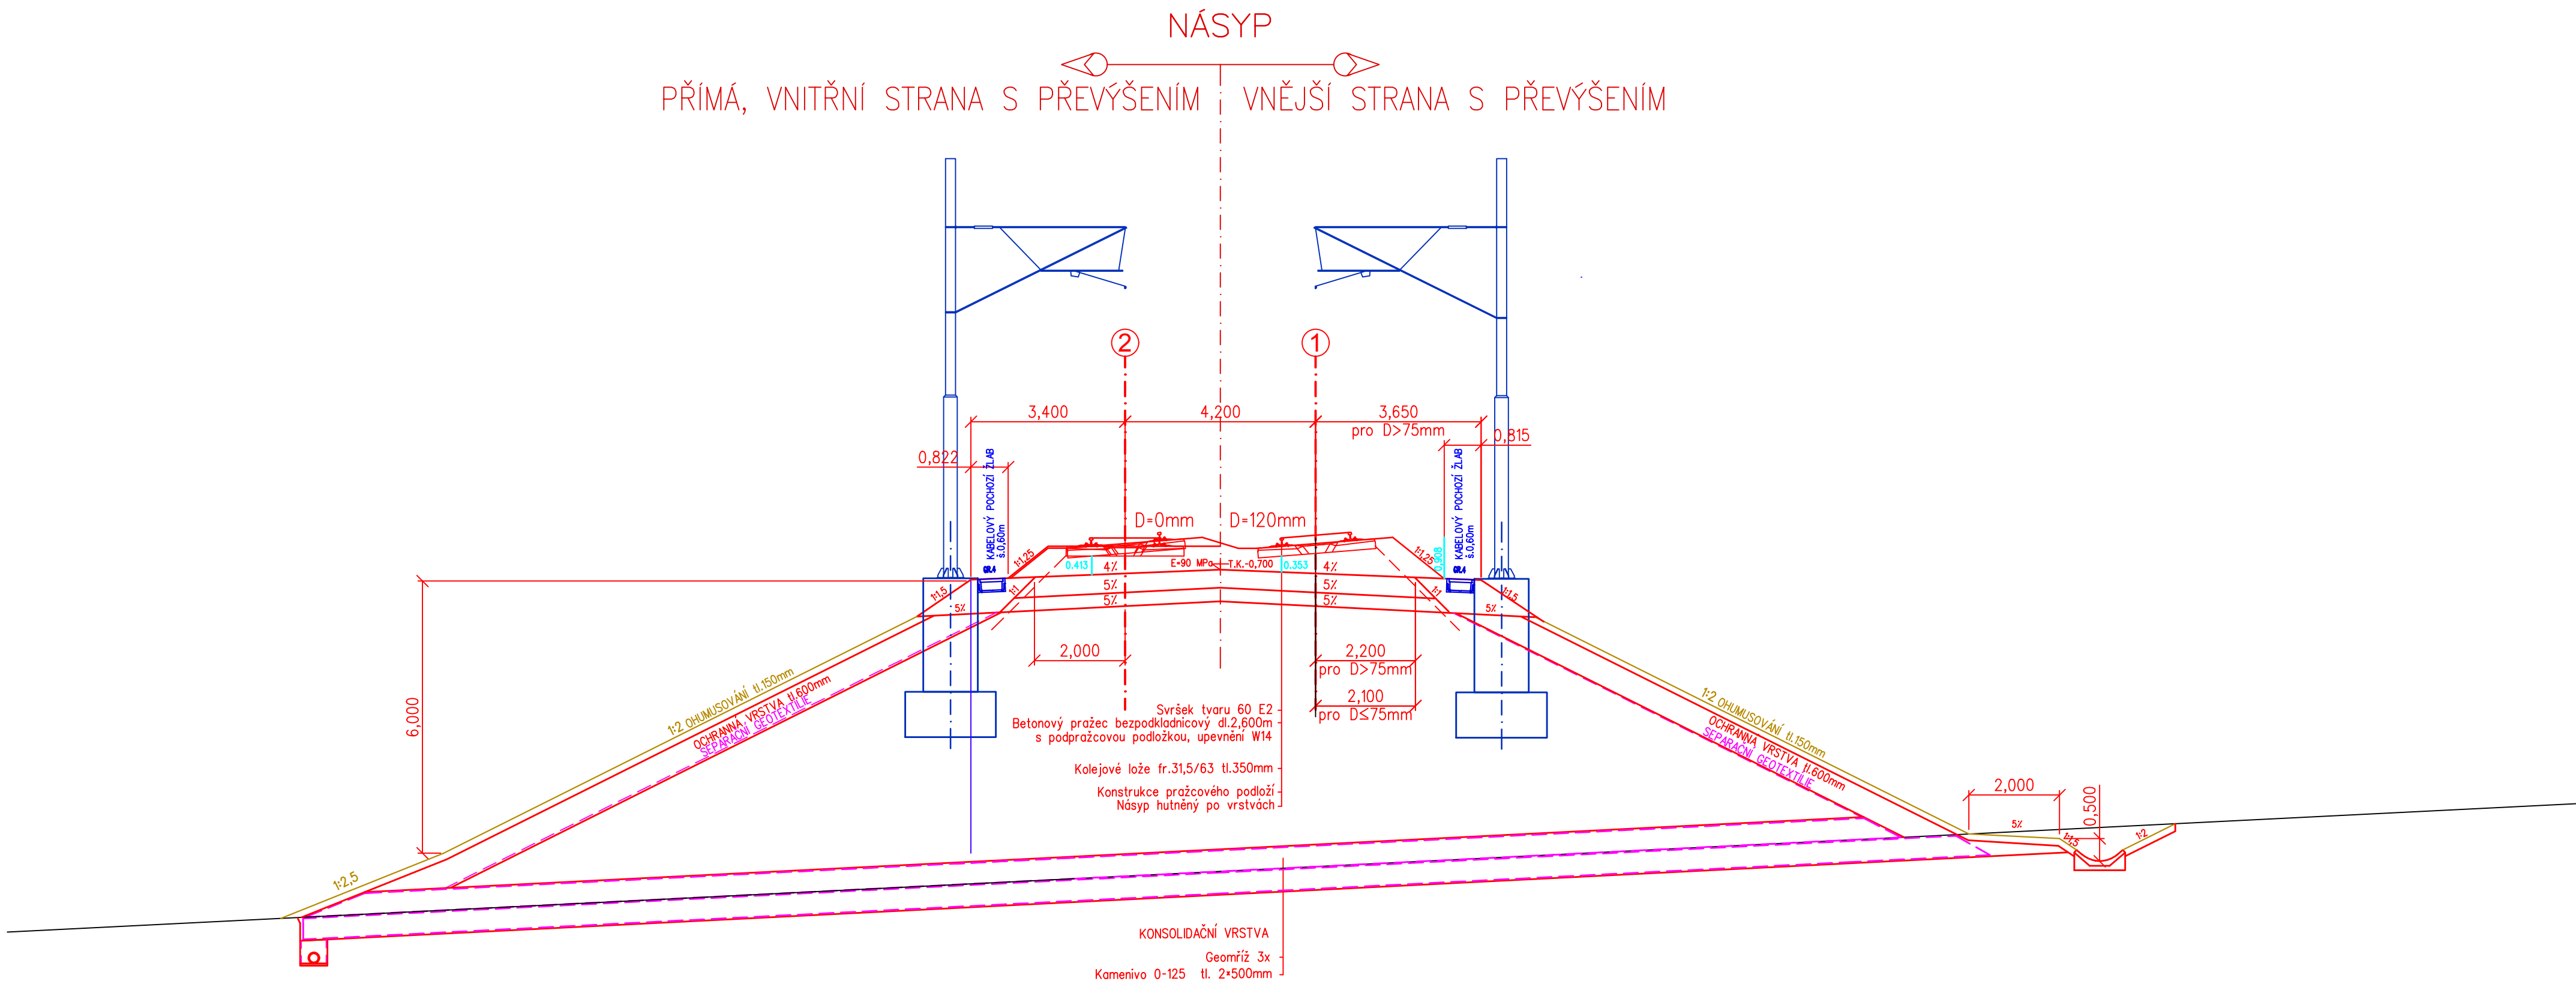

V PŘÍPADĚ NEÚNOSNÉHO PODLOŽÍ ŠTĚRKOVÉ VIBROVANÉ PILÍŘE V RASTRU 2*2m

POLOHA A SKLON PLÁŇ ŽEL.SPODKU BUDE UPŘESNĚN