



Brno

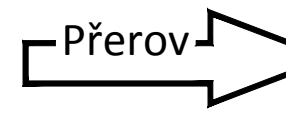

Přerov

NÁVRH

ŽST Vyškov na Moravě
km 45,400

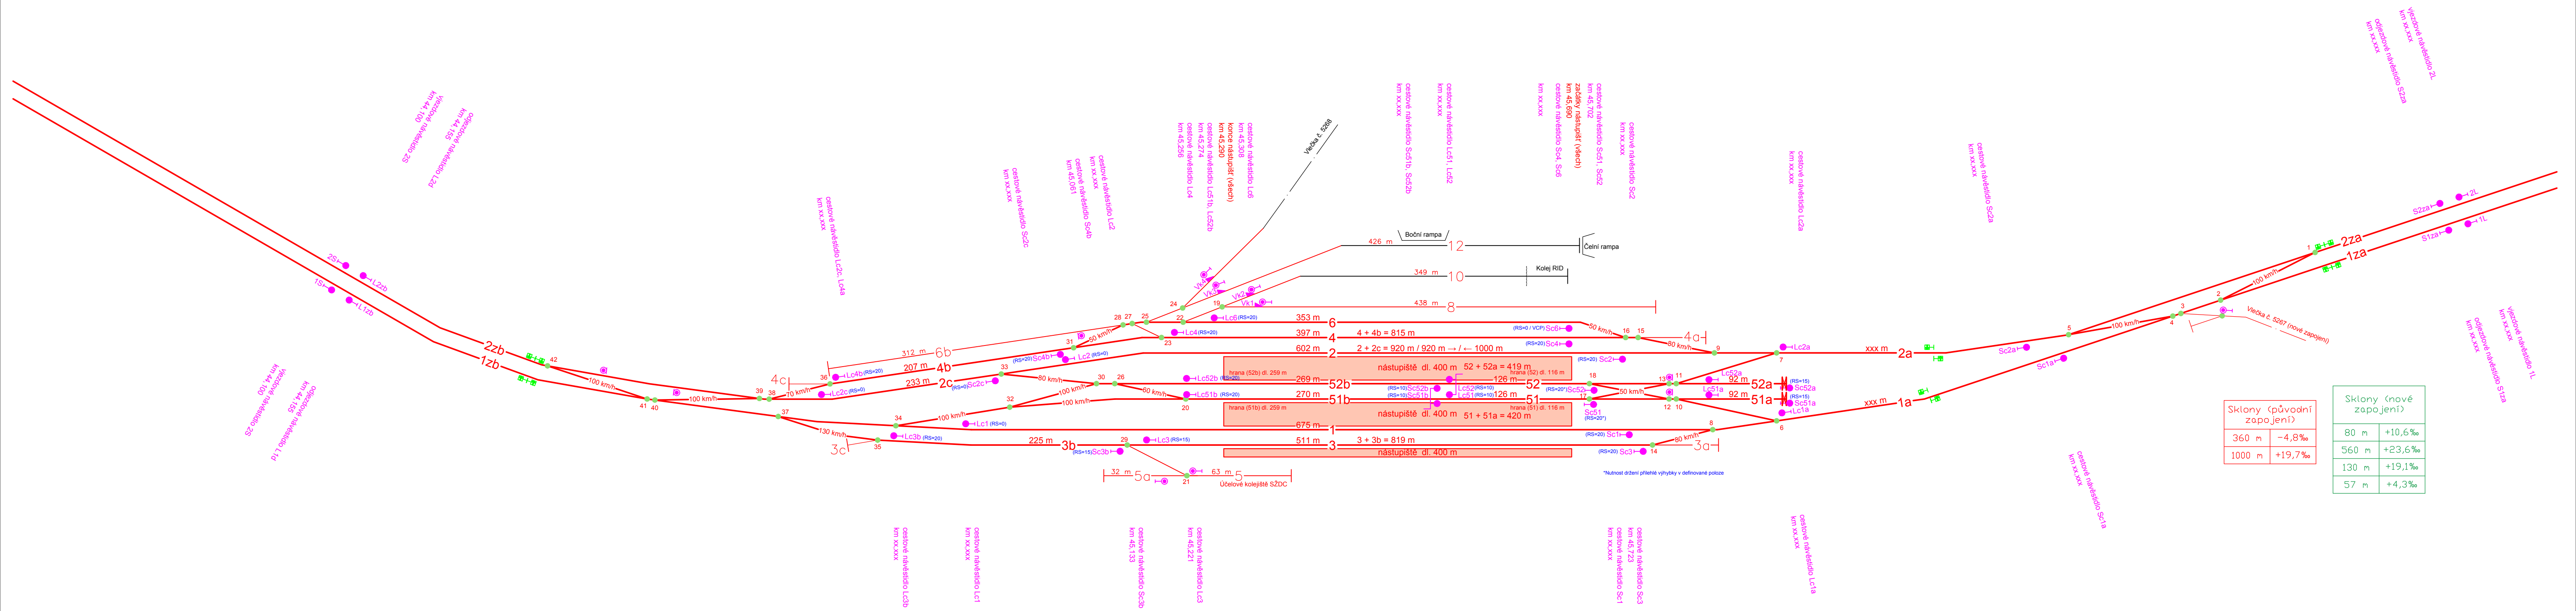

Sklony (původní zapojení)		
360 m	-4,8‰	
1000 m	+19,7‰	

Sklony (nové zapojení)		
80 m	+10,6‰	
560 m	+23,6‰	
130 m	+19,1‰	
57 m	+4,3‰	

- Legenda:
- koleje dopravní
 - koleje stávající
 - koleje nové
 - koleje manipulační
 - nástupiště stávající
 - nástupiště nové
 - vlečky
 - budovy
 - hlavní návestidla
 - seřadovací návestidla
 - EOV

Dopravní schéma 3