# SITUACE

1:1000

ZST Lužec

UPRAVENÉ ŘEŠENÍ PO VSTUPNÍ KOLEJOVÉ PORADĚ - STŘEDNÍ ZHLAVÍ ŘEŠENO V PŘÍMÉ

MOSTNÍ OBJEKTY JSOU VLOŽENY POUZE ILUSTRATIVNĚ Z PŘEDCHOZÍ VERZE KOLEJOVÉHO ŘEŠENÍ !

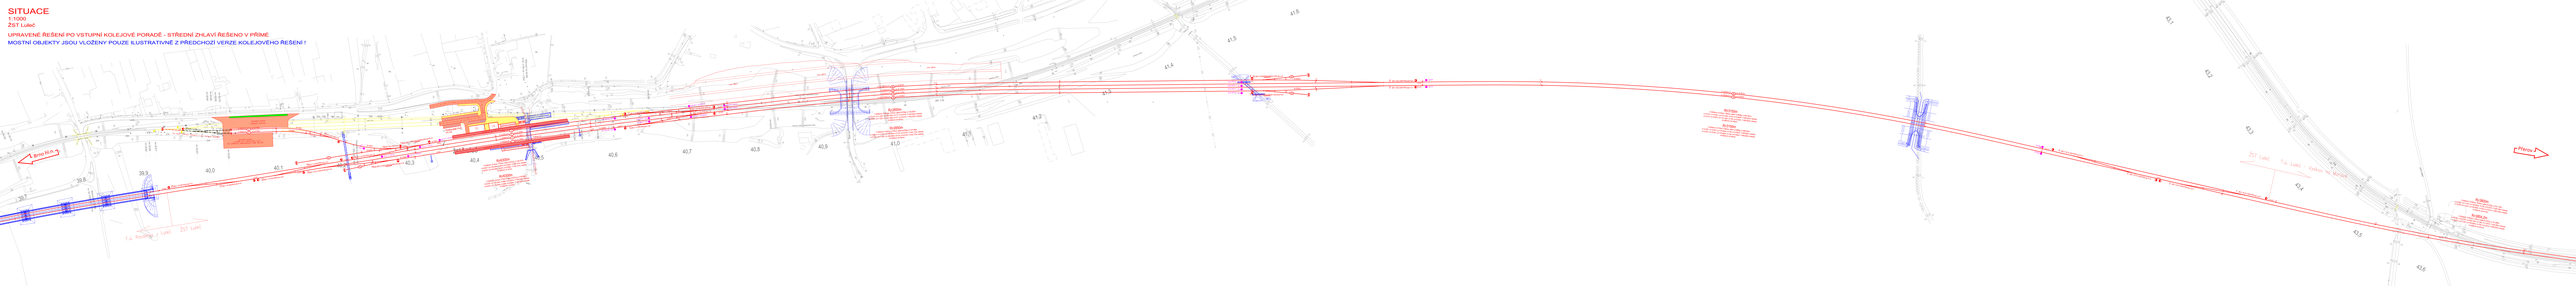
Směr Mělník
Přerov
ZST Lužec
TK Lužec - Výhybka 16 (ZST)
TK Kralupy n. Vltavou - ZST Lužec
ZST Lužec
TK Lužec - Výhybka 1 (ZST)
ZST Lužec
TK Lužec - Výhybka 16 (ZST)
Kralupy n. Vltavou
Lužec
Lužec n. Vltavou
Kralupy n. Vltavou
Lužec n. Vltavou
Kralupy n. Vltavou
Lužec n. Vltavou
Kralupy n. Vltavou