


VZOROVÝ ŘEZ V ZÁŘEZU HLUBŠÍM 6 M S PODZEMNÍ VODOU

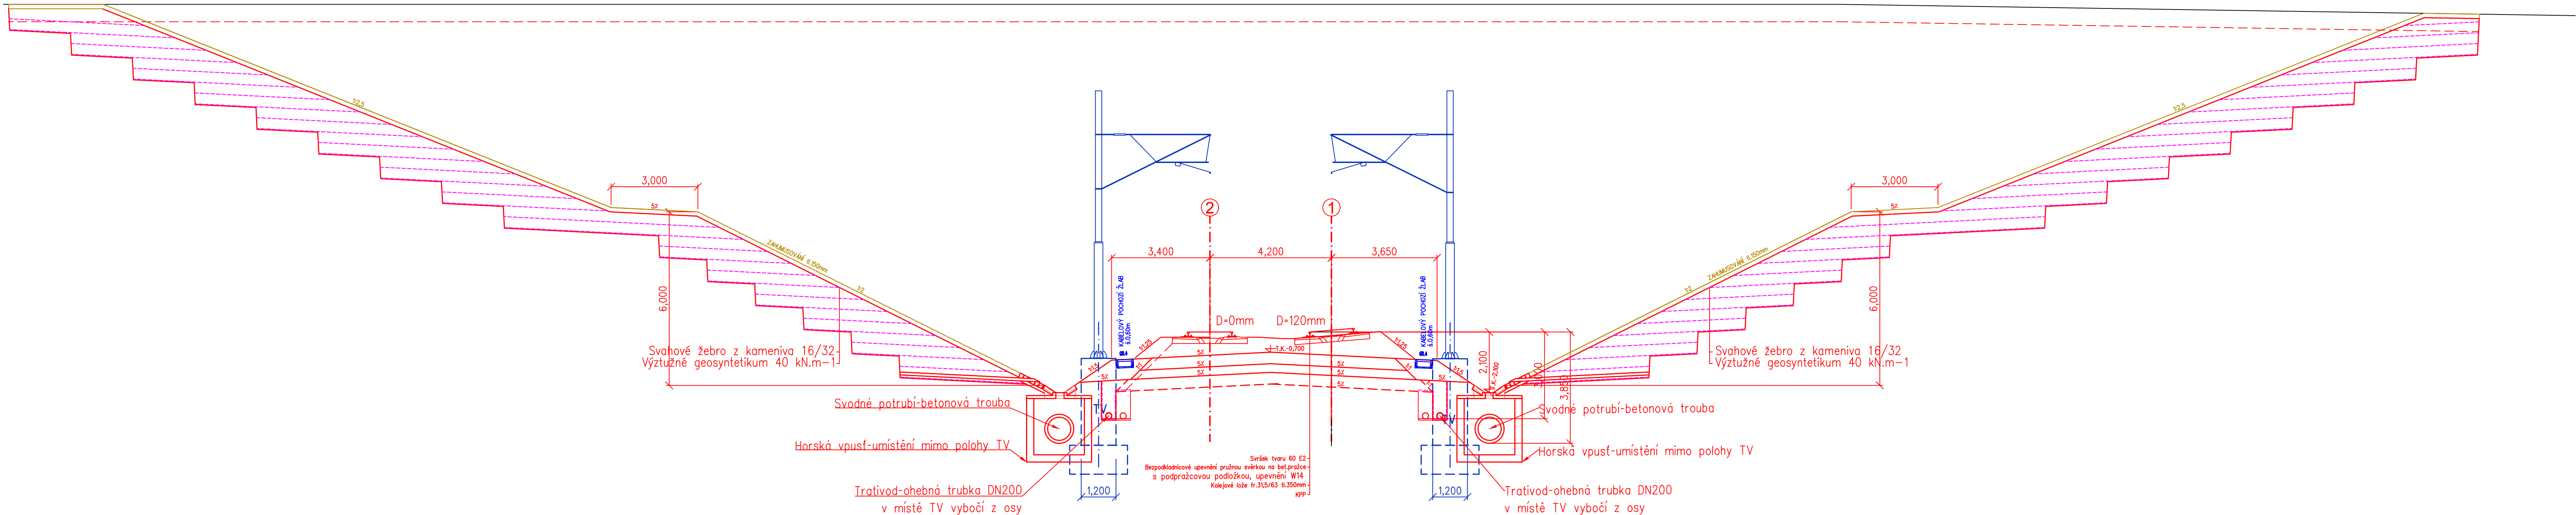

POLOHA A SKLON PLÁNĚ ŽEL.SPODKU BUDE UPŘESNĚN