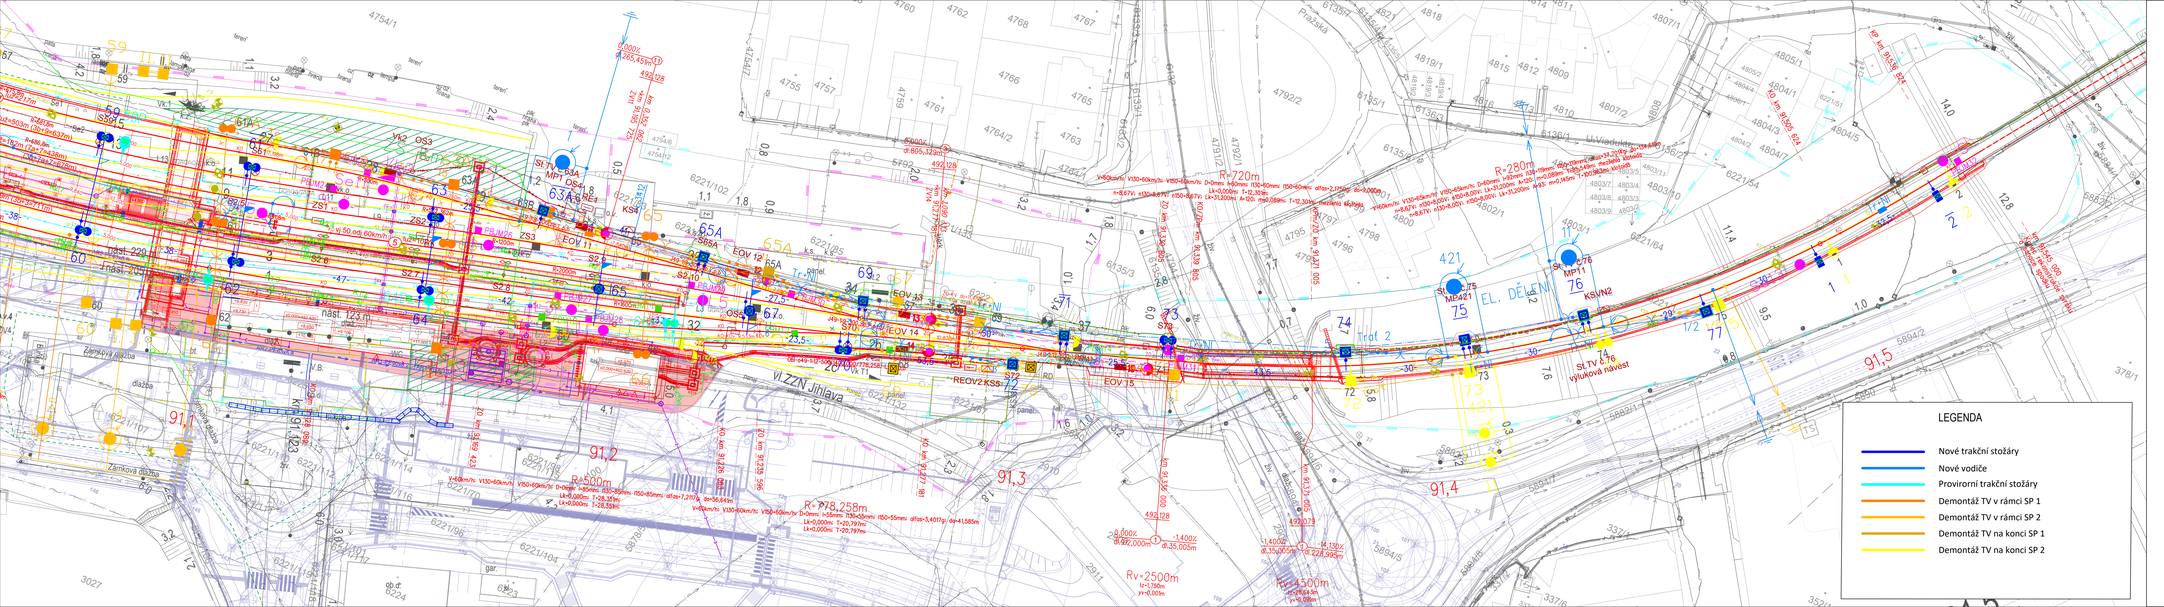
R=720m
R=280m
R=800m
R=778,258m
Rv+2500m
Rv-4500m
Rv+2500m
Rv-4500m
R=500m
R=500m
R=