



Rozmístění hlavních návěstidel a balíz ETCS, Praha hlavní nádr. - Praha-Smíchov, varianta Střed 1

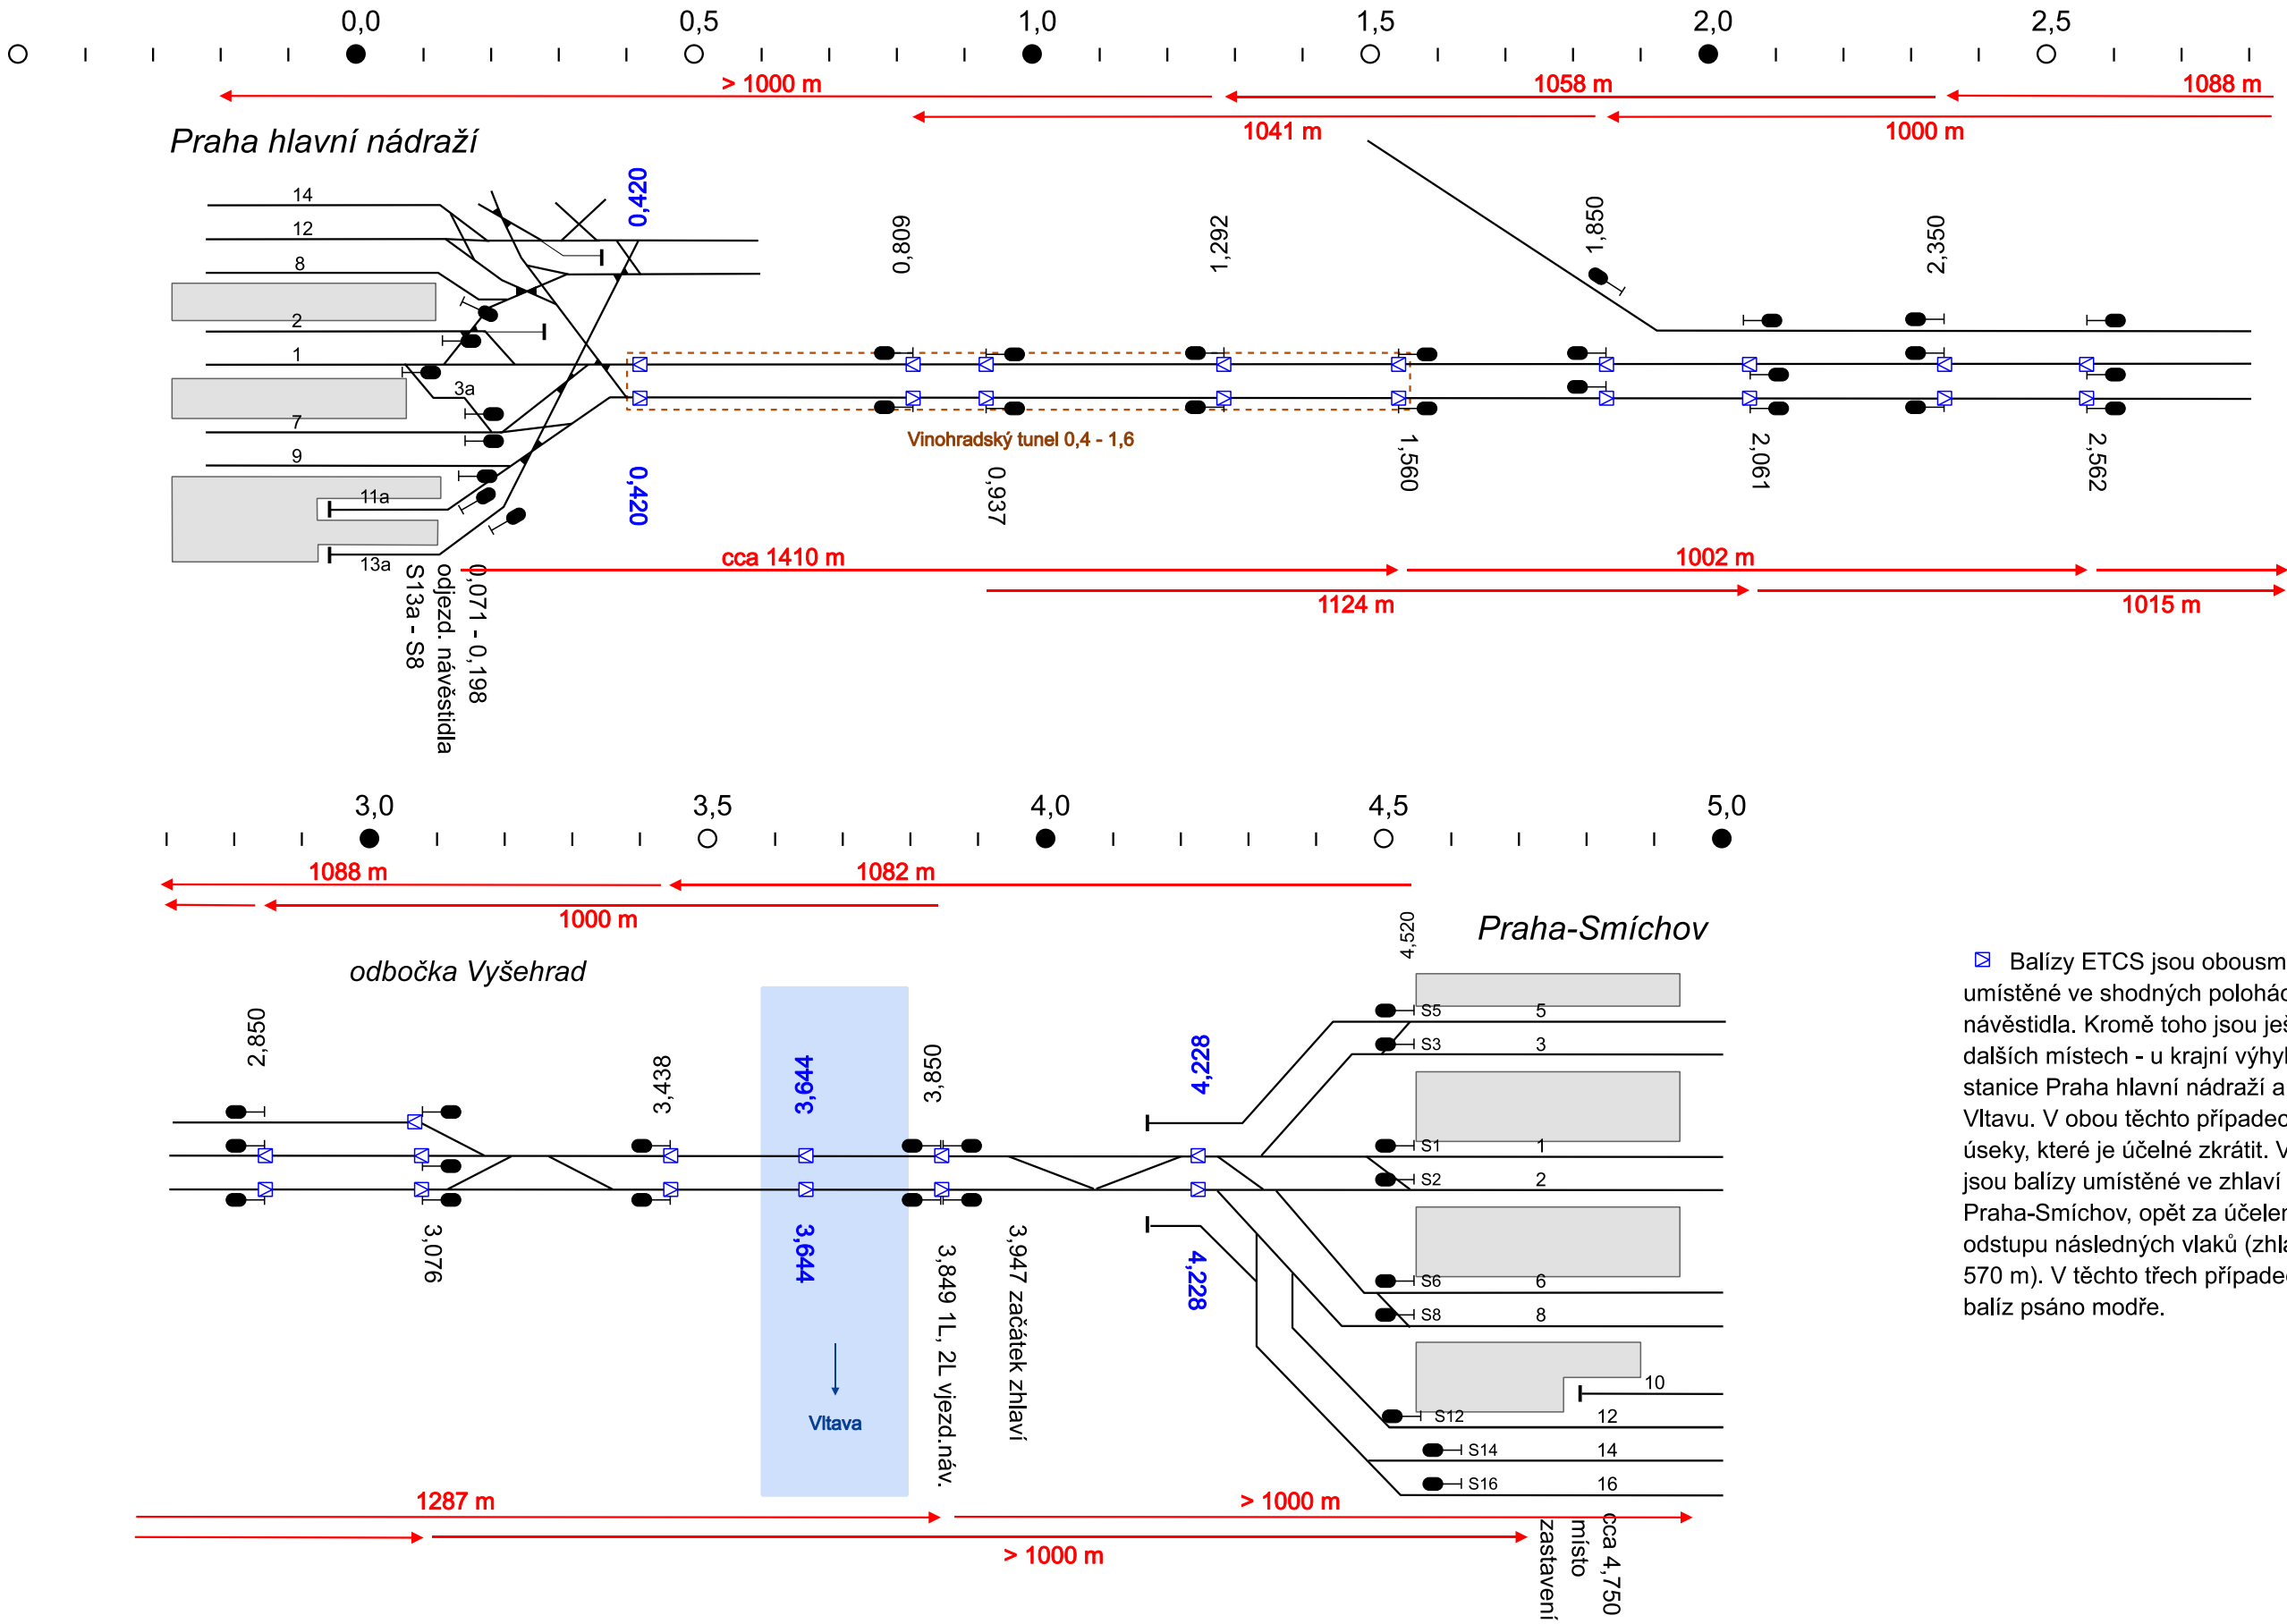

# Rozmístění hlavních návěstidel a balíz ETCS, Praha hlavní nádr. - Praha-Smíchov, varianta Střed 2- alt. 1

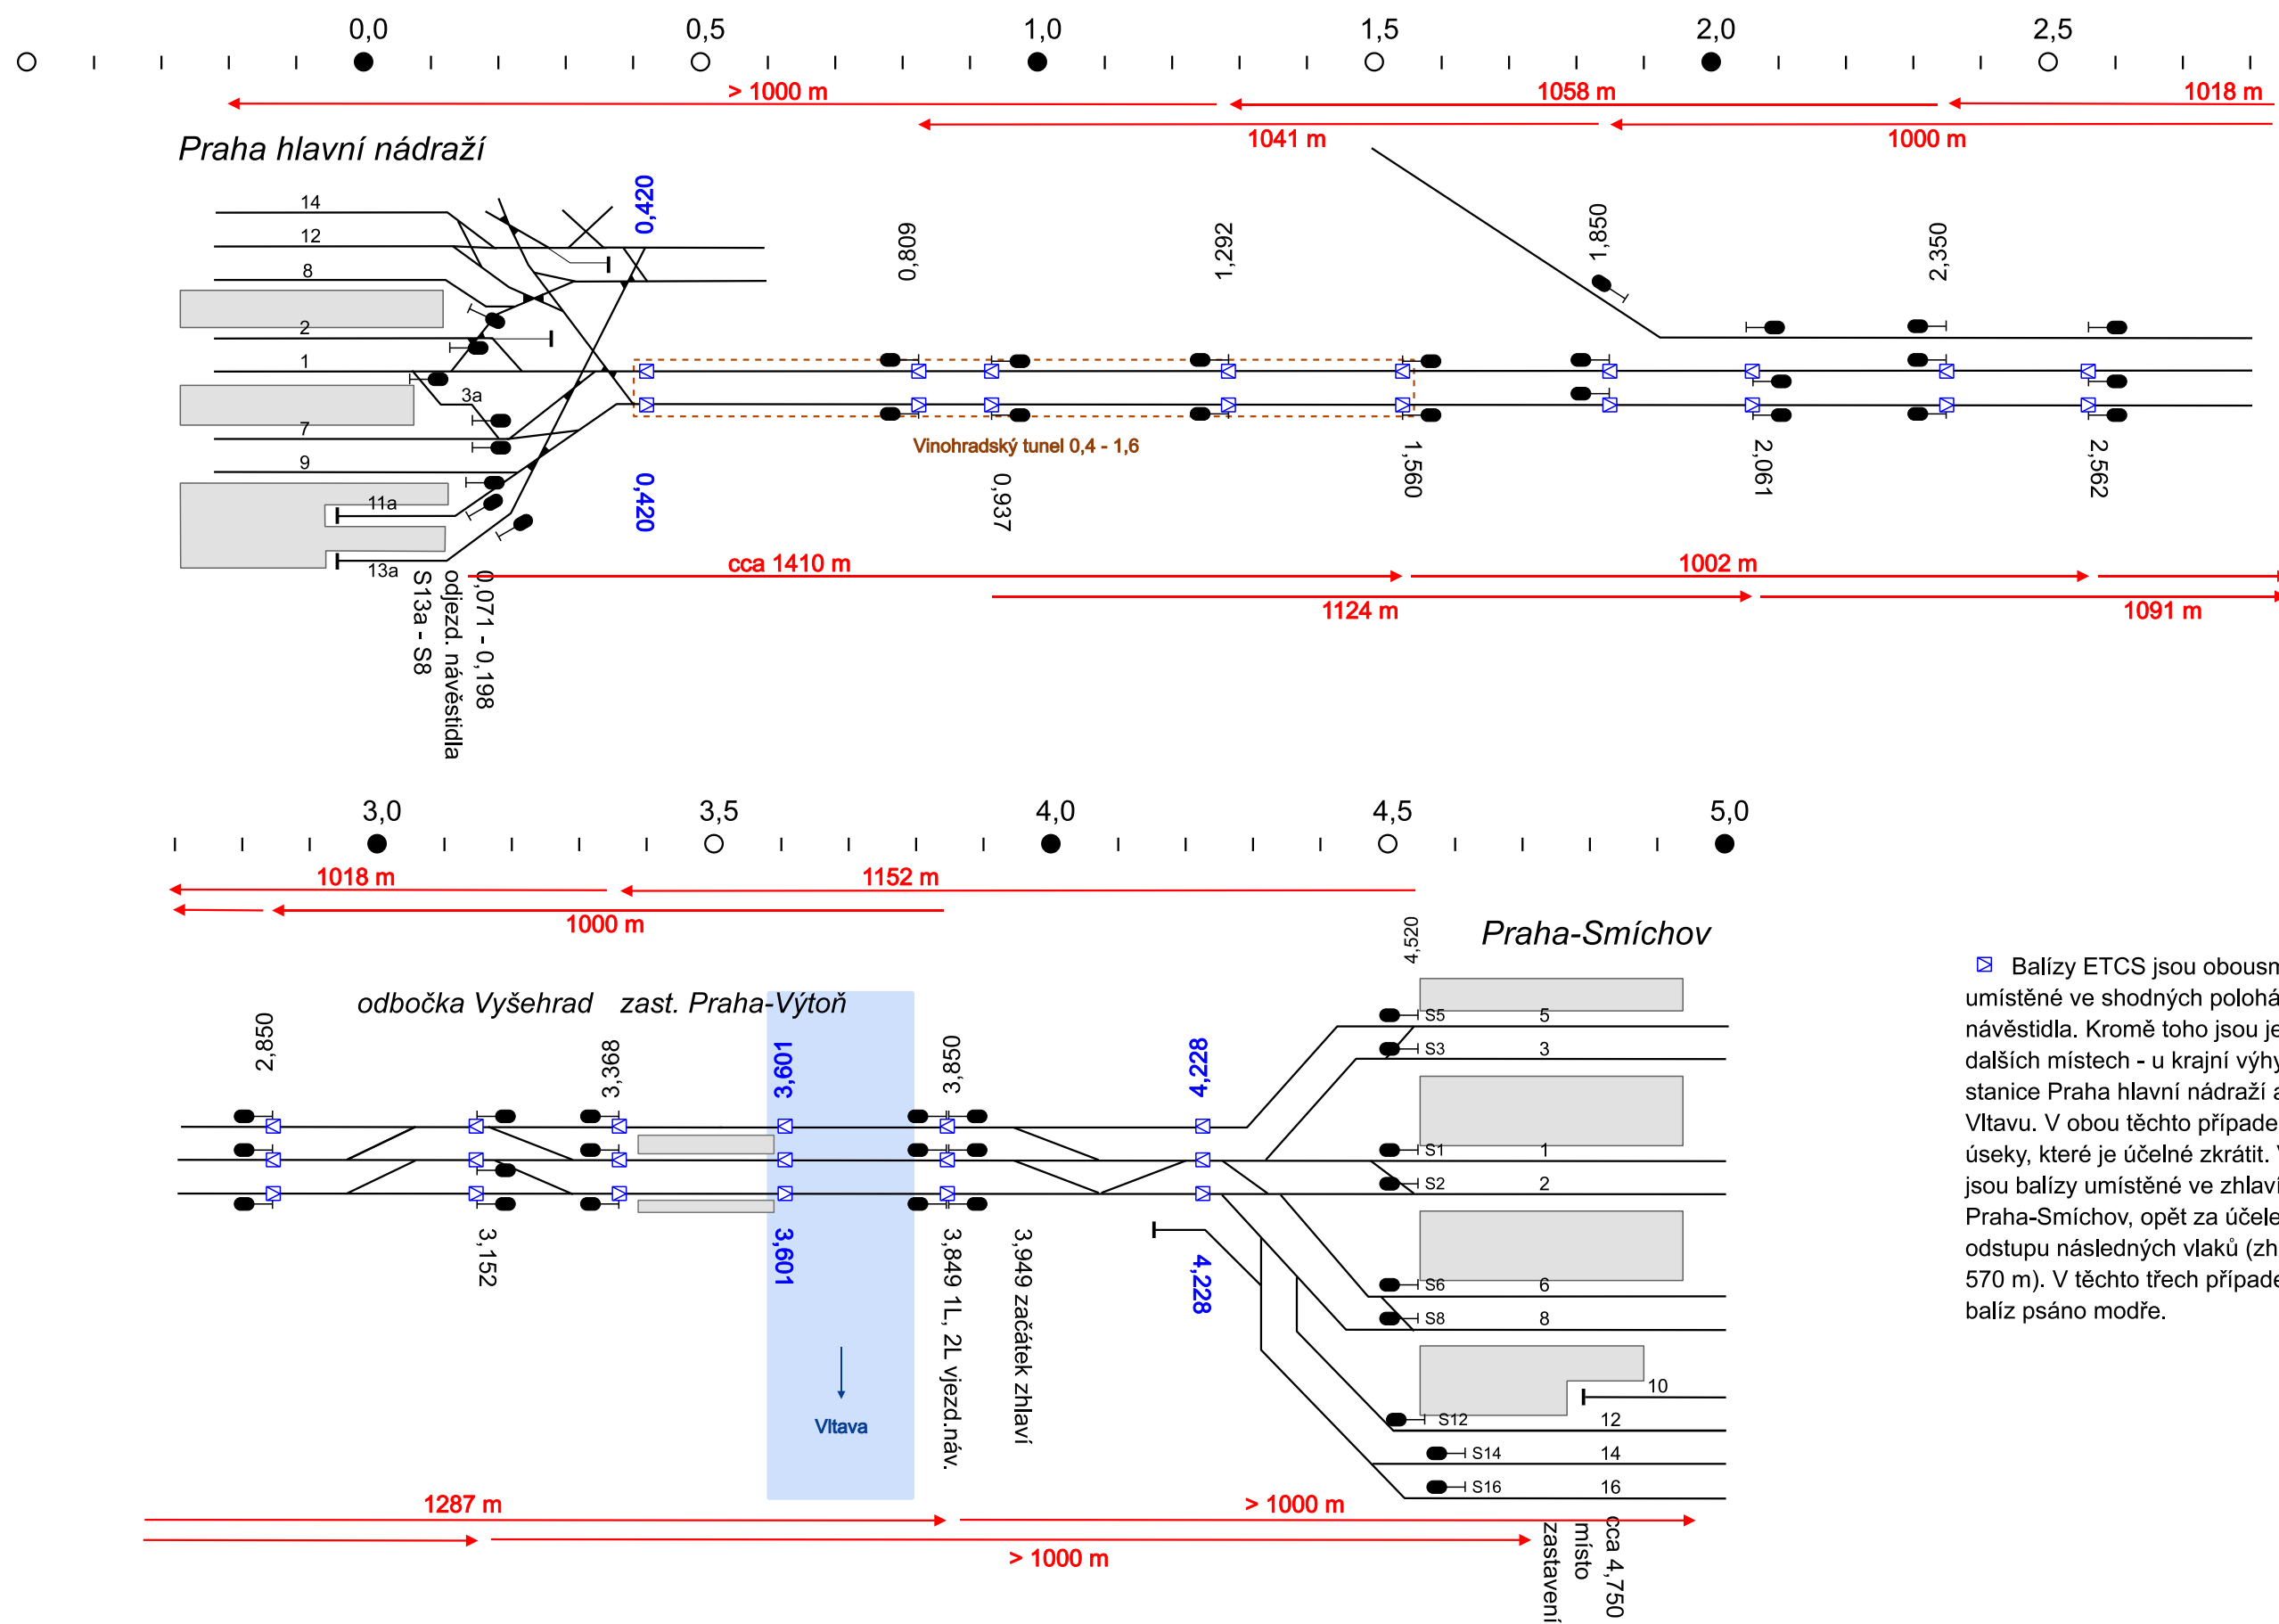

# Rozmístění hlavních návěstidel a balíz ETCS, Praha hlavní nádr. - Praha-Smíchov, varianta Střed 2- alt. 2

