


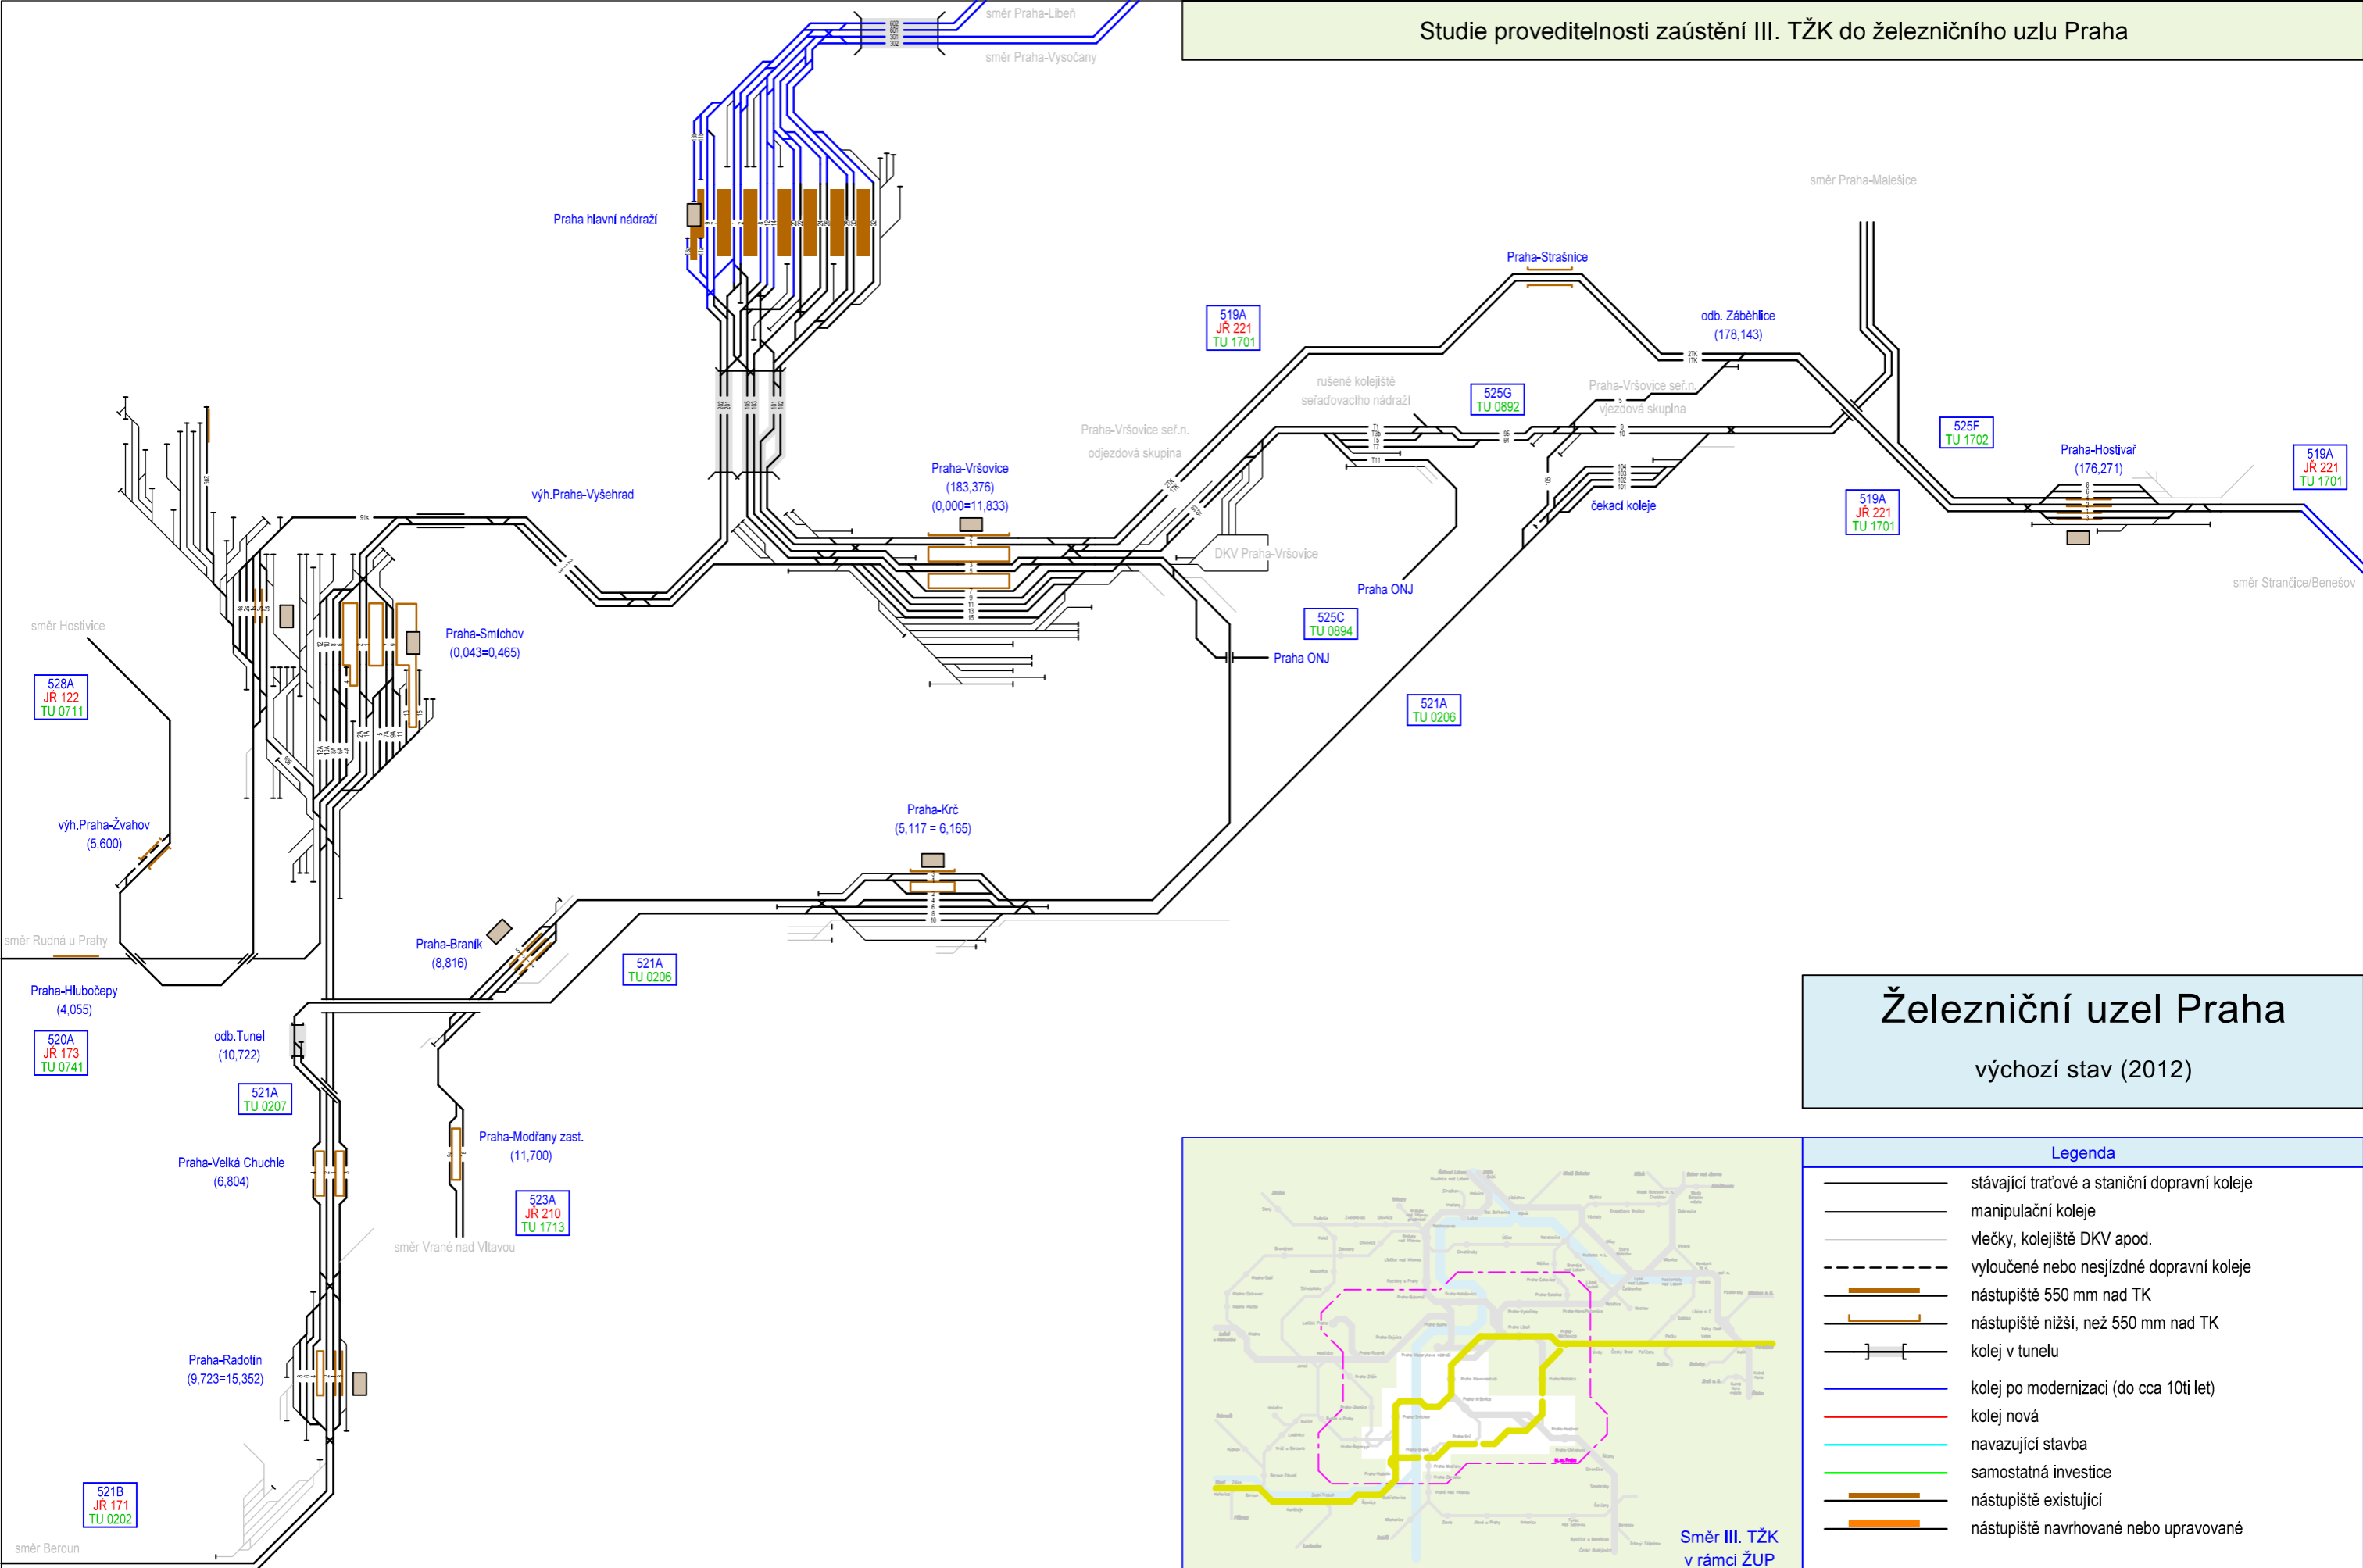












Studie proveditelnosti zaústění III. TŽK do železničního uzlu Praha



Železniční uzel Praha


výchozí stav (2012)

Legenda

- | | |
|---|--|
|  | stávající traťové a staniční dopravní koleje |
|  | manipulační koleje |
|  | vlečky, kolejíště DKV apod. |
|  | vyložené nebo nesjízdné dopravní koleje |
|  | nástupiště 550 mm nad TK |
|  | nástupiště nižší, než 550 mm nad TK |
|  | kolej v tunelu |
|  | kolej po modernizaci (do cca 10ti let) |
|  | kolej nová |
|  | navazující stavba |
|  | samostatná investice |
|  | nástupiště existující |
|  | nástupiště navrhované nebo upravované |


Příloha č.	STAV
------------	------



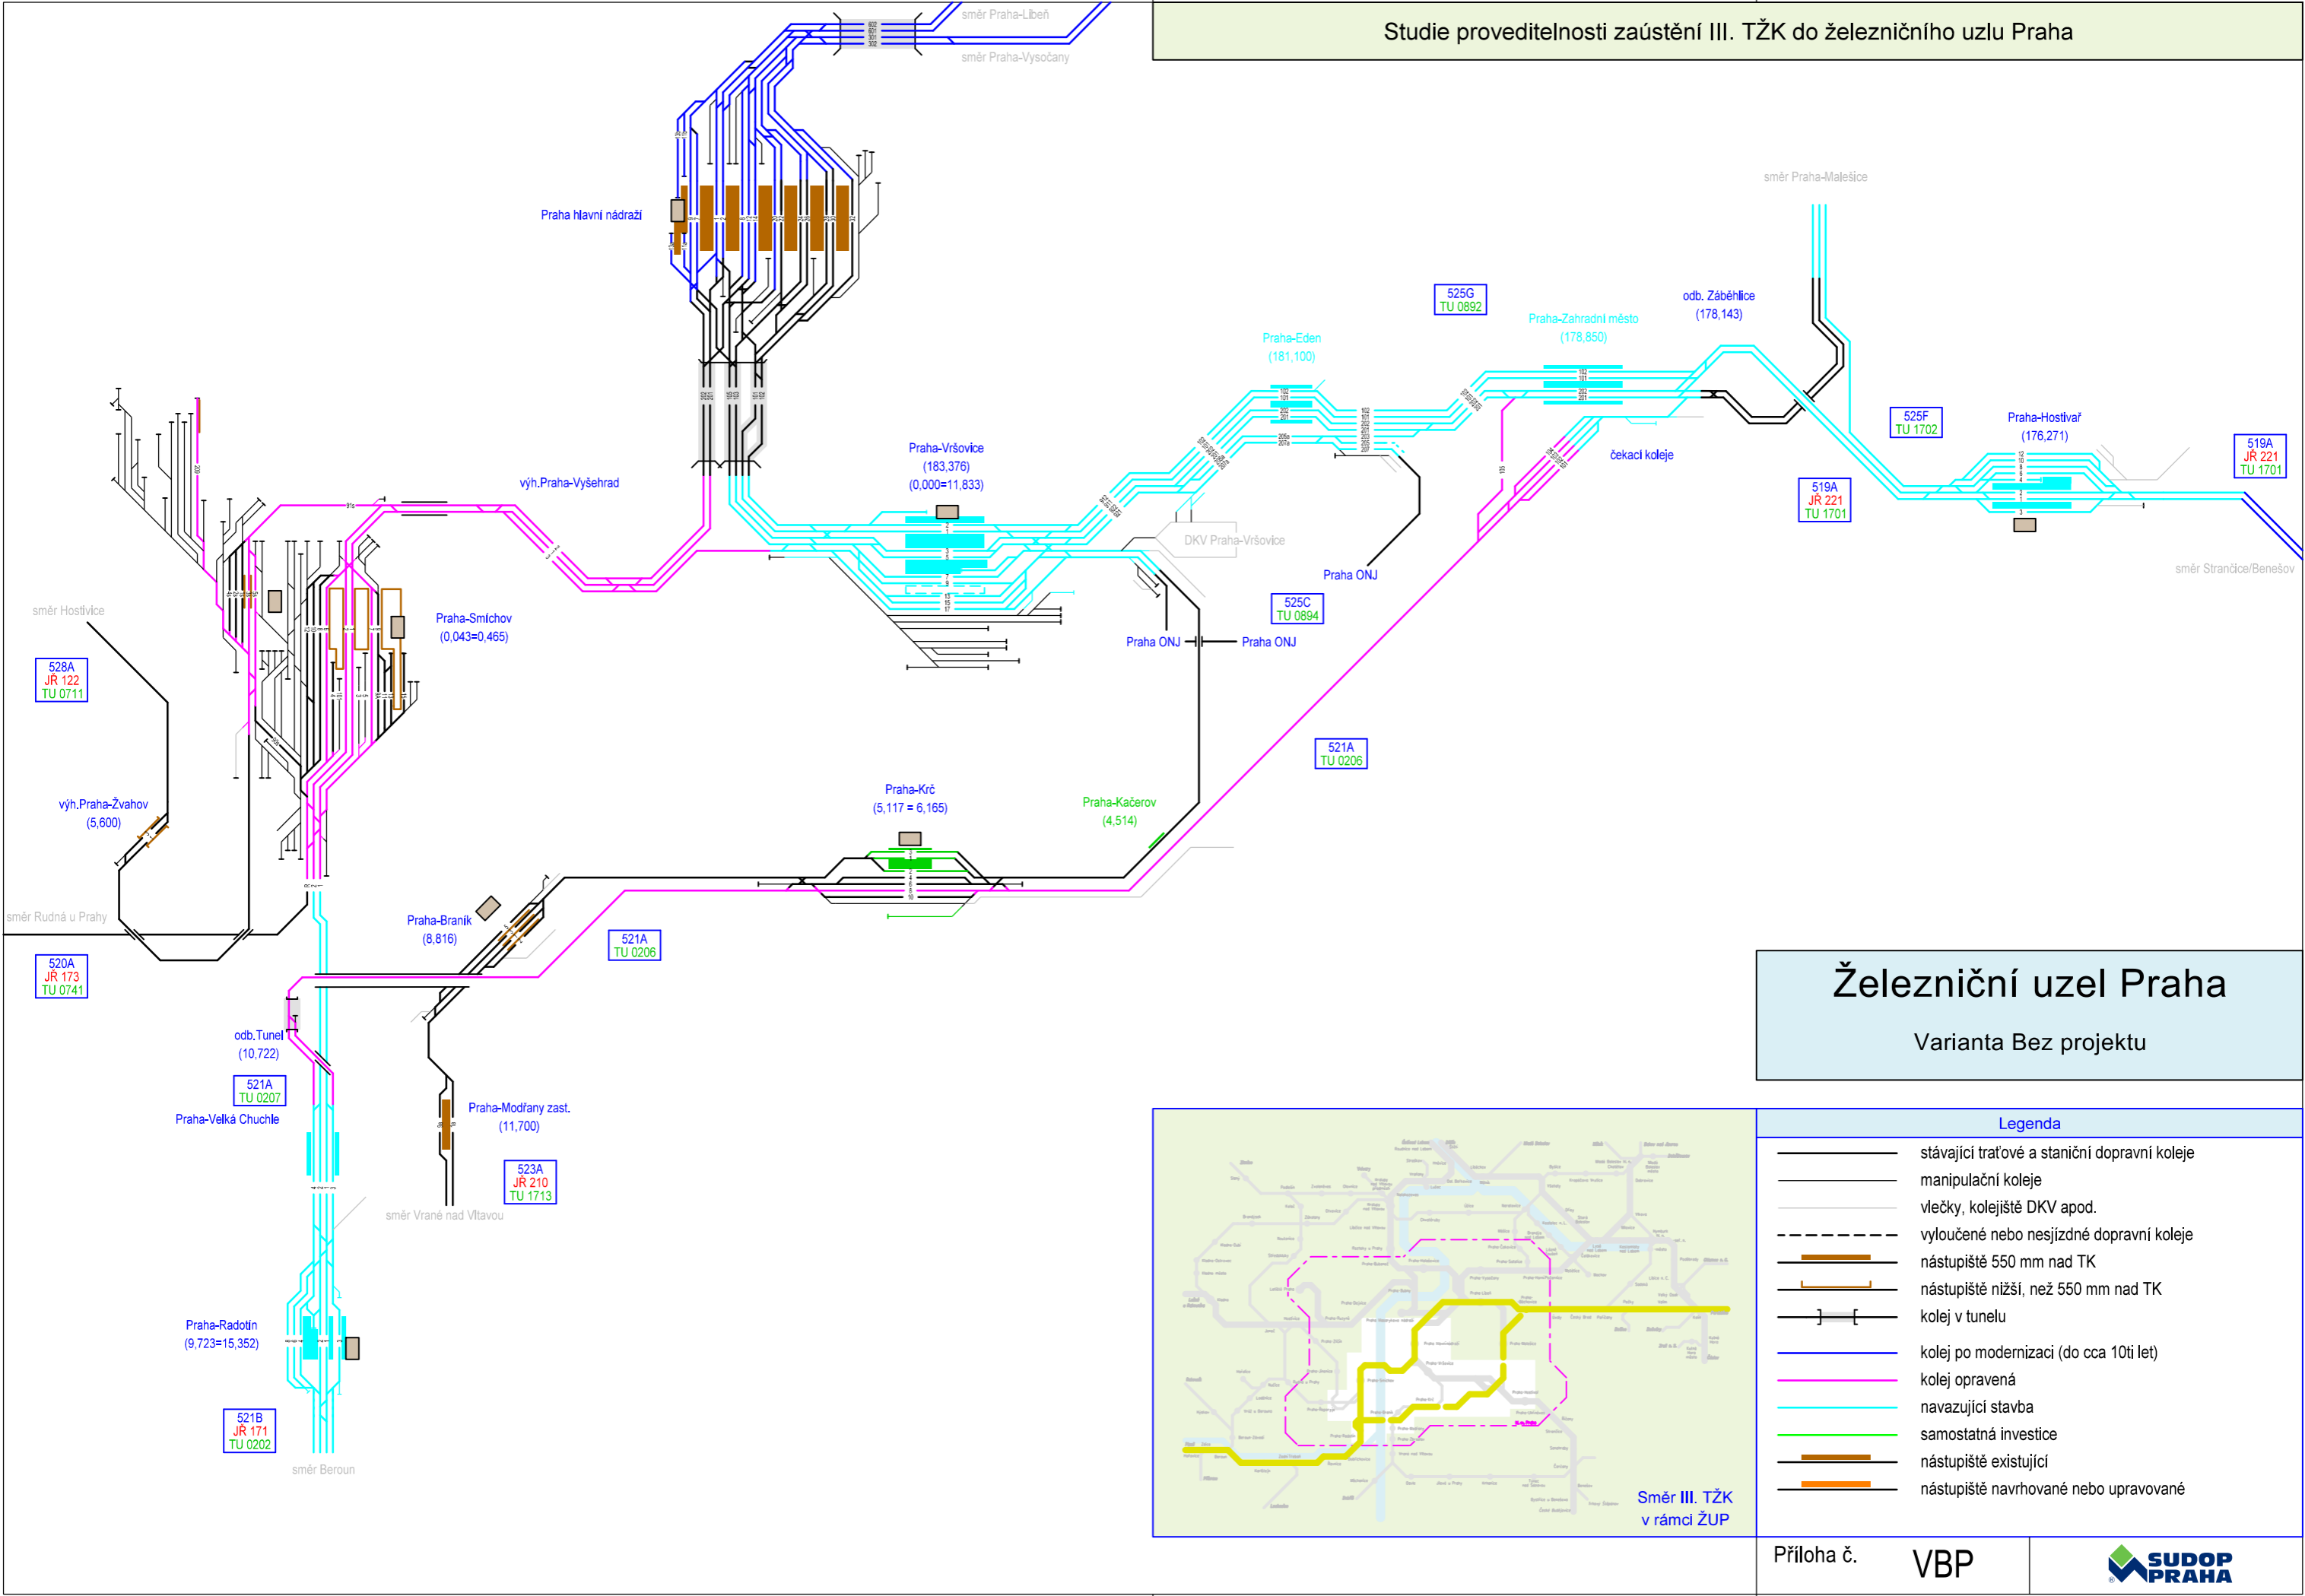


Železniční uzel Praha


Varienta Bez projektu

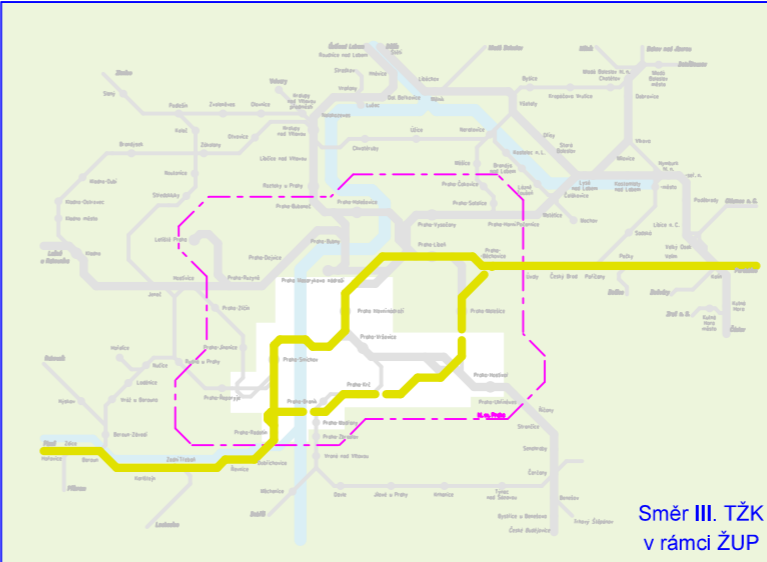


Legenda	
	stávající traťové a staniční dopravní koleje
	manipulační koleje
	vlečky, kolejiště DKV apod.
	vyložené nebo nesjízdné dopravní koleje
	nástupiště 550 mm nad TK
	nástupiště nižší, než 550 mm nad TK
	kolej v tunelu
	kolej po modernizaci (do cca 10ti let)
	kolej opravená
	navazující stavba
	samostatná investice
	nástupiště existující
	nástupiště navrhované nebo upravované

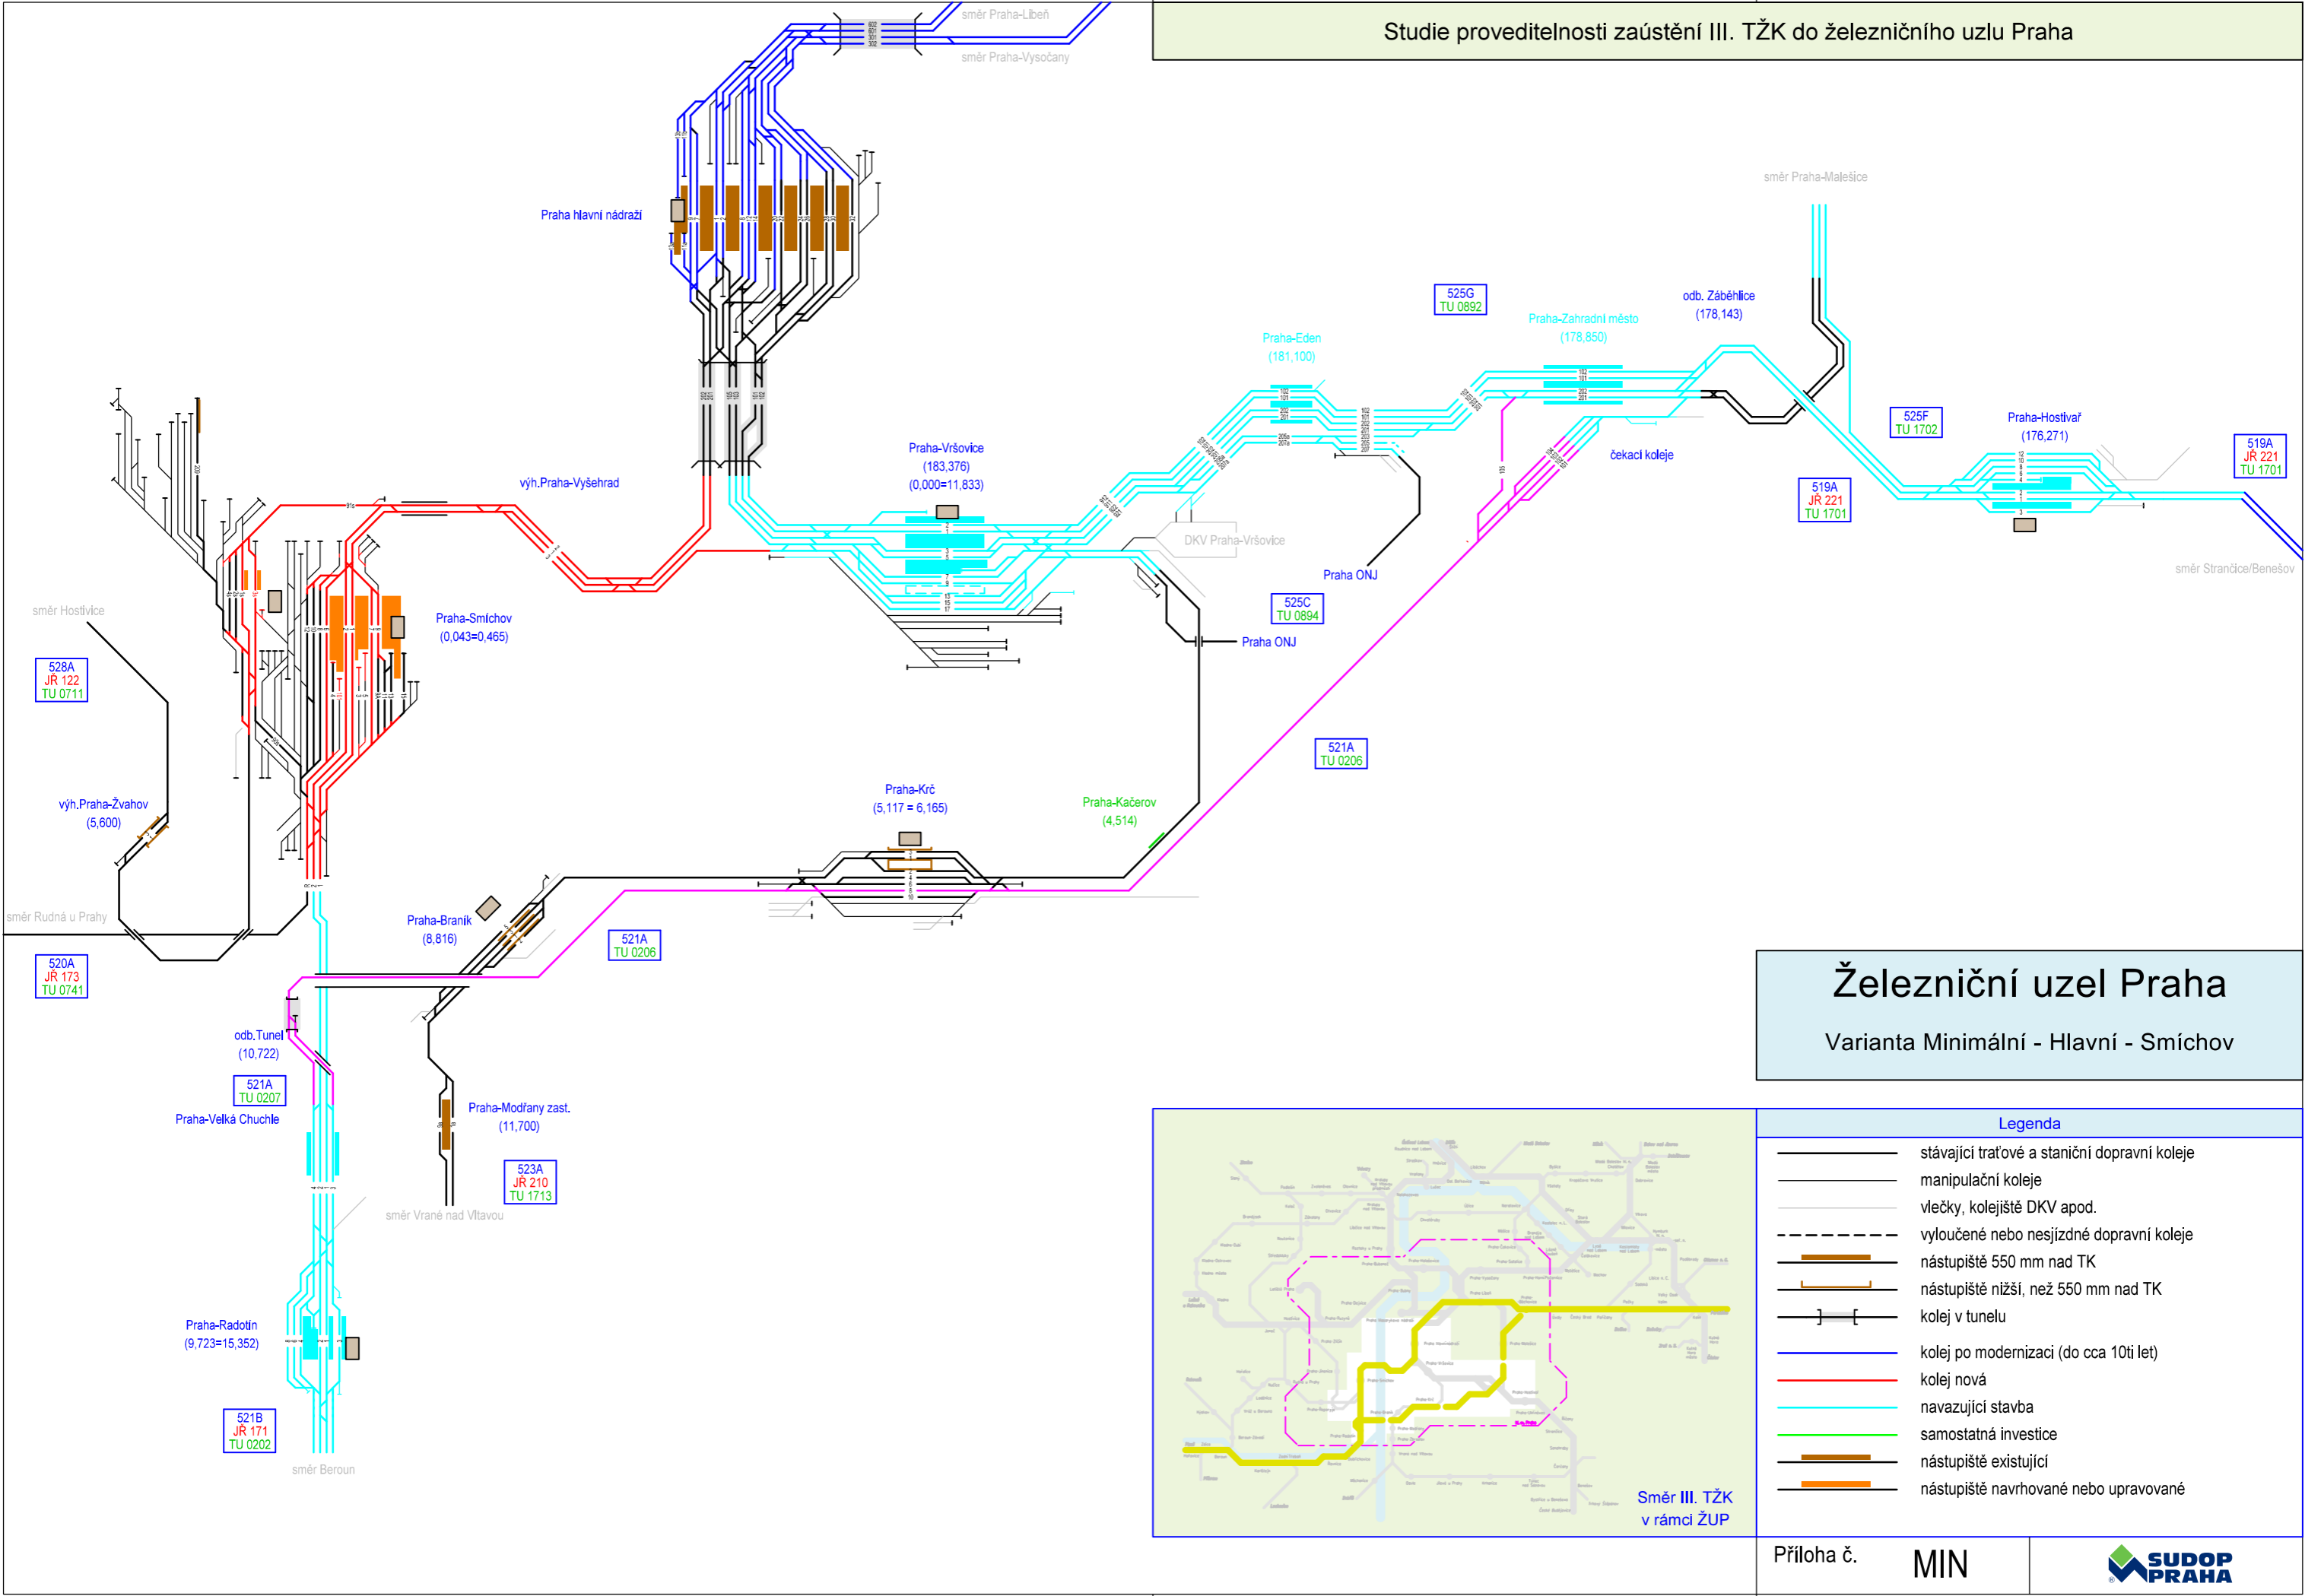

Studie proveditelnosti zaústění III. TŽK do železničního uzlu Praha

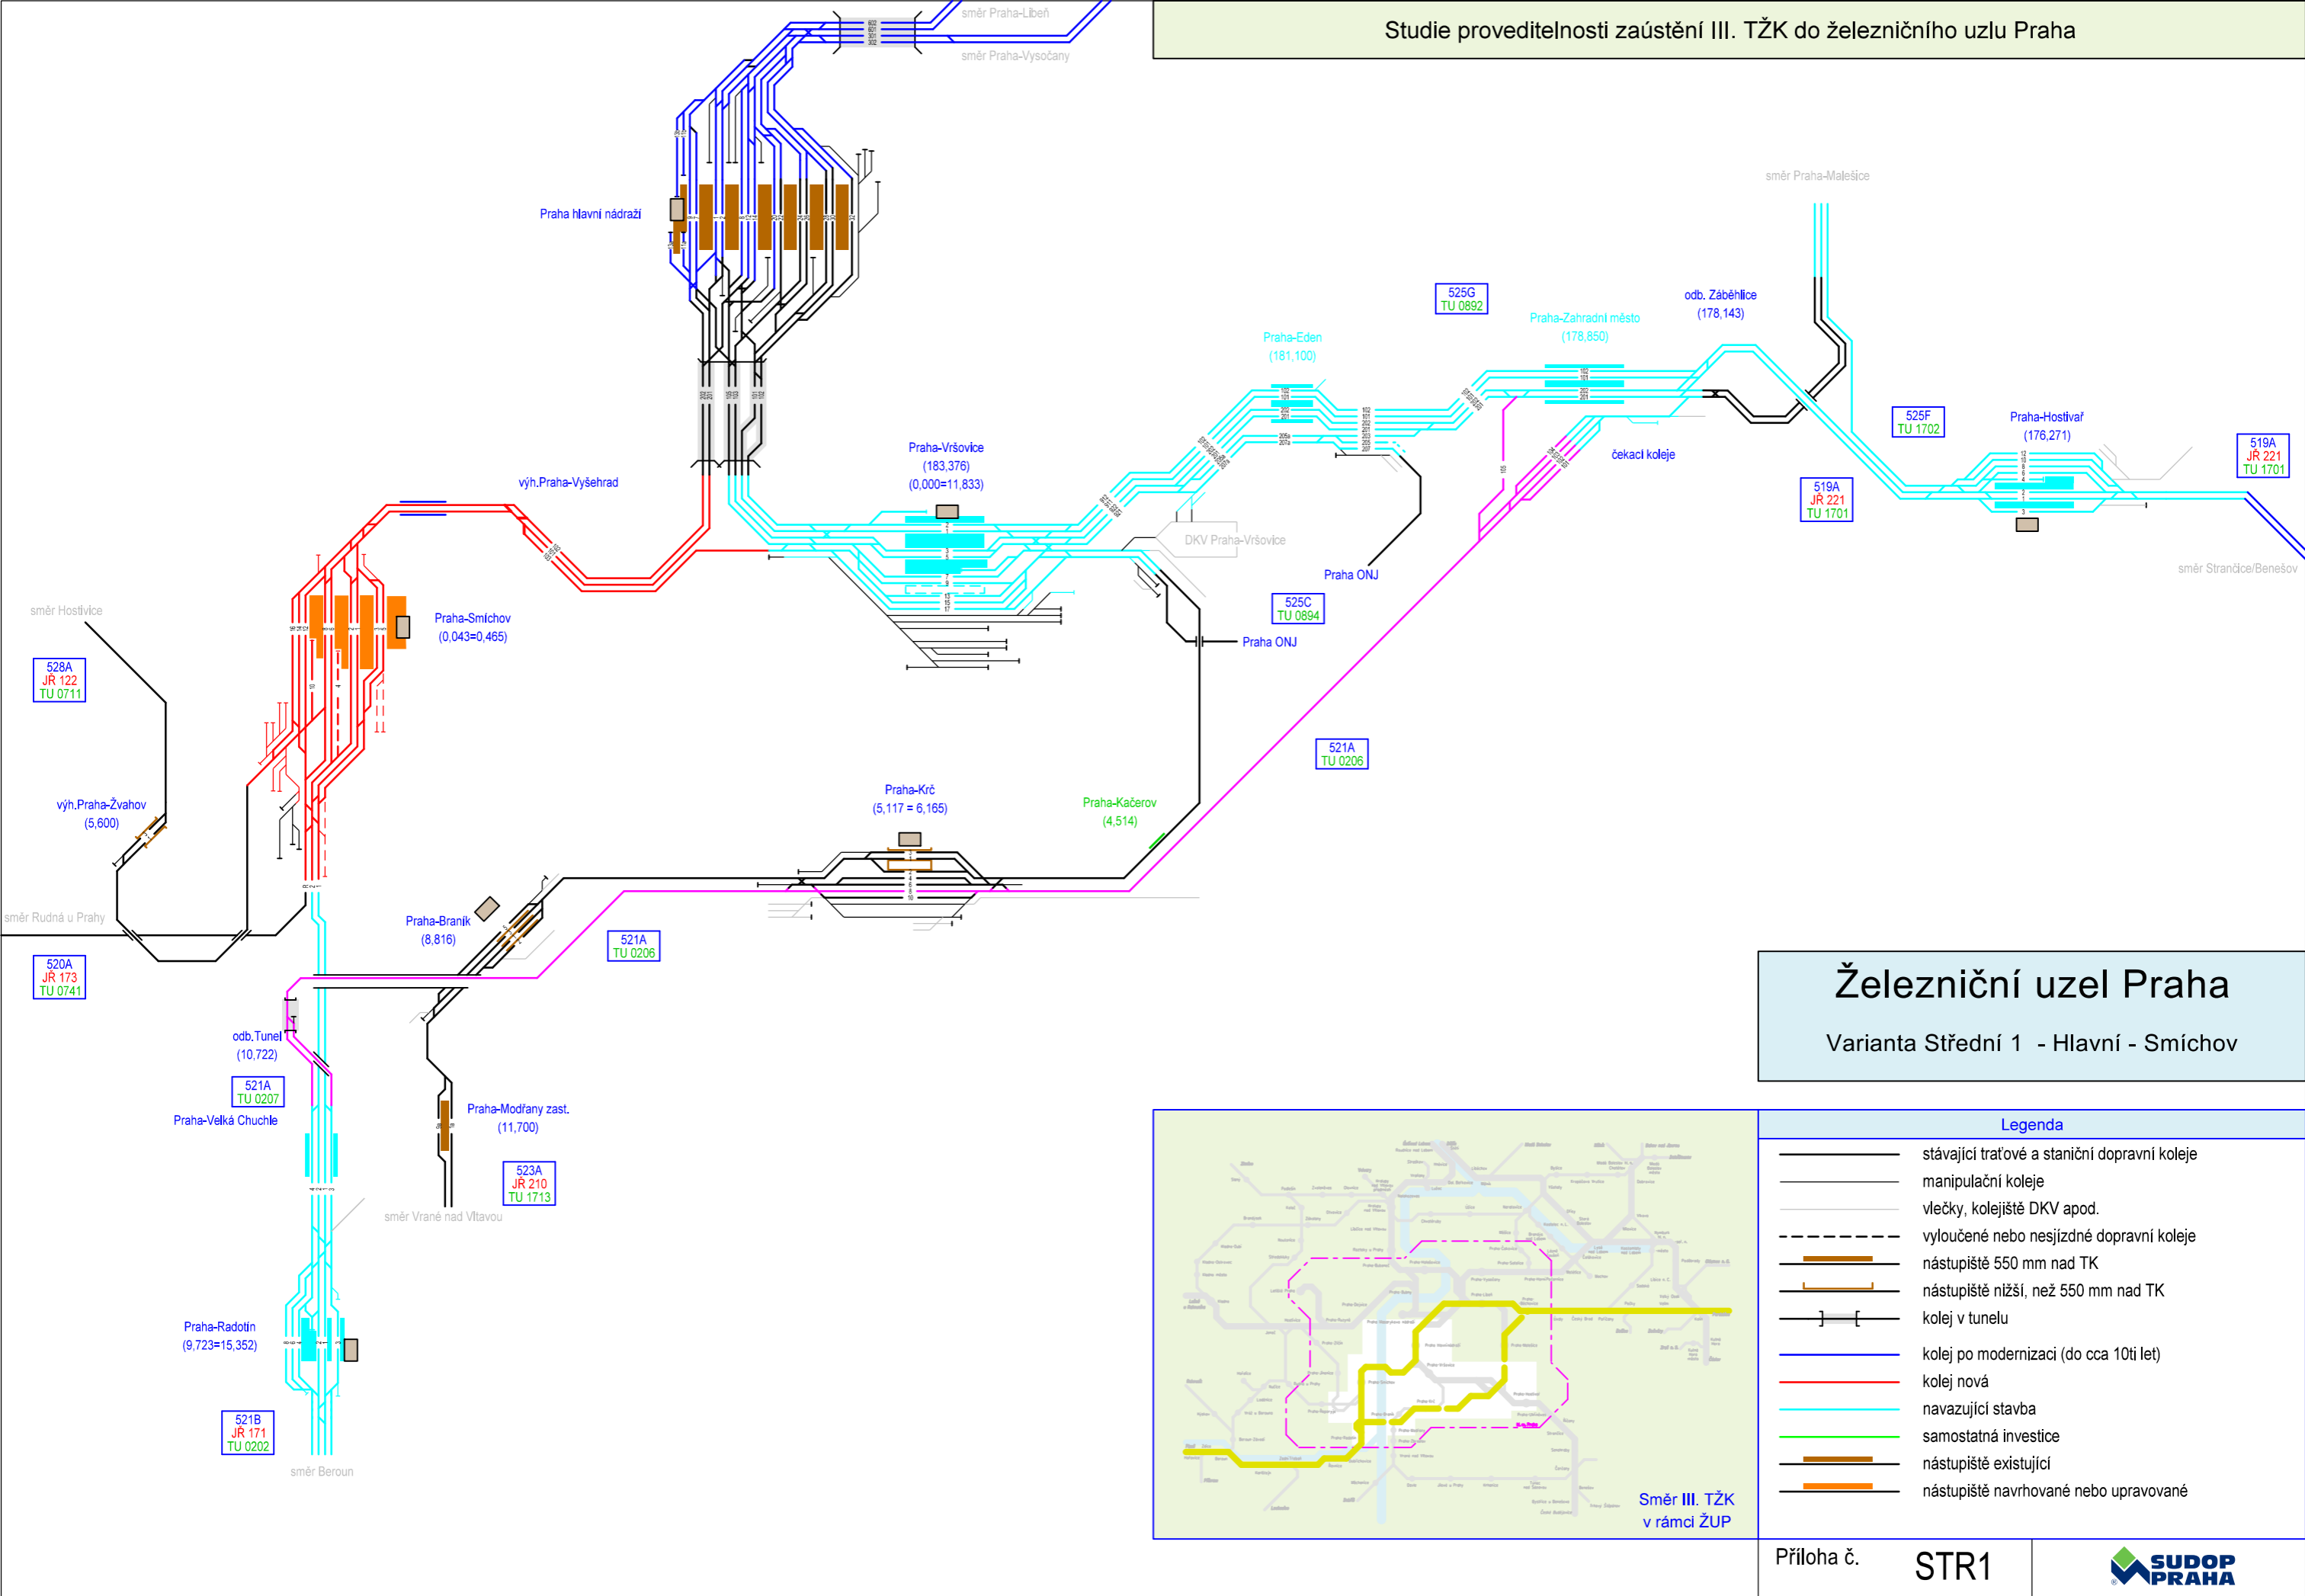

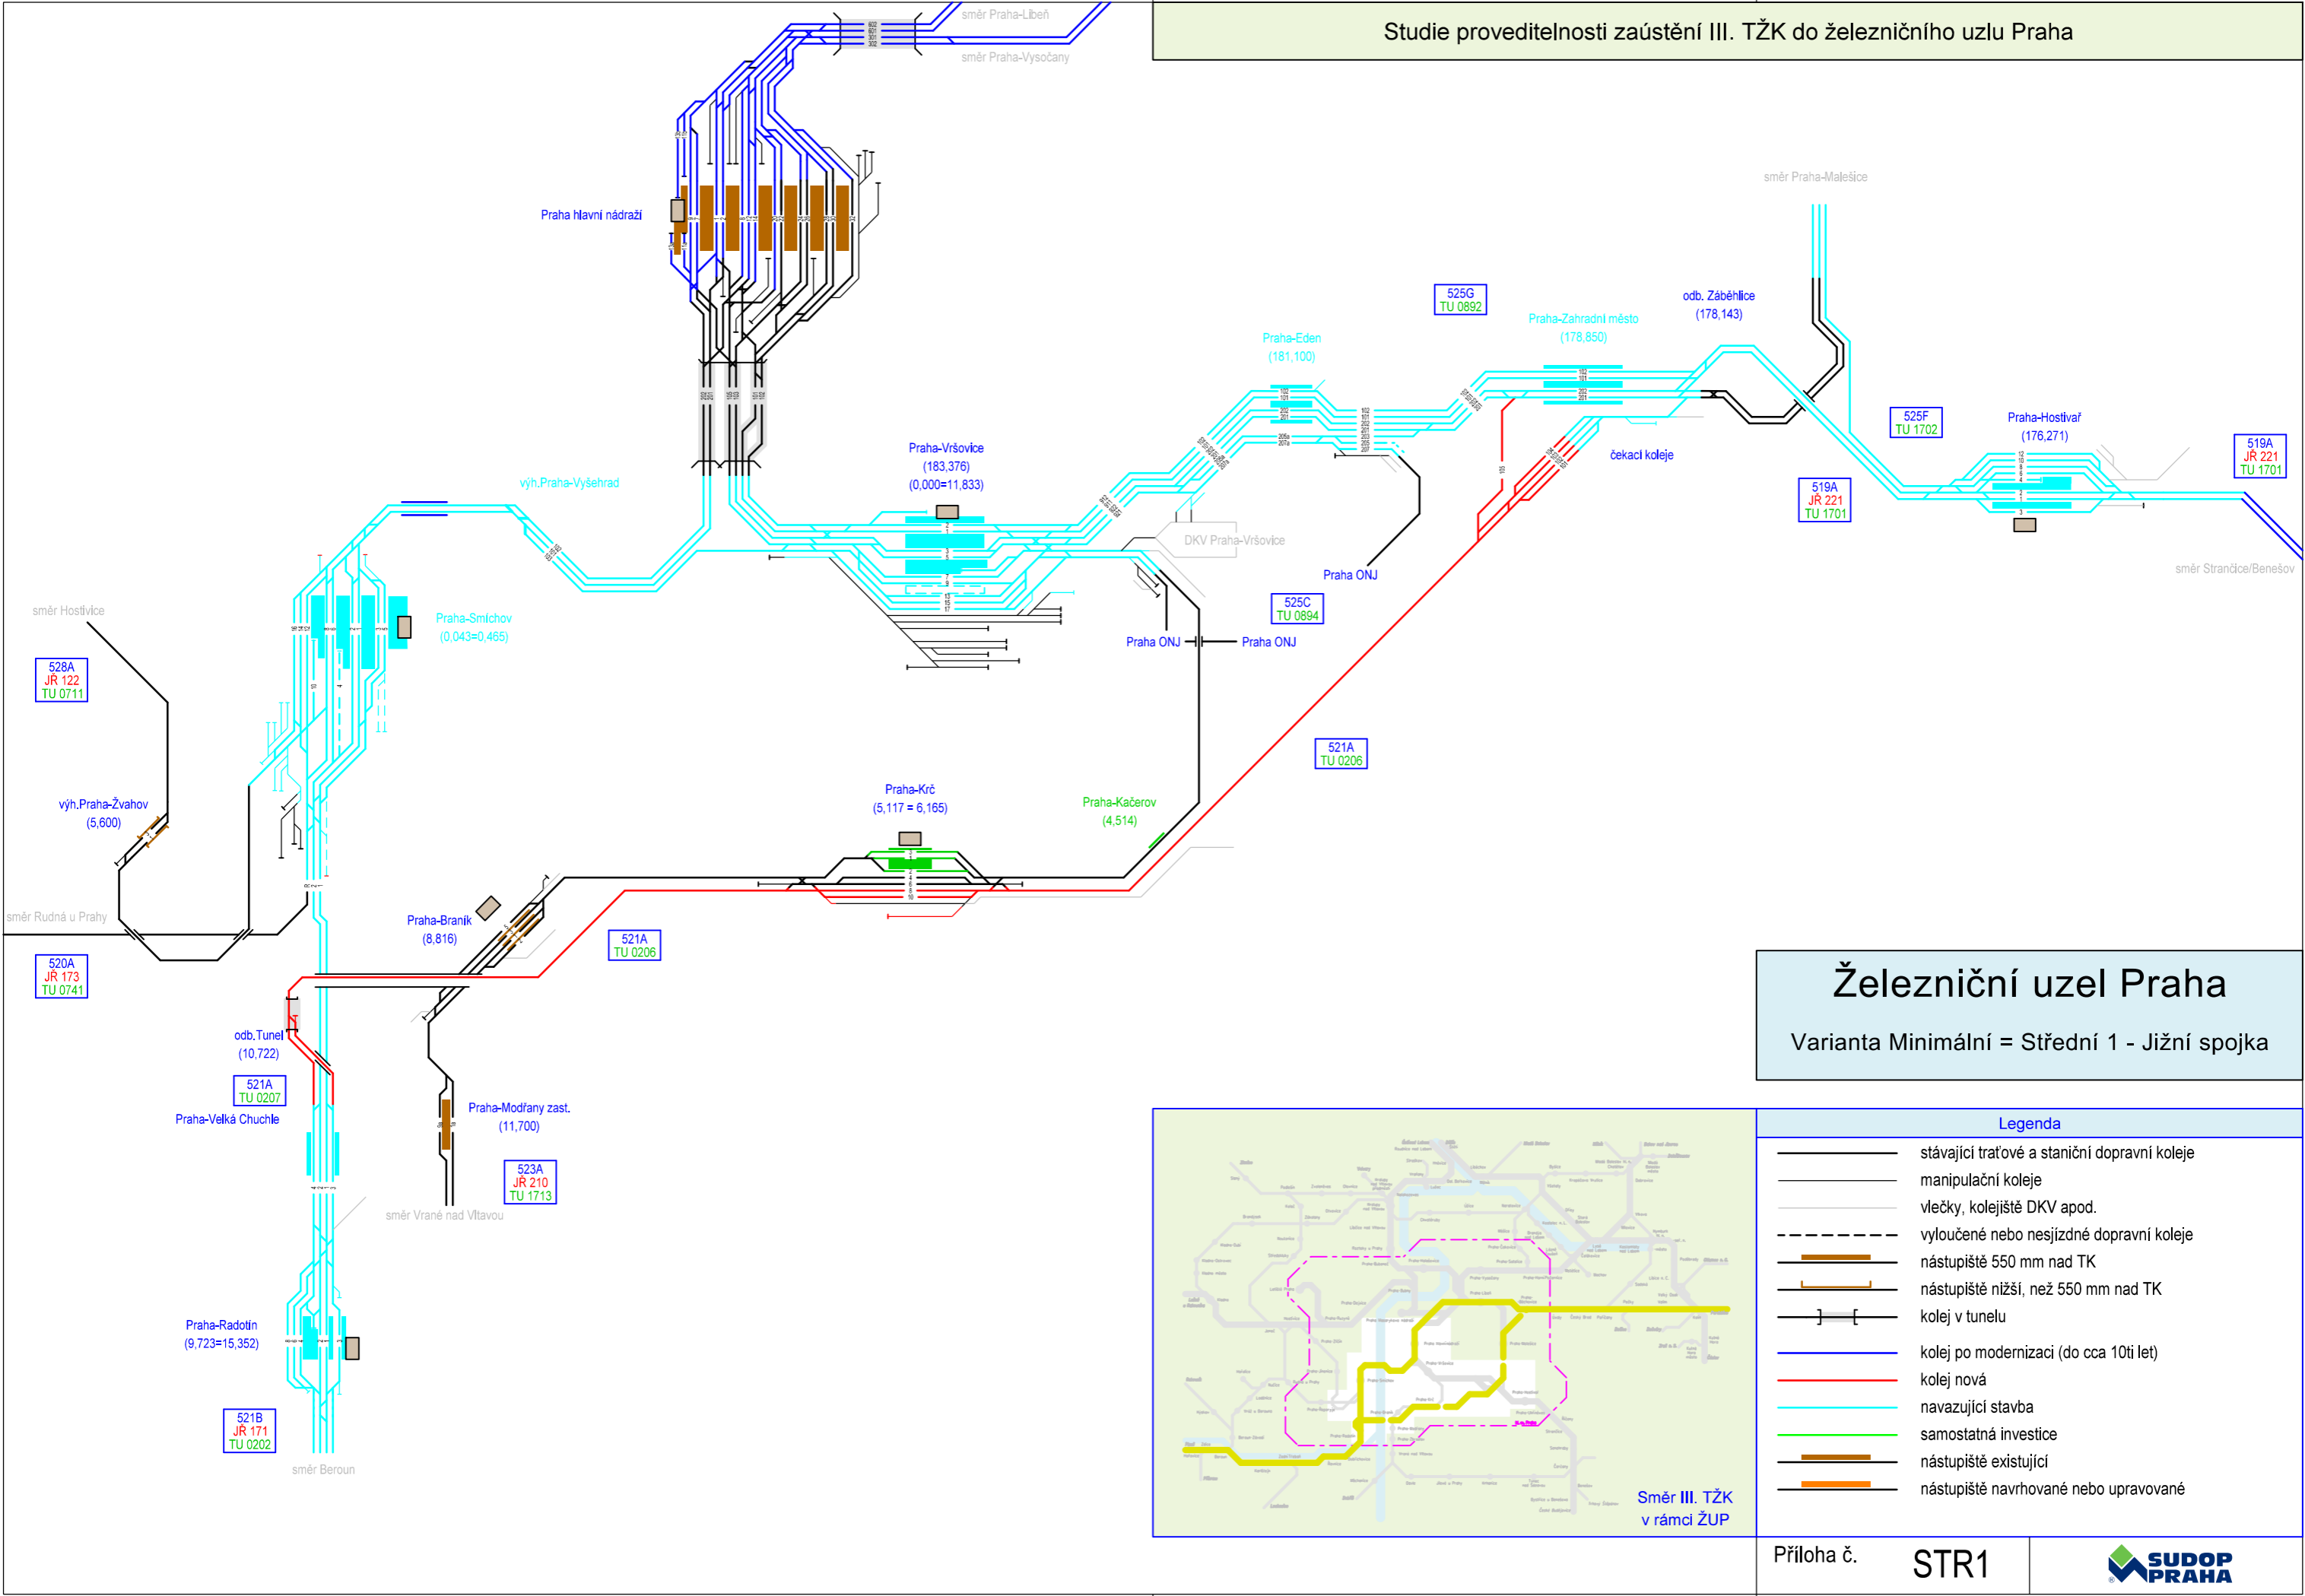


Železniční uzel Praha

Variananta Minimální = Střední 1 - Jižní spojka

Legenda

- stávající traťové a staniční dopravní koleje
- manipulační koleje
- vlečky, kolejiště DKV apod.
- vyloučené nebo nesjízdné dopravní koleje
- nástupiště 550 mm nad TK
- nástupiště nižší, než 550 mm nad TK
- kolej v tunelu
- kolej po modernizaci (do cca 10ti let)
- kolej nová
- navazující stavba
- samostatná investice
- nástupiště existující
- nástupiště navrhované nebo upravované

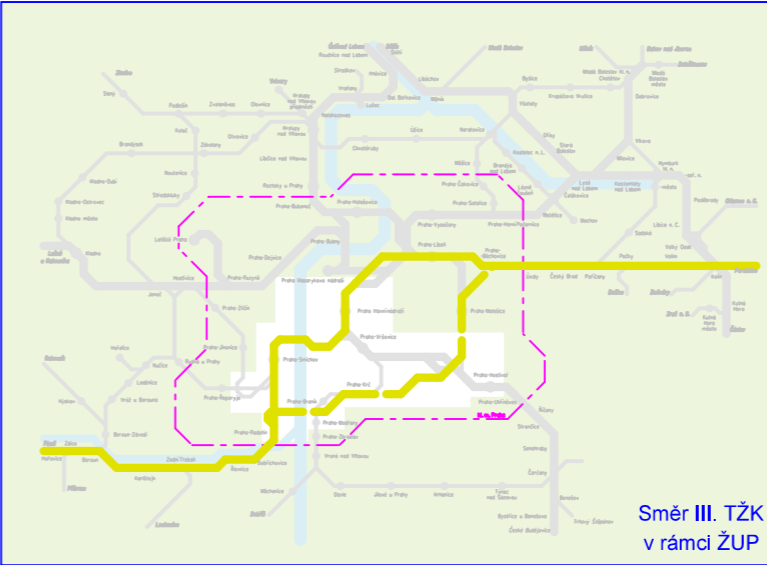


Příloha č.

STR1



Studie proveditelnosti zaústění III. TŽK do železničního uzlu Praha

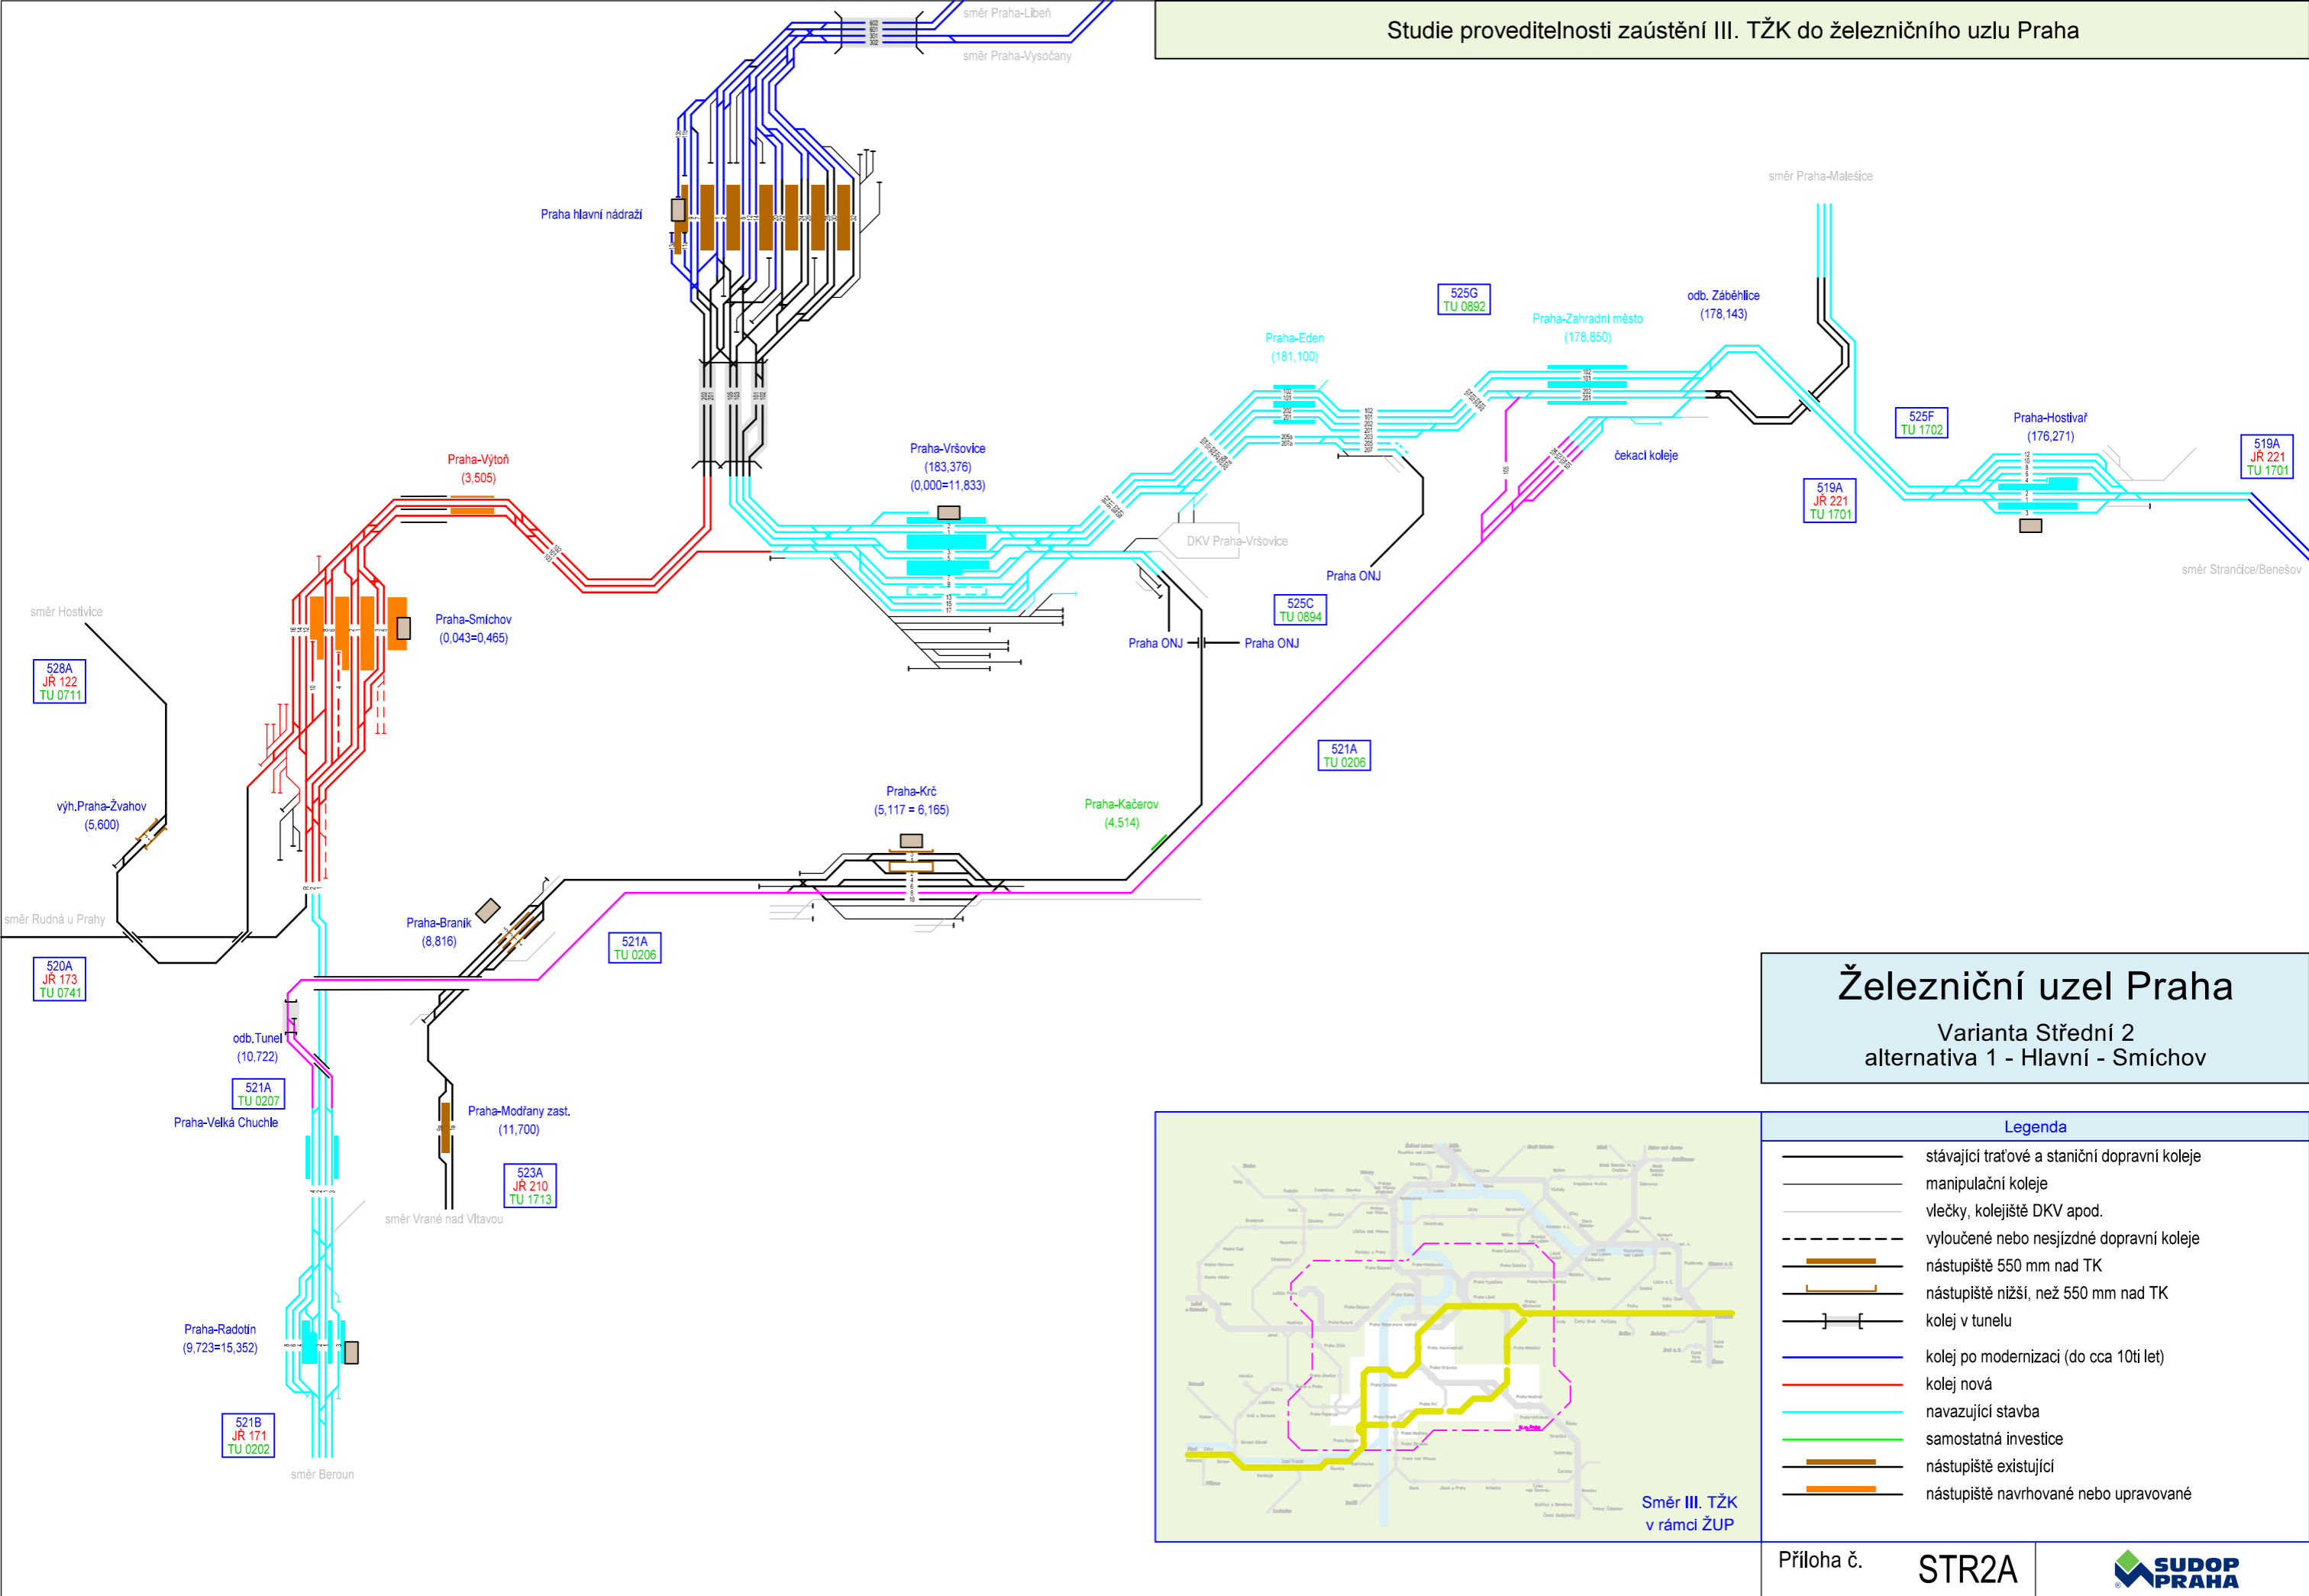

Studie proveditelnosti zaústění III. TŽK do železničního uzlu Praha

