




Obsazení kolejí nástupišť I-III pro GVD 1 (varianta Střed 1 bez letištních vlaků a bez ETCS)

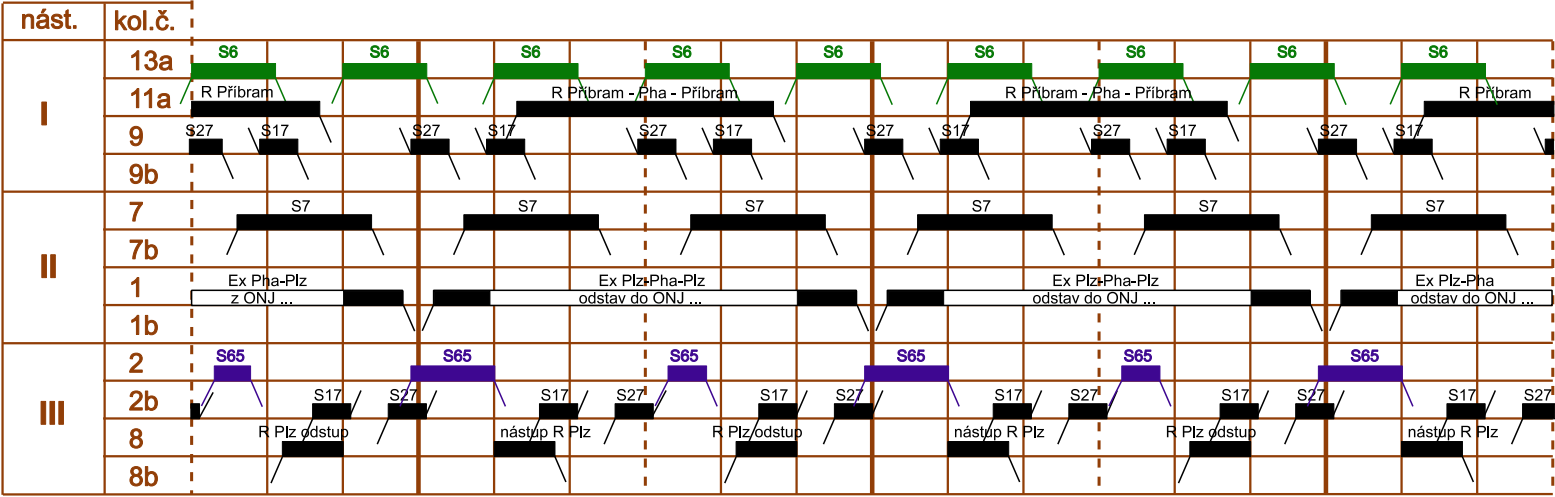


Obsazení kolejí nástupišť I-III pro GVD 2 (varianta Střed 1 s letištními vlaky, bez ETCS)

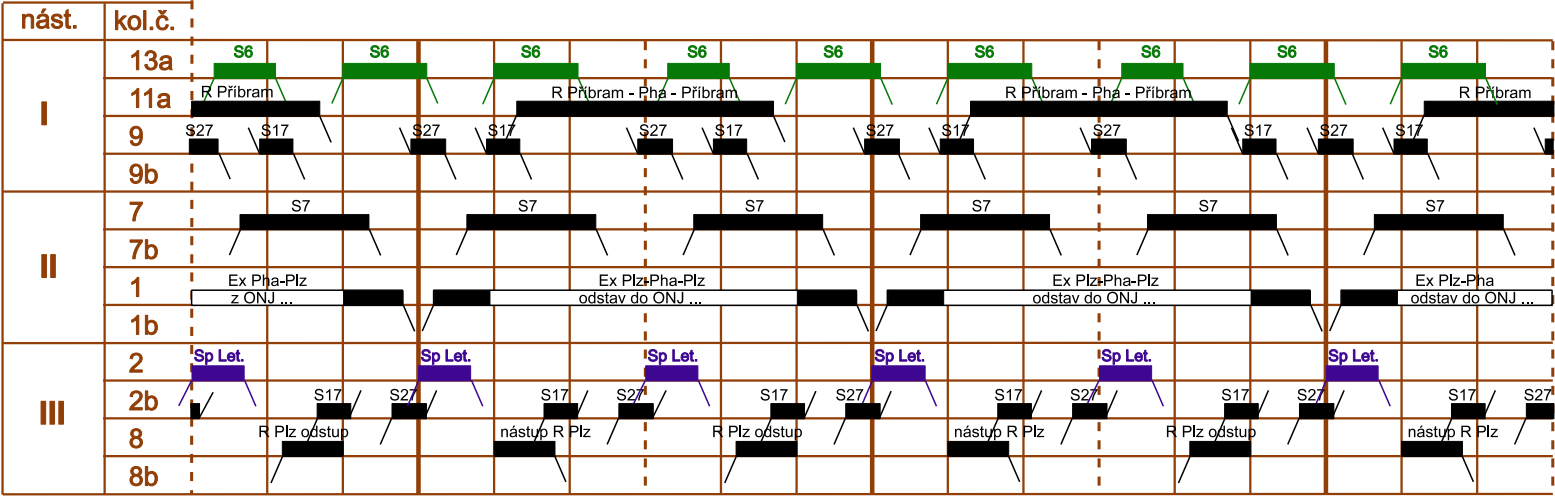


Obsazení kolejí nástupišť I-III pro GVD 3 (varianta Střed 2 - alt. 1 bez letištních vlaků a bez ETCS) a pro GVD 10 (dtto, alt. 2)

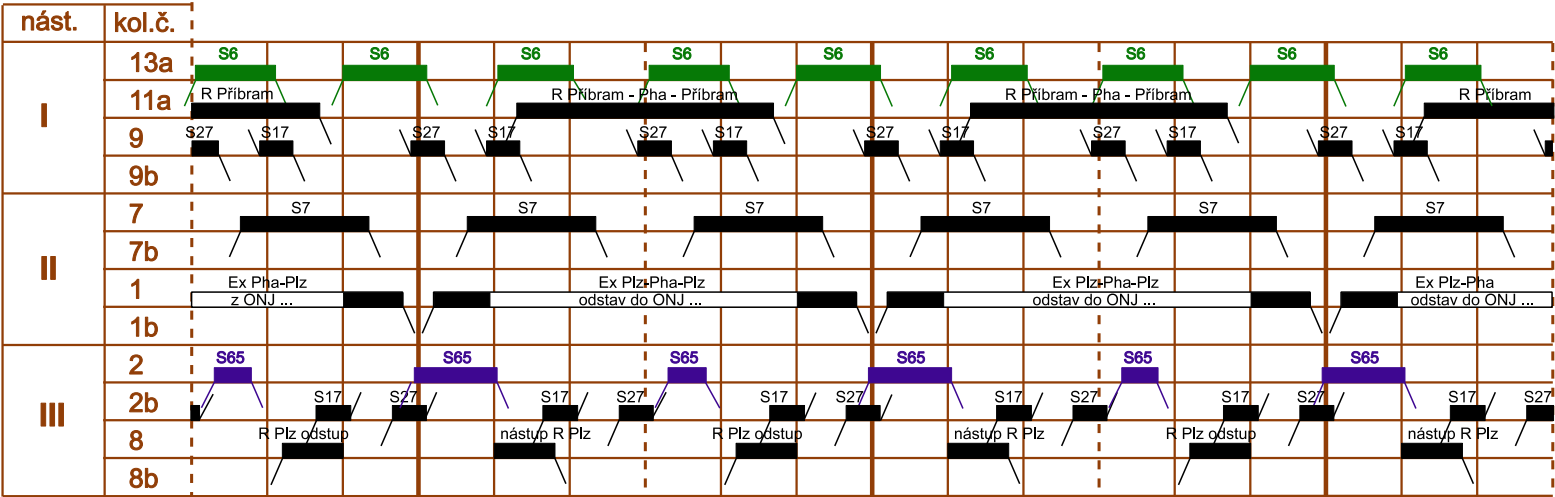


Obsazení kolejí nástupišť I-III pro GVD 4 (varianta Střed 2 - alt. 1 s letištními vlaky a bez ETCS) a pro GVD 11 (dtto, alt. 2)

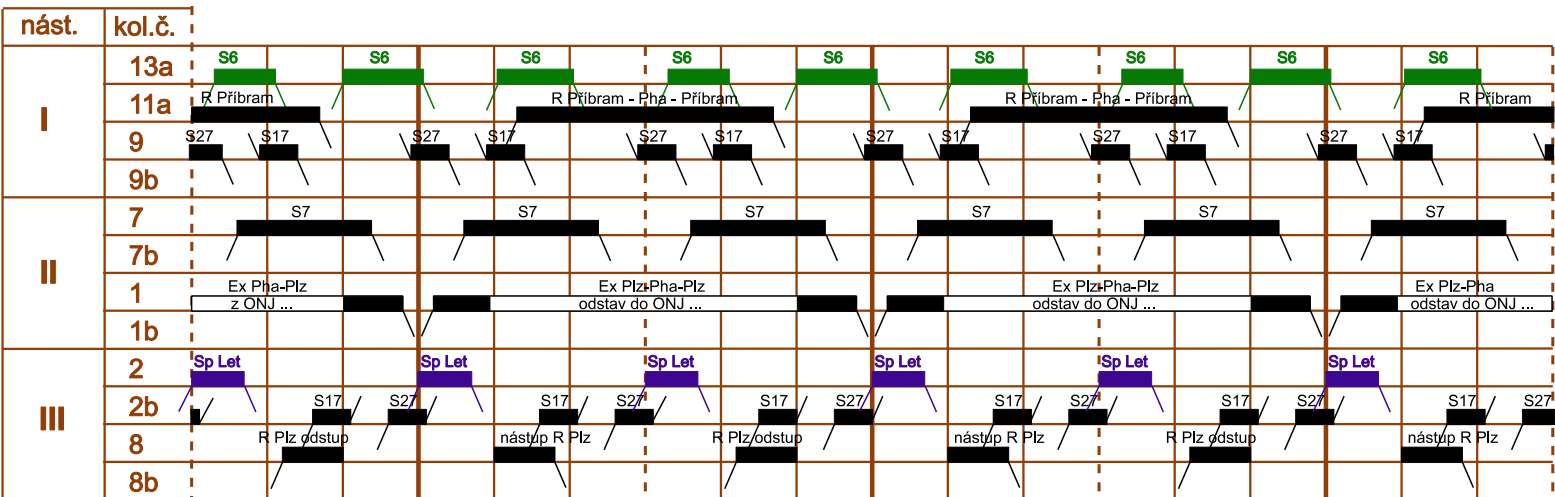


Obsazení kolejí nástupišť I-III pro GVD 5 (varianta Střed 1 bez letištních vlaků, jízda na ETCS)

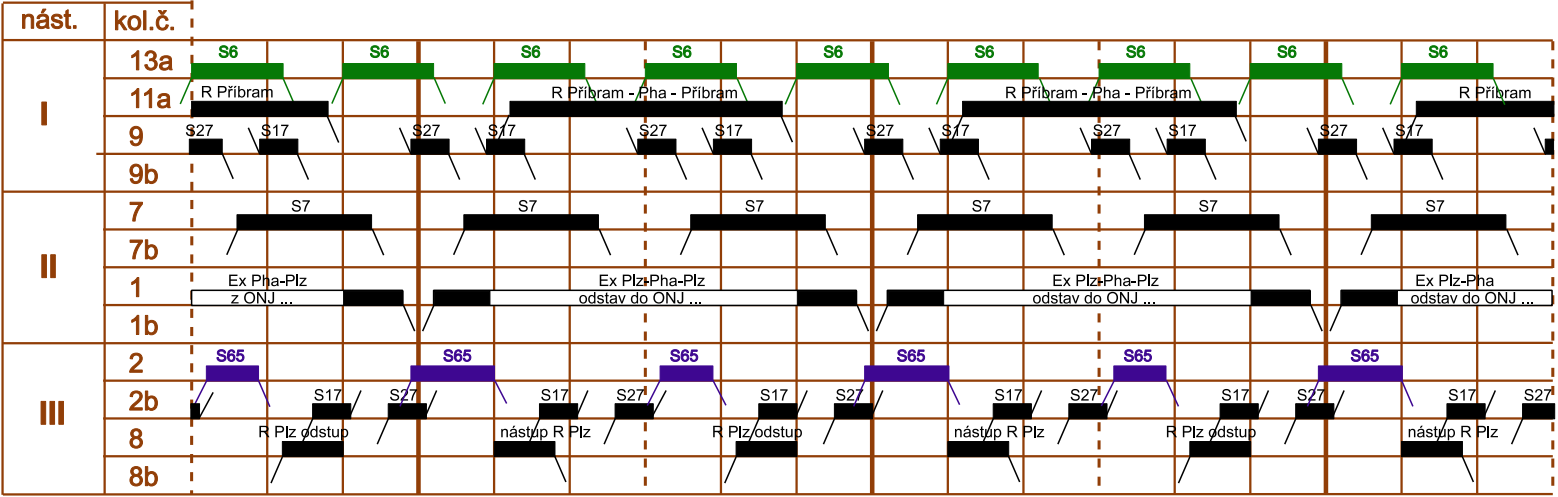


Obsazení kolejí nástupišť I-III pro GVD 6 (varianta Střed 1 s letištními vlaky, jízda na ETCS)

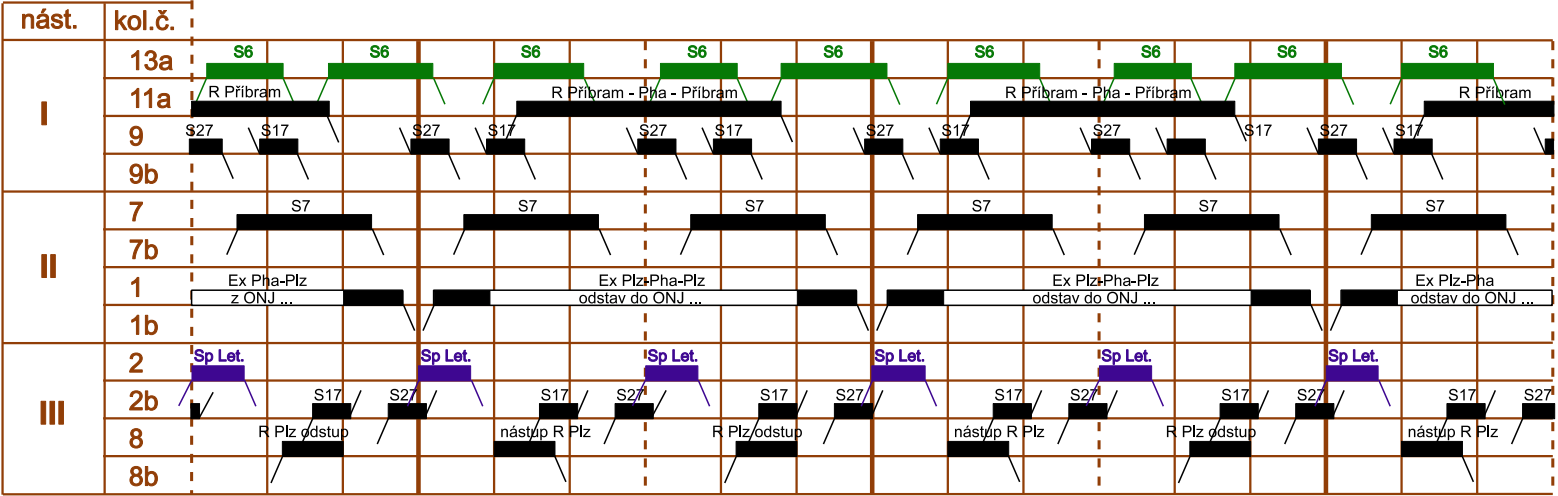


Obsazení kolejí nástupišť I-III pro GVD 6a (varianta Střed 1 s letištními vlaky, jízda na ETCS, S65 končí v Praze hl. nádr.)

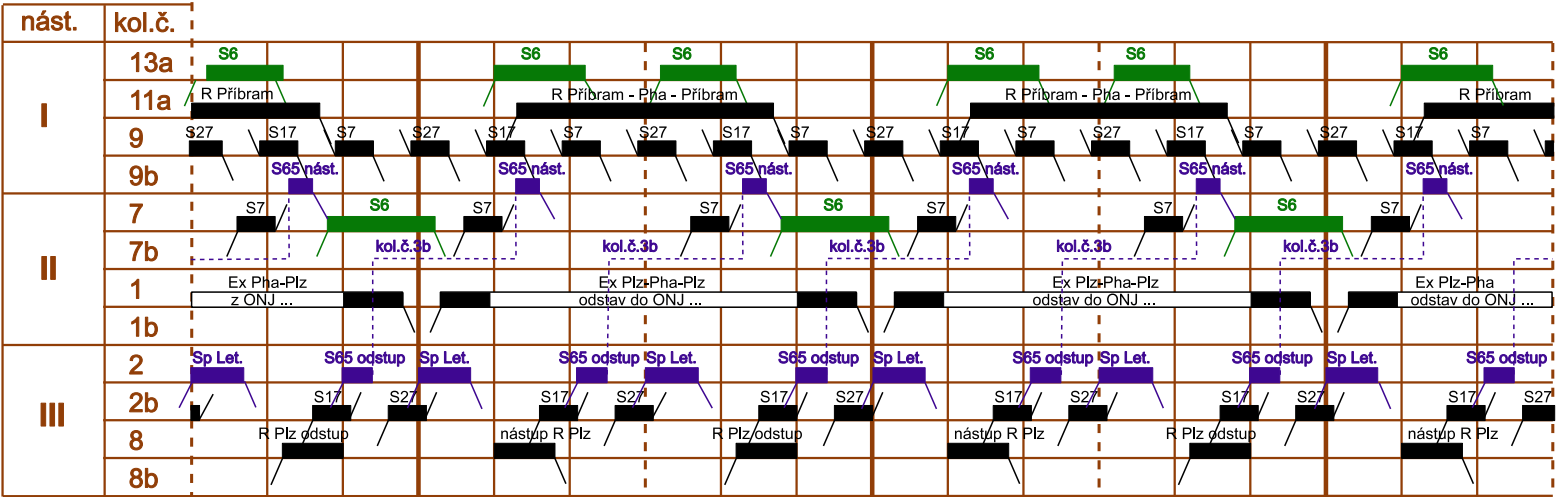


Obsazení kolejí nástupišť I-III pro GVD 7 (varianta Střed 2 - alt. 1, bez letištních vlaků, jízda na ETCS) a pro GVD 12 (dtto, alt. 2)

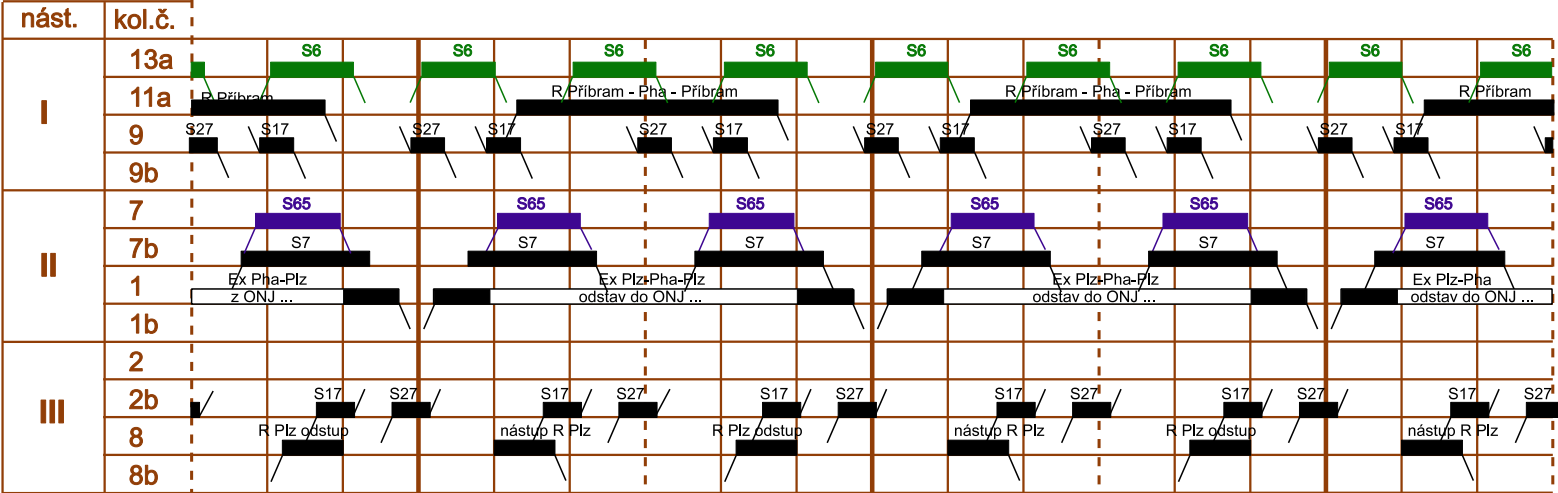


Obsazení kolejí nástupišť I-III pro GVD 8 (varianta Střed 2 - alt. 1, s letištními vlaky, jízda na ETCS) a pro GVD 13 (dtto, alt. 2)

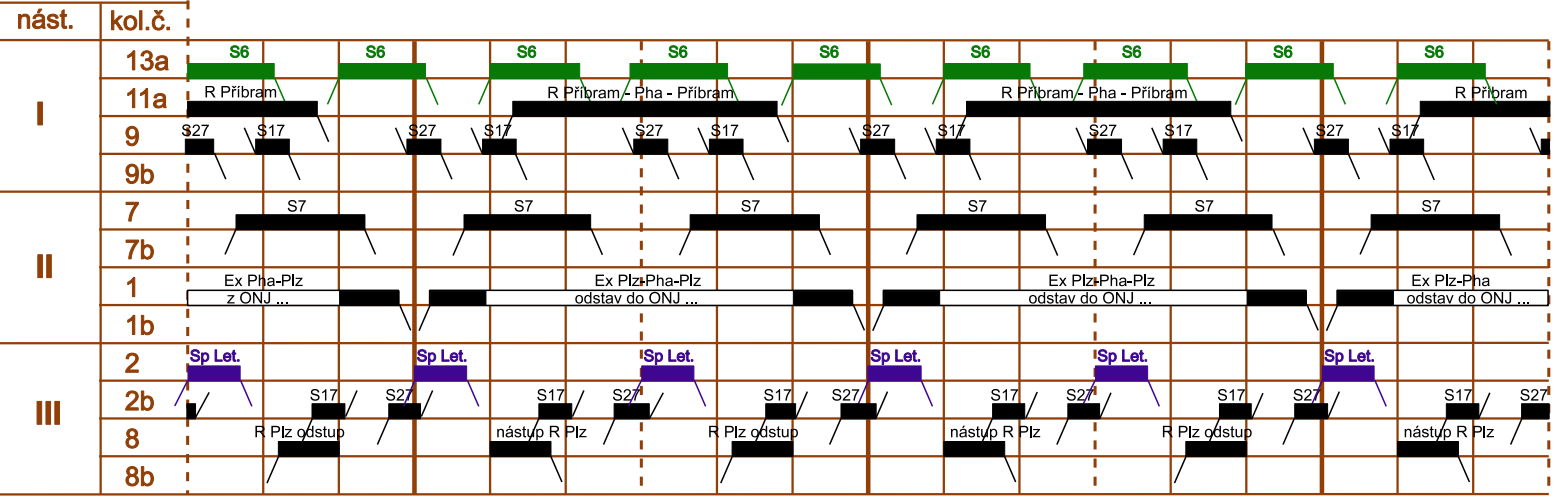


Obsazení kolejí nástupišť I-III pro GVD 8a (varianta Střed 2 - alt. 1, s letištními vlaky, jízda na ETCS, S65 končí v Praze hl. nádr.) a pro GVD 13a (dtto, alt. 2)

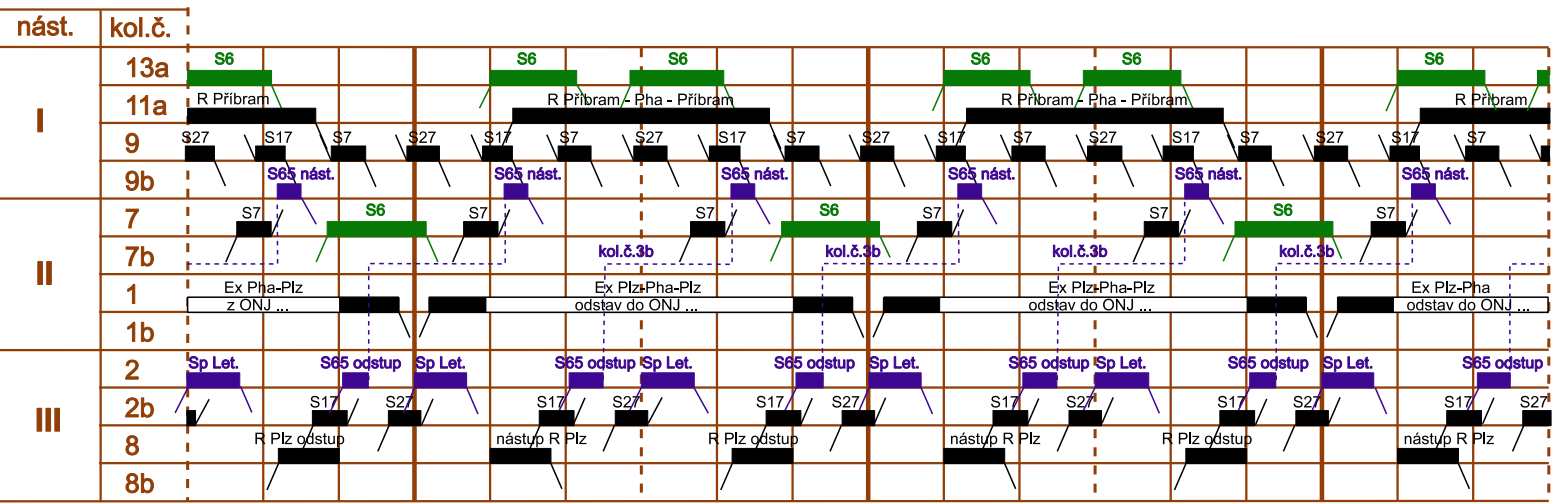

Obsazení kolejí nástupišť I-III pro GVD 9 (stav bez projektu - snížení rychlosti na 40 km/hod)

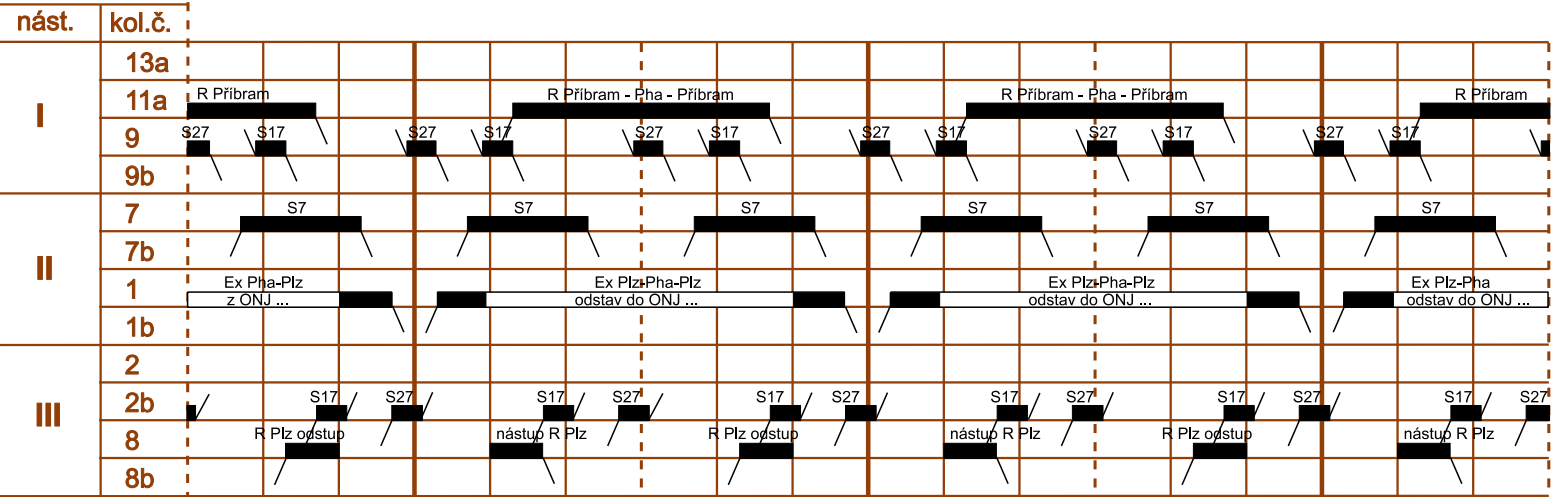

Obsazení kolejí nástupišť I-III pro GVD 9a (stav bez projektu - snížení rychlosti na 30 km/hod)

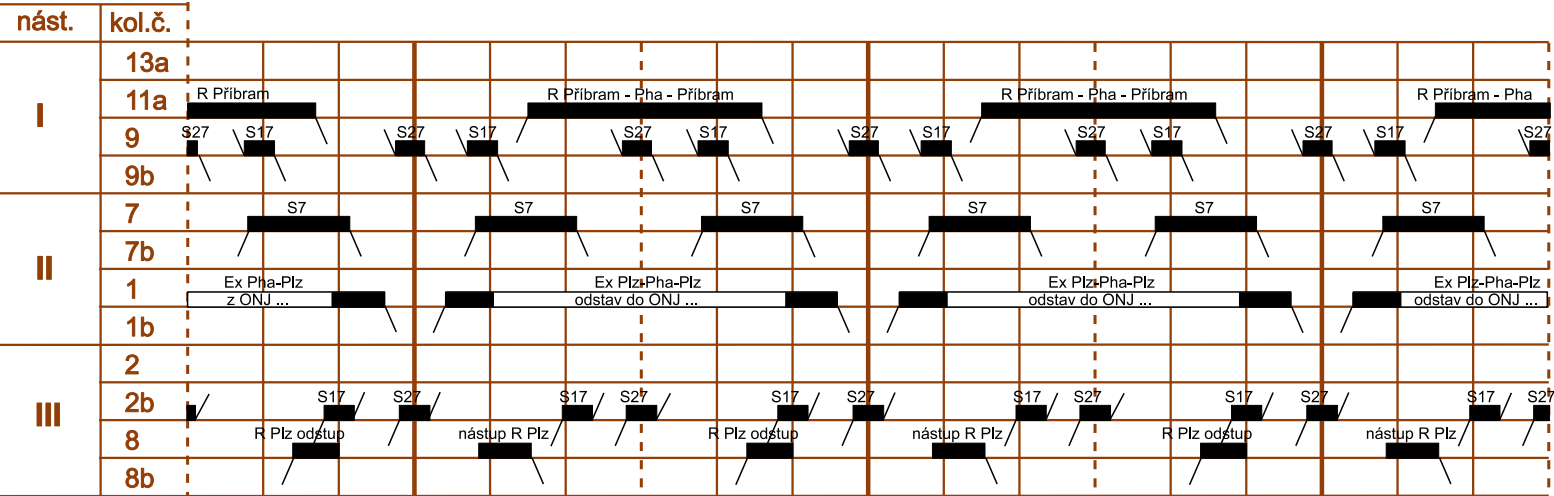

Obsazení kolejí nástupišť I-IV pro GVD 14 (varianta Střed 2 - alt. 1, s letištními vlaky, jízda na ETCS, S65 končí v Praze hl. nádr.) - jiná organizace provázení vlaků na trati Pha-Smíchov-Hostivice a jiné obsazení nástupištních hran

