


LEGENDA NZS

- reproduktor podhledový
- reproduktor sloupcový
- reproduktor skříňkový nástěnný
- reproduktor skříňkový nástěnný - stávající

Černou barvou jsou prvky stávající

Zelenou barvou jsou prvky k demontáži

Červenou barvou jsou nové prvky

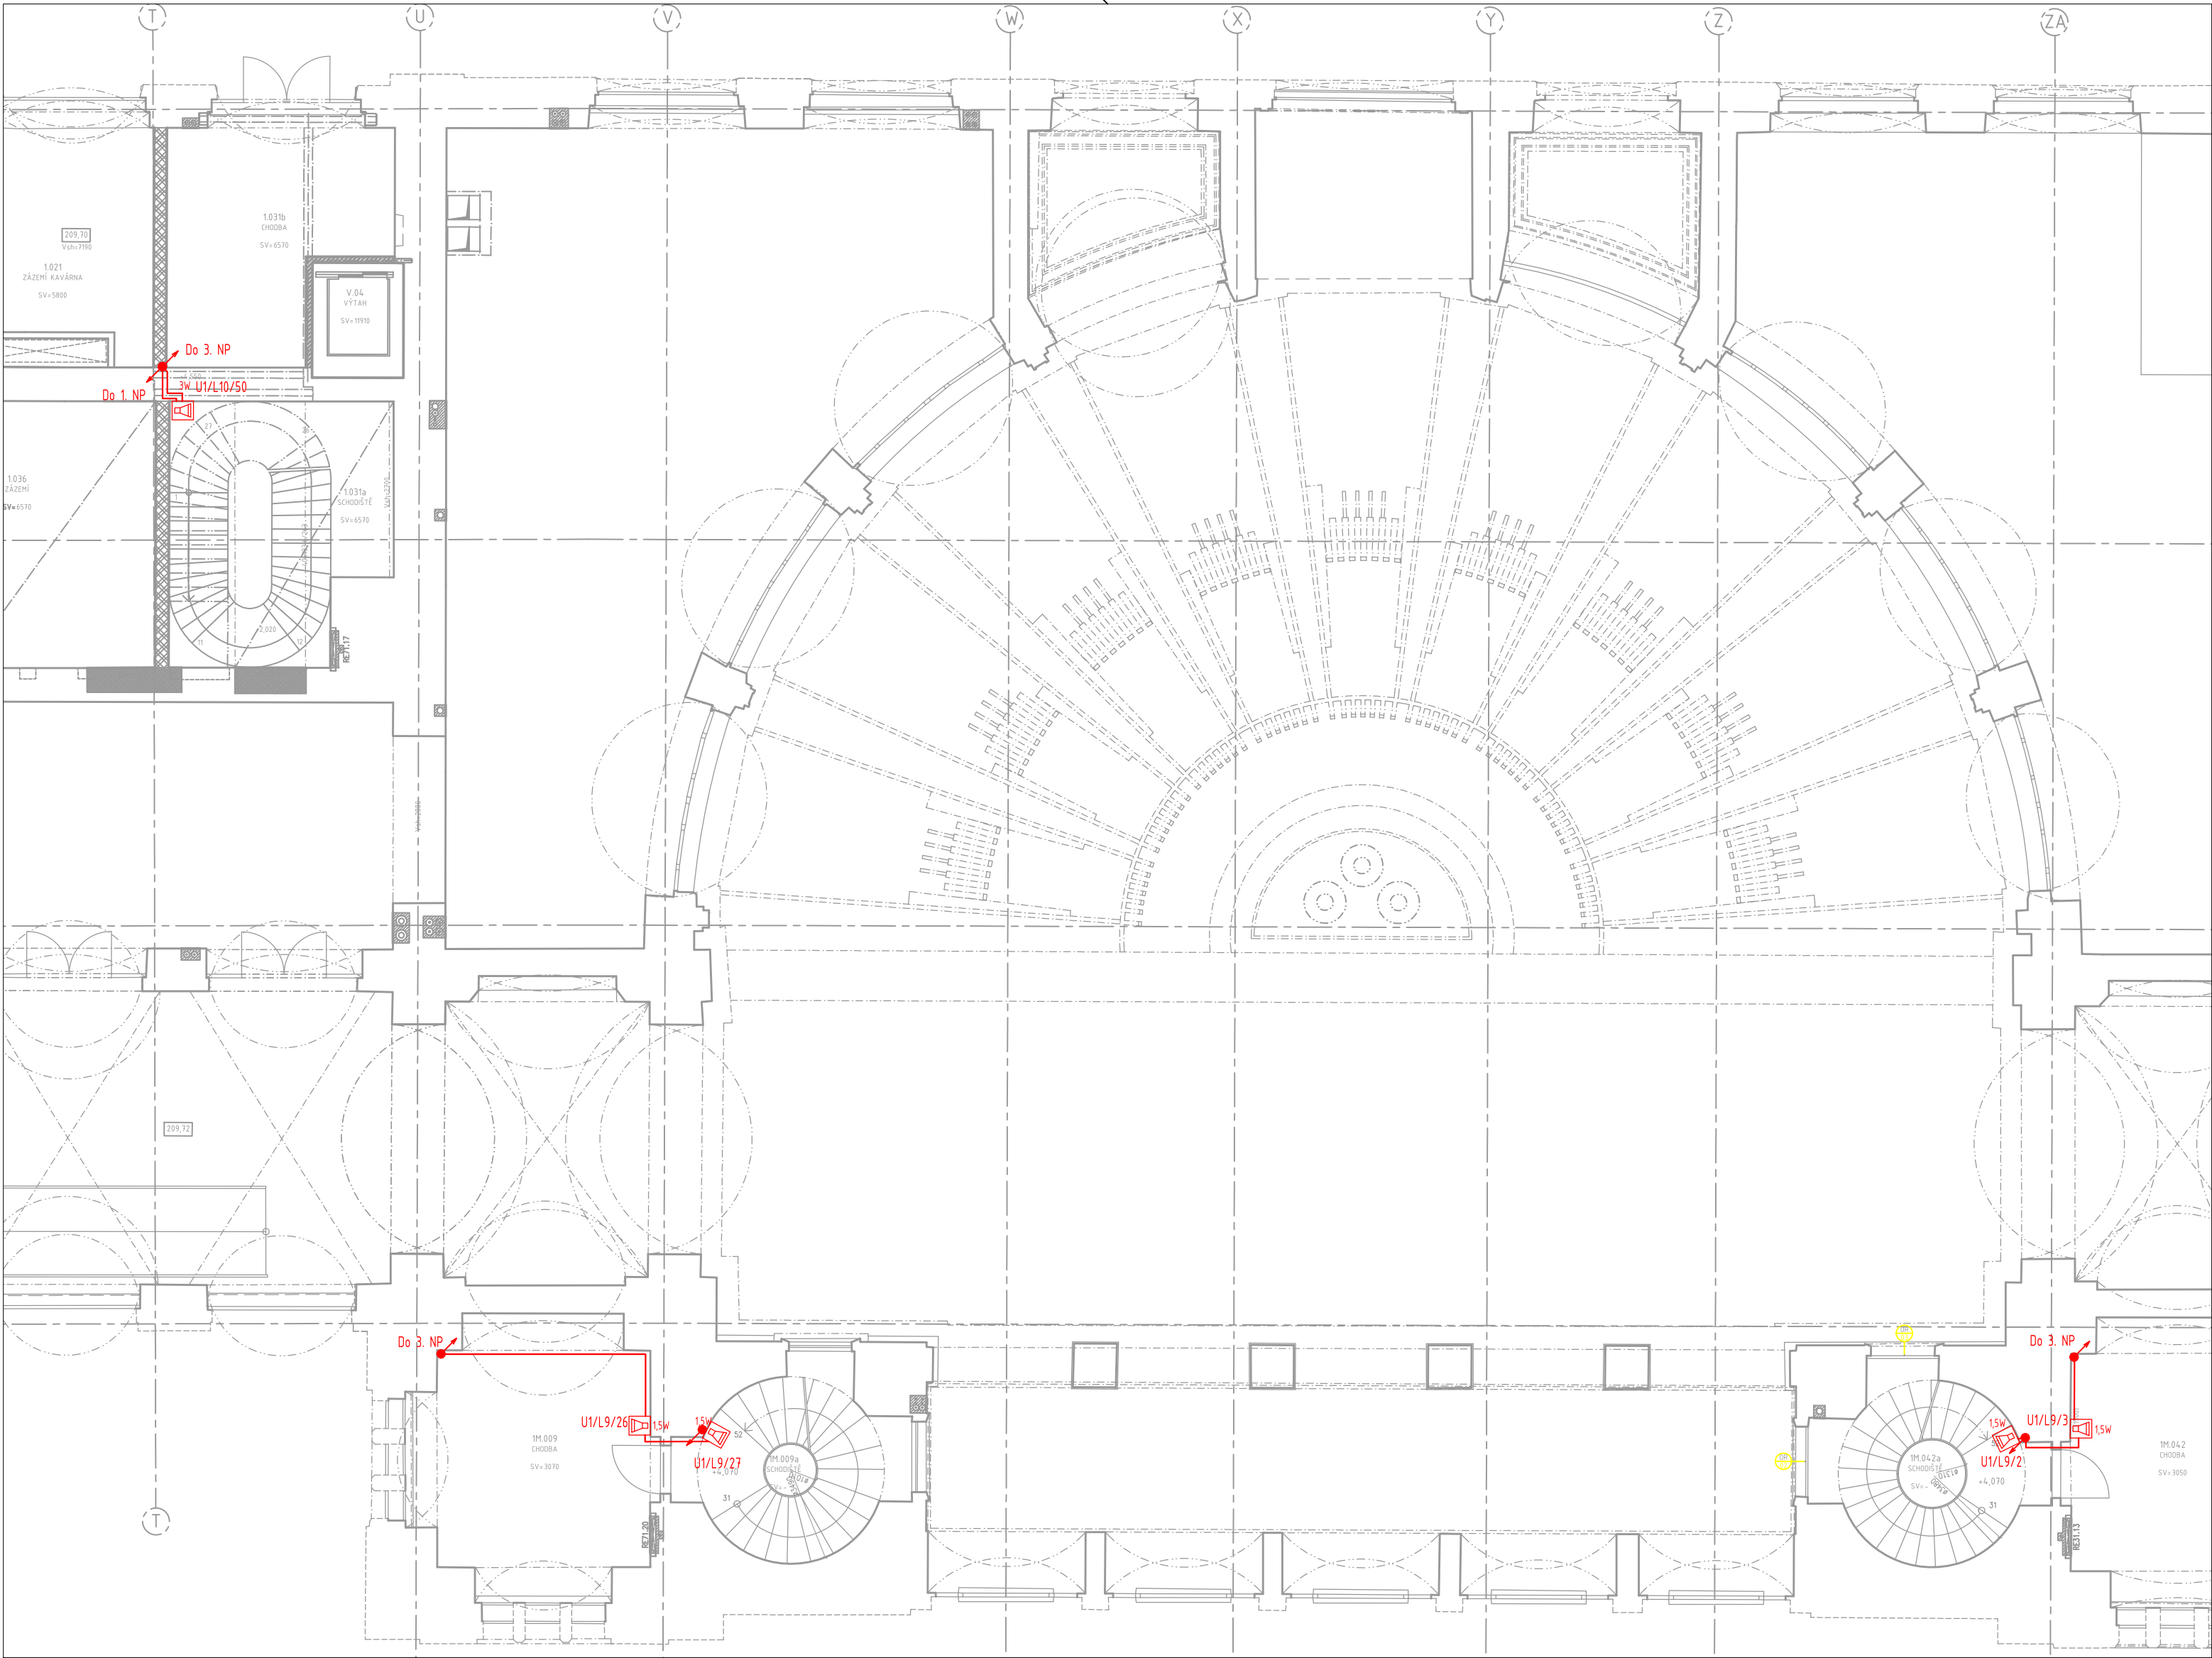

Orientační schéma:		Razítko oprávněné osoby:	
±0,000=209,720		Podpis: Datum:	
Revize:	Datum:	Popis:	Kontroloval:
000	09/2022	PDPS ke připomínkám	Ing. Martin Hulan
000	05/2023	PDPS čistopis	Ing. Martin Hulan

Stavebník/Investor:	Správa železnic, státní organizace	
Adresa:	Dlážděná 1003/7, 110 00 Praha 1	
Zástupce investora:	Stavební správa západ	
Adresa:	Sokolovská 278/1955, 190 00 Praha 9	

Generální projektant	DigiTry Art Technologies s.r.o.			
Adresa:	Davidkova 675/76, 128 00 Praha 8 - Libeň			
Kontakt:	T: +420 724 444 999 E: patrik.babinek@digitry.cz			
Projektant části	DigiTry Art Technologies s.r.o.			
Adresa:	Davidkova 675/76, 128 00 Praha 8 - Libeň			
Kontakt:	T: +420 724 444 999 E: patrik.babinek@digitry.cz			
Hlavní projektant (HIP):	Specialista:	Odpovědný projektant:	Zpracovatel:	
Ing. Martin Hulan	Ing. Ondřej Lapčík	Ing. Jiří Maňák	Ing. Ondřej Lapčík	

Název stavby/akce:	Rekonstrukce výpravní budovy v žst. Praha hl.n. II. Etapa	Označení (S-kód):	S631700110
Název části:	Sdělovací zařízení	Označení zhotovitele:	2020-006
Název objektu:	Praha hlavní nádraží	Označení části:	D.1.2. 2
Název přílohy:	NZS - Půdorys mezipatro - Část B a C	Označení objektu/komplexu:	PS 07-02-07.02
Název dílčí části přílohy:	Rozhlasové zařízení	Číslo přílohy:	2.109
Kraj:	Katastrální území:	Paré:	
Hlavní město Praha	Vínohrady [727164]		
Stupeň dokumentace:	Datum zpracování:	Formáty:	Měřítko:
PDPS	05/2023	630 x 420	1:100
S-kód:	Stupeň dokumentace: Část:	Objekt:	Podobný:
S 6 3 1 7 0 1 1 0	P D P S - 0 1 2 0 2	P S 0 7 0 2 0 7	0 2
Přiloha: 2 - 1 0 9 - 0 0 0			
Revize: 0 0 0			
(Prostor pro další informace)			