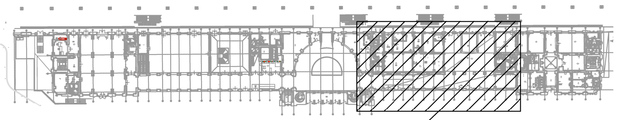

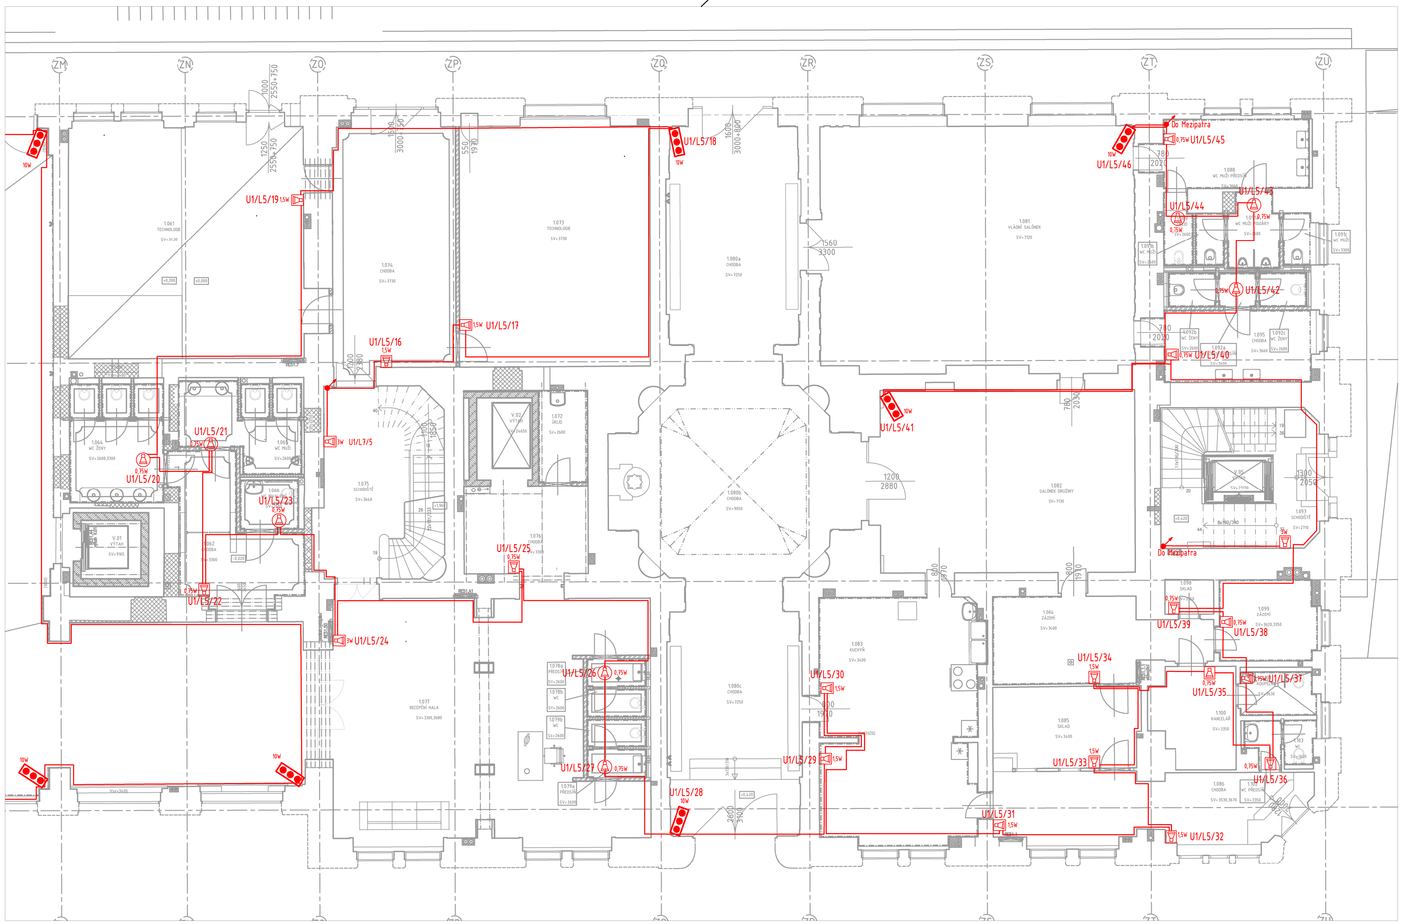

1061	TECHNOLOGIE	39.61	zdravotně podlaha, F/07	-	výpravní omítka - malba, S/01, S/18	výpravní omítka - malba, S/03	-----
1062	CHODBA	34.87	terrasso, F/60	výpravní omítka - malba, obklad, S/01, S/04, S/18, S/21	SDK podhled s fabionem, ST/02	-----	
1064	WC ŽENY	11.65	terrasso, F/60	keramický obklad, format 150x150mm / výpravní omítka - malba, S/01, S/04, S/18, S/21, S/24, S/28	SDK podhled s fabionem, ST/01	obklad do výšky 1250mm	2
1065	WC MUŽI	9.95	terrasso, F/60	keramický obklad, format 150x150mm / výpravní omítka - malba, S/01, S/04, S/18, S/21, S/24, S/28	SDK podhled s fabionem, ST/01	obklad do výšky 1250mm	2
1066	WC INVALIDNÍ	3.06	terrasso, F/60	keramický obklad, format 150x150mm / výpravní omítka - malba, S/18, S/21, S/24, S/28	SDK podhled s fabionem, ST/01	obklad do výšky 1250mm	
1070	ÚKLID	4.90	keramická dlažba, F/16	keramický obklad, format 150x150mm / výpravní omítka - malba, S/01, S/06, S/07, S/18, S/23, S/27	SDK podhled s fabionem, ST/08	obklad do výšky 950mm	
1073	TECHNOLOGIE	89.20	keramická dlažba, F/16	výpravní omítka - malba, S/01, S/18	výpravní omítka - malba, ST/03	-----	
1074	CHODBA	34.81	terrasso, F/12	výpravní omítka - malba, S/01, S/18	výpravní omítka - malba, ST/03	solič tuhné terrazzo + 80mm	
1075	SCHODIŠTĚ	20.24	obkladi terrasso	výpravní omítka - malba, S/01, S/18	výpravní omítka - malba, ST/03	-----	
1076	LYKOVÁ	14.49	terrasso, F/01	výpravní omítka - malba, S/01, S/07, S/18	SDK podhled s fabionem, ST/08	solič tuhné terrazzo + 80mm	
1077	RECEPČNÍ HALA	74.90	terrasso, F/13	výpravní omítka - malba, S/01, S/10	SDK podhled s fabionem, ST/02	solič tuhné terrazzo + 80mm	33
1078a	PŘÍSTUP	1.74	terrasso, F/13	keramický obklad, format 150x150mm / výpravní omítka - malba, S/18, S/21, S/24, S/28	SDK podhled s fabionem - výmalba, ST/01	obklad do výšky 1250mm	
1078b	WC	1.72	terrasso, F/13	keramický obklad, format 150x150mm / výpravní omítka - malba, S/18, S/21, S/24, S/28	SDK podhled s fabionem - výmalba, ST/01	obklad do výšky 1250mm	
1079a	PŘÍSTUP	1.78	terrasso, F/13	keramický obklad, format 150x150mm / výpravní omítka - malba, S/18, S/21, S/24, S/28	SDK podhled s fabionem - výmalba, ST/01	obklad do výšky 1250mm	
1079b	WC	1.72	terrasso, F/13	keramický obklad, format 150x150mm / výpravní omítka - malba, S/18, S/21, S/24, S/28	SDK podhled s fabionem - výmalba, ST/01	obklad do výšky 1200mm	
1080a	CHODBA	31.71	obkladi historická keramická dlažba	restaurátorsky zpracováno	restaurátorsky zpracováno	-----	
1080b	CHODBA	31.41	obkladi historická keramická dlažba	restaurátorsky zpracováno	restaurátorsky zpracováno	-----	
1080c	CHODBA	31.91	obkladi historická keramická dlažba	restaurátorsky zpracováno	restaurátorsky zpracováno	-----	
1081	VLÁDNÍ SALÓNEK	82.09	obkladi dřevěné stěny	restaurátorsky zpracováno	restaurátorsky zpracováno	-----	
1082	SALÓNEK DRUŽBY	52.08	obkladi dřevěné stěny	restaurátorsky zpracováno	restaurátorsky zpracováno	-----	
1083	KUCHYŇ	42.17	keramická dlažba, F/09	keramický obklad, format 150x300mm / výpravní omítka - malba, S/01, S/09, S/18, S/23	SDK podhled s fabionem, ST/02	obklad do výšky 150mm nad obložku dveří	
1084	ZÁZEMÍ	34.83	keramická dlažba, F/09	keramický obklad, format 150x300mm / výpravní omítka - malba, S/01, S/09, S/18, S/23	SDK podhled s fabionem, ST/02	obklad do výšky 150mm nad obložku dveří, keramický sokl v. 80mm	
1085	SKLAD	32.71	keramická dlažba, F/09	výpravní omítka - malba, S/01, S/19	SDK podhled s fabionem, ST/02	keramický sokl v. 80mm	
1086	CHODBA	22.42	keramická dlažba, F/09	výpravní omítka - malba, S/01, S/19	výpravní omítka - malba, ST/03	keramický sokl v. 80mm	3
1088	WC MUŽI PŘÍSTUP	11.86	terrasso, F/10	keramický obklad, format 150x150mm / výpravní omítka - malba, S/01, S/04, S/06, S/18	výpravní omítka - malba, ST/03	obklad do výšky 1200mm	
1089	ÚKLID	2.19	terrasso, F/10	keramický obklad, format 150x150mm / výpravní omítka - malba, S/01, S/04, S/06, S/18, S/23, S/31	SDK podhled s fabionem, ST/01	obklad do výšky 1200mm	
1091a	WC MUŽI PŘÍCHOD	3.90	terrasso, F/10	keramický obklad, format 150x150mm / výpravní omítka - malba, S/01, S/04, S/06, S/18, S/23, S/31	SDK podhled s fabionem, ST/01	obklad do výšky 1200mm	
1091b	WC MUŽI	3.58	terrasso, F/10	keramický obklad, format 150x150mm / výpravní omítka - malba, S/01, S/04, S/06, S/18, S/23, S/31	SDK podhled s fabionem, ST/01	obklad do výšky 1200mm	
1091c	WC MUŽI	3.56	terrasso, F/10	keramický obklad, format 150x150mm / výpravní omítka - malba, S/01, S/04, S/06, S/18, S/23, S/31	SDK podhled s fabionem, ST/01	obklad do výšky 1200mm	
1092a	WC ŽENY PŘÍCHOD	3.32	terrasso, F/10	keramický obklad, format 150x150mm / výpravní omítka - malba, S/06, S/31, S/18, S/23	SDK podhled s fabionem, ST/01	obklad do výšky 1200mm	
1092b	WC ŽENY	3.49	terrasso, F/10	keramický obklad, format 150x150mm / výpravní omítka - malba, S/06, S/31, S/23, S/31, S/34, S/38	SDK podhled s fabionem, ST/01	obklad do výšky 1200mm	
1092c	WC ŽENY	3.49	terrasso, F/10	keramický obklad, format 150x150mm / výpravní omítka - malba, S/06, S/31, S/23, S/31, S/34, S/38	SDK podhled s fabionem, ST/01	obklad do výšky 1200mm	
1095	CHODBA	22.64	terrasso, F/10	keramický obklad, format 150x150mm / výpravní omítka - malba, S/01, S/04, S/18, S/32	výpravní omítka - malba, ST/03	obklad do výšky 1200mm	
1097	SCHODIŠTĚ	20.54	terrasso / zdivotěr žulové stupně	výpravní omítka - malba, S/01, S/19	výpravní omítka - malba, ST/03	-----	
1098	SKLAD	3.85	keramická dlažba, F/09	výpravní omítka - malba, S/01	SDK podhled s fabionem, ST/01	obklad do výšky 150mm nad obložku dveří	
1099	ZÁZEMÍ	8.40	keramická dlažba, F/09	keramický obklad, format 150x300mm / výpravní omítka - malba, S/01, S/06, S/18, S/23	výpravní omítka - malba, SDK podhled s fabionem, ST/02, ST/02	obklad do výšky 150mm nad obložku dveří	
1100	KANCELÁŘ	8.40	dřevěné parkety, F/08	výpravní omítka, bílý výmalba, S/01	SDK podhled s fabionem, malba, ST/02	keramický sokl v. 80mm	
1101	KOUPELNA	3.83	keramická dlažba, F/09	keramický obklad, format 150x300mm / výpravní omítka - malba, S/01, S/04, S/06, S/18	výpravní omítka - malba, ST/03	obklad do výšky 150mm nad obložku dveří	
1102	WC PŘÍSUŠE	1.62	keramická dlažba, F/09	keramický obklad, format 150x300mm / výpravní omítka - malba, S/01, S/04, S/06, S/18, S/23	SDK podhled s fabionem, malba, ST/01	obklad do výšky 150mm nad obložku dveří	
1103	WC	1.48	keramická dlažba, F/09	keramický obklad, format 150x300mm / výpravní omítka - malba, S/01, S/04, S/06, S/18, S/23	výpravní omítka - malba, ST/03	obklad do výšky 150mm nad obložku dveří	
E.001	ESKALÁTOR	39.07	-	výpravní omítka + bílý výmalba, S/01	výpravní omítka + bílý výmalba, ST/03	-----	
E.003	ESKALÁTOR	39.78	-	výpravní omítka + bílý výmalba, S/01	výpravní omítka + bílý výmalba, ST/03	-----	
V.01	VÝTAH	6.71	-	-	-	-----	
V.02	VÝTAH	4.90	-	-	-	-----	
V.03	VÝTAH	3.87	-	-	-	-----	
V.04	VÝTAH	3.64	-	-	-	-----	
V.05	VÝTAH	3.84	-	-	-	-----	

LEGENDA NZS

- reproduktor podhledový
- reproduktor sloupcový
- reproduktor skříňkový nástěnný
- reproduktor skříňkový nástěnný - stávající

Černou barvou jsou prvky stávající

Zelenou barvou jsou prvky k demontáži

Červenou barvou jsou nové prvky

Orientační schéma:

±0,000=209,720

Razítko oprávněné osoby:

Podpis: Datum:

Revize:	Datum:	Popis:	Kontroloval:
000	09/2022	PDPS ke připomínkám	Ing. Martin Hulan
000	05/2023	PDPS čistopis	Ing. Martin Hulan

Stavebník/Investor:	**Správa železnic, státní organizace**
Adresa:	Dlážděná 1003/7, 110 00 Praha 1
Zástupce investora:	Stavební správa západ
Adresa:	Sokolovská 278/1955, 190 00 Praha 9

Generální projektant	**DigiTry Art Technologies s.r.o.**
Adresa:	Davídkova 675/76, 128 00 Praha 8 - Libeň
Kontakt:	T: +420 724 444 999 E: patrik.babinek@digitry.cz
Projektant části	**DigiTry Art Technologies s.r.o.**
Adresa:	Davídkova 675/76, 128 00 Praha 8 - Libeň
Kontakt:	T: +420 724 444 999 E: patrik.babinek@digitry.cz

Hlavní projektant (HIP):	Specialista:	Odpovědný projektant:	Zpracovatel:
Ing. Martin Hulan	Ing. Ondřej Lapčík	Ing. Jiří Mařák	Ing. Ondřej Lapčík

Název stavby/akce:	**Rekonstrukce výpravní budovy v žst. Praha hl.n. II. Etapa**		Označení (S-kód): S631700110
			Označení zhotovitele: 2020-006
Název části:	Sdělovací zařízení		Označení části: D.1.2. 2
Název objektu:	**Praha hlavní nádraží**		Označení objektu/komplexu: **PS 07-02-07.02**
Název přílohy:	NZS - Půdorys 1. NP - Část E		Číslo přílohy: **2.107**
Název dílčí části přílohy:	Rozhlasové zařízení		Paré:
Kraj:	Katastrální území:	TUDU:	
Hlavní město Praha	Vinohrady [727164]	1704K1	
Stupeň dokumentace:	Datum zpracování:	Formáty:	Měřítko:
PDPS	05/2023	840 x 420	1:100

S-kód: S631700110 | Stupeň dokumentace: PDPS | Část: D1202 | Objekt: PS0702070 | Podobjekt: 2 | Příloha: 107 | Revize: 000

(Prostor pro další informace)