





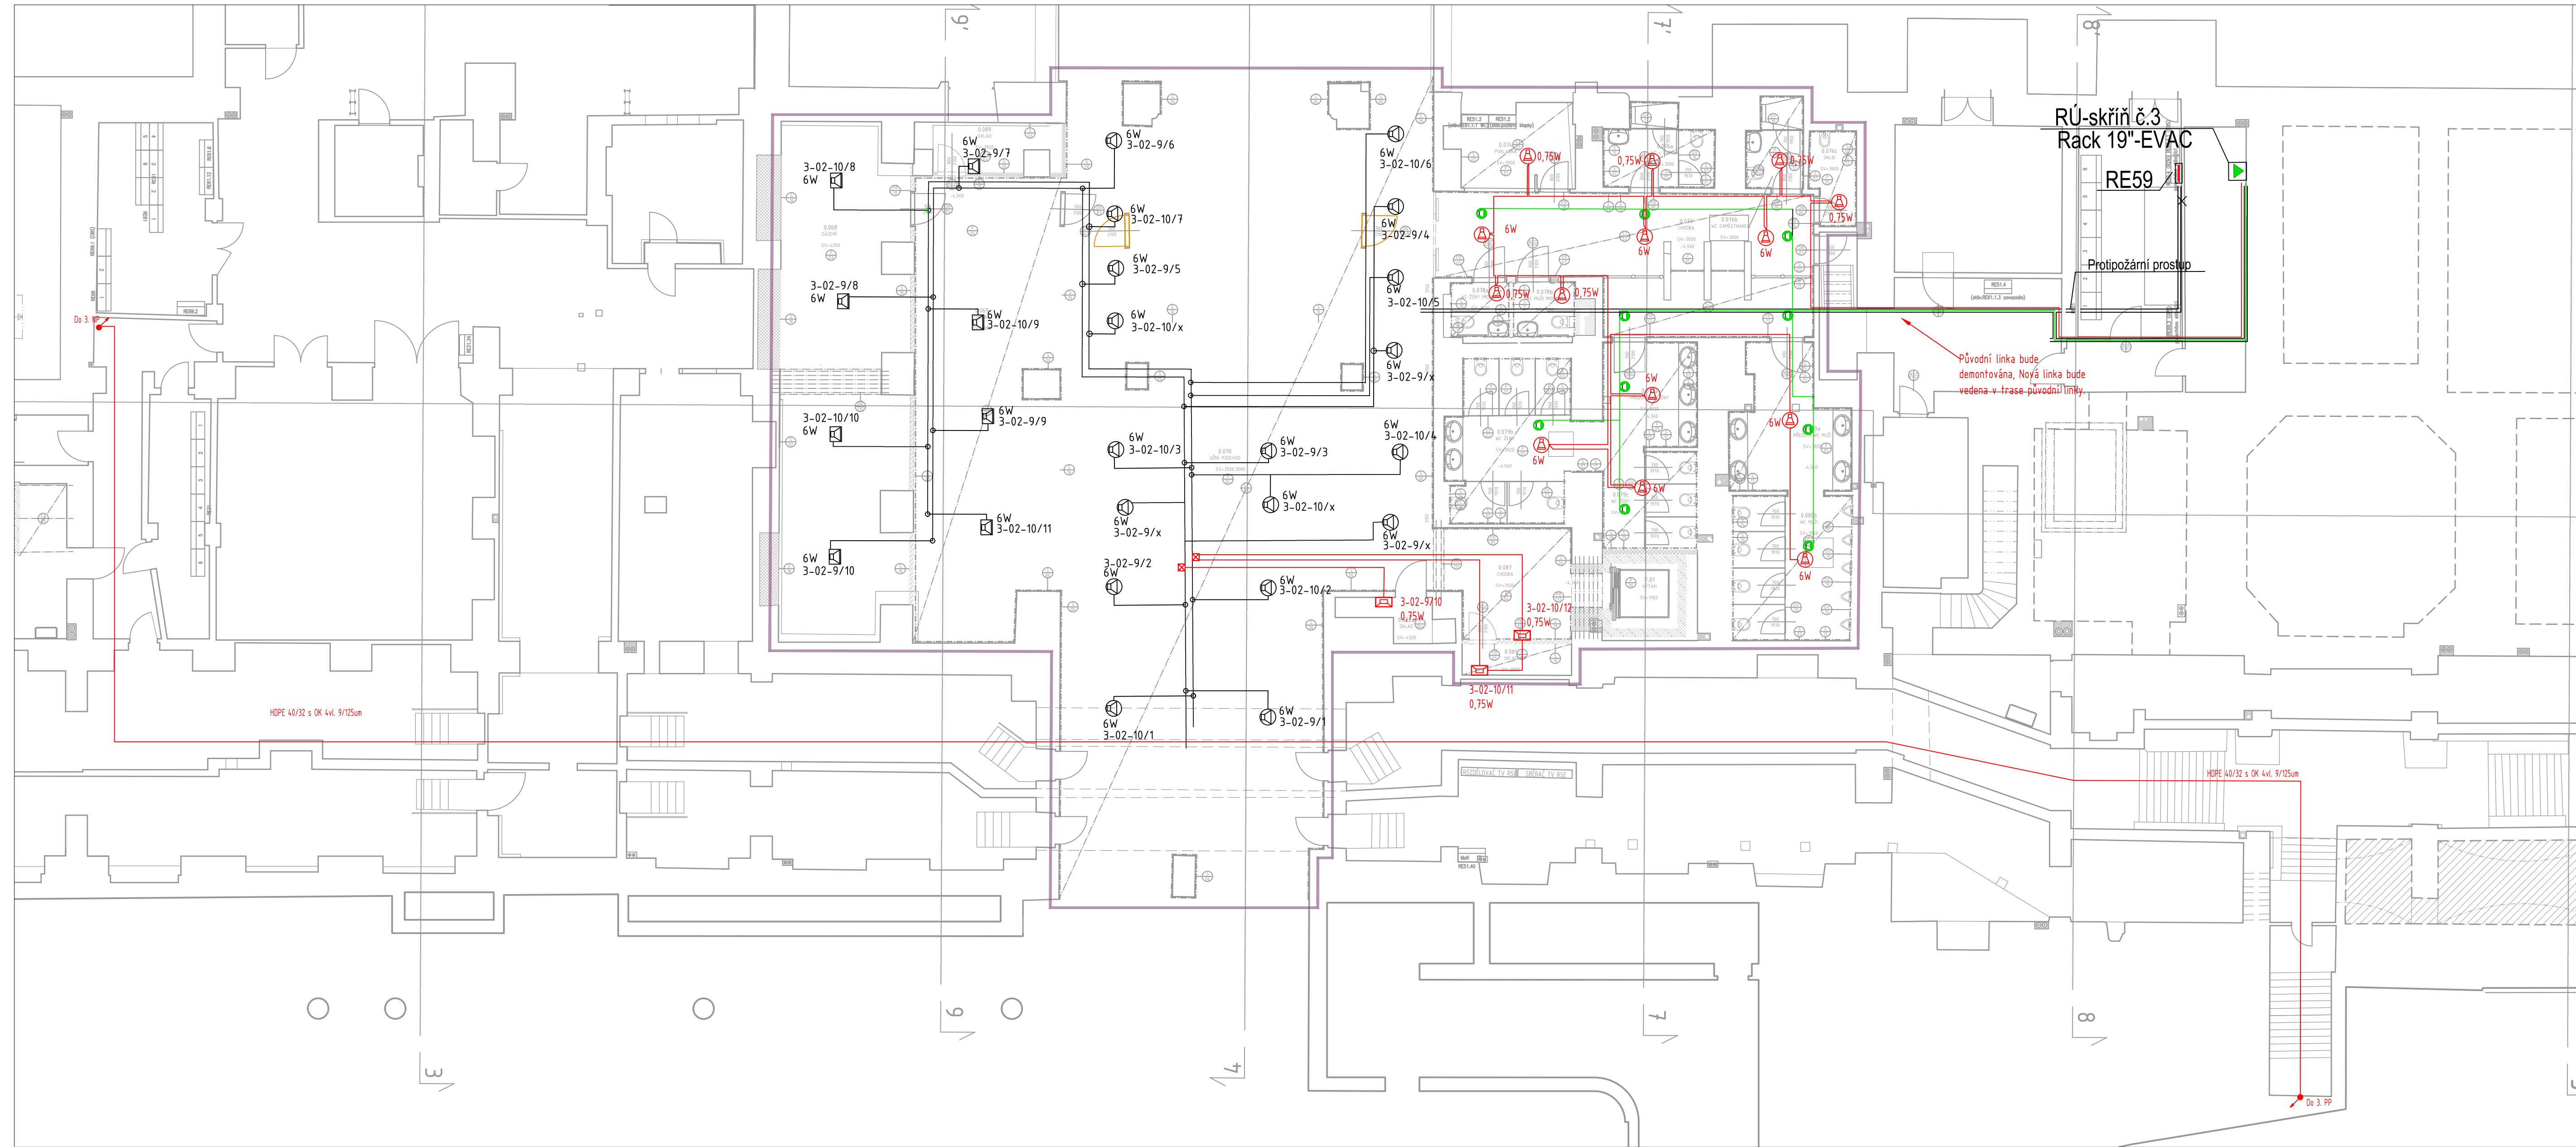


- | | |
|---|--|
|  | reproduktor podhledový |
|  | reproduktor sloupkový |
|  | reproduktor skříňkový nástěnný |
|  | reproduktor skříňkový nástěnný - stávající |

Černou barvou jsou prvky stávající

Zelenou barvou jsou prvky k demontáži

Červenou barvou jsou nové prvky

[illegible]


Orientační schéma:

 $\pm 0,000 = 209,720$

Razítko oprávněné osoby:

Podpis:

Revize:	Datum:	Popis:	Kontroloval:
000	09/2022	PDPS ke připomínkám	Ing. Martin Hulan
000	05/2023	PDPS čistopis	Ing. Martin Hulan

Stavebník/Investor:	Správa železnic, státní organizace	 SPRÁVA ŽELEZNIC
Adresa:	Dlážděná 1003/7, 110 00 Praha 1	
Zástupce investora:	Stavební správa západ	
Adresa:	Sokolovská 278/1955, 190 00 Praha 9	

Generální projektant:	DigiTry Art Technologies s.r.o. 		
Adresa: Kontakt:	Davidkova 675/76, 128 00 Praha 8 - Libeň T: +420 724 444 999 E: patrik.babinek@digityr.cz		
Projektant části	DigiTry Art Technologies s.r.o. 		
Adresa: Kontakt:	Davidkova 675/76, 128 00 Praha 8 - Libeň T: +420 724 444 999 E: patrik.babinek@digityr.cz		
Hlavní projektant (HIP): Ing. Martin Hulan	Specialista: Ing. Ondřej Lapčík	Odpovědný projektant: Ing. Jiří Maňák	Zpracovatel: Ing. Ondřej Lapčík

Název stavby/akce:	Restaurace výpravní budovy v žst. Praha hl.n. II. etapa						Označení (S-kód): S631700110 Označení zhotovitele: 2020-006 Označení části: D.1.2.2.
Název části:	Sdělovací zařízení						Označení objektu/komplexu: PS 07-02-07.02
Název objektu:	Praha hlavní nádraží						Číslo příloh: 2.103
Název přílohy:	NZS - Půdorys 1 PP - část C						Paré:
Název dílčí části přílohy:	Rozhlasové zařízení						
Kraj:	Katastrální území:			TUDU:			
Hlavní město Praha	Vinohrady [727164]			170AK1			
Stupeň dokumentace:	Datum zpracování:	Farmáty:	Měřítko:				
PDPS	05/2023	1050 x 420	1:100				
S-kód: (Prostor pro další informace)	Stupeň dokumentace: Část	Objekt:	Podtříbk:	Příloha:	Revize:		
0 1 2 3 4 5 6 7 8 9 A B C D E F G H I J K L M N O P Q R S T U V W X Y Z _ . / : ; , ' " < > = + * % & ^ ` ~ ! @ # \$ % & ' () * + , - . / : ;	0 1 2 3 4 5 6 7 8 9 A B C D E F G H I J K L M N O P Q R S T U V W X Y Z _ . / : ;	0 1 2 3 4 5 6 7 8 9 A B C D E F G H I J K L M N O P Q R S T U V W X Y Z _ . / : ;	0 1 2 3 4 5 6 7 8 9 A B C D E F G H I J K L M N O P Q R S T U V W X Y Z _ . / : ;	0 1 2 3 4 5 6 7 8 9 A B C D E F G H I J K L M N O P Q R S T U V W X Y Z _ . / : ;	0 1 2 3 4 5 6 7 8 9 A B C D E F G H I J K L M N O P Q R S T U V W X Y Z _ . / : ;		