


PŮDORYS STŘECHY

M 1 : 60

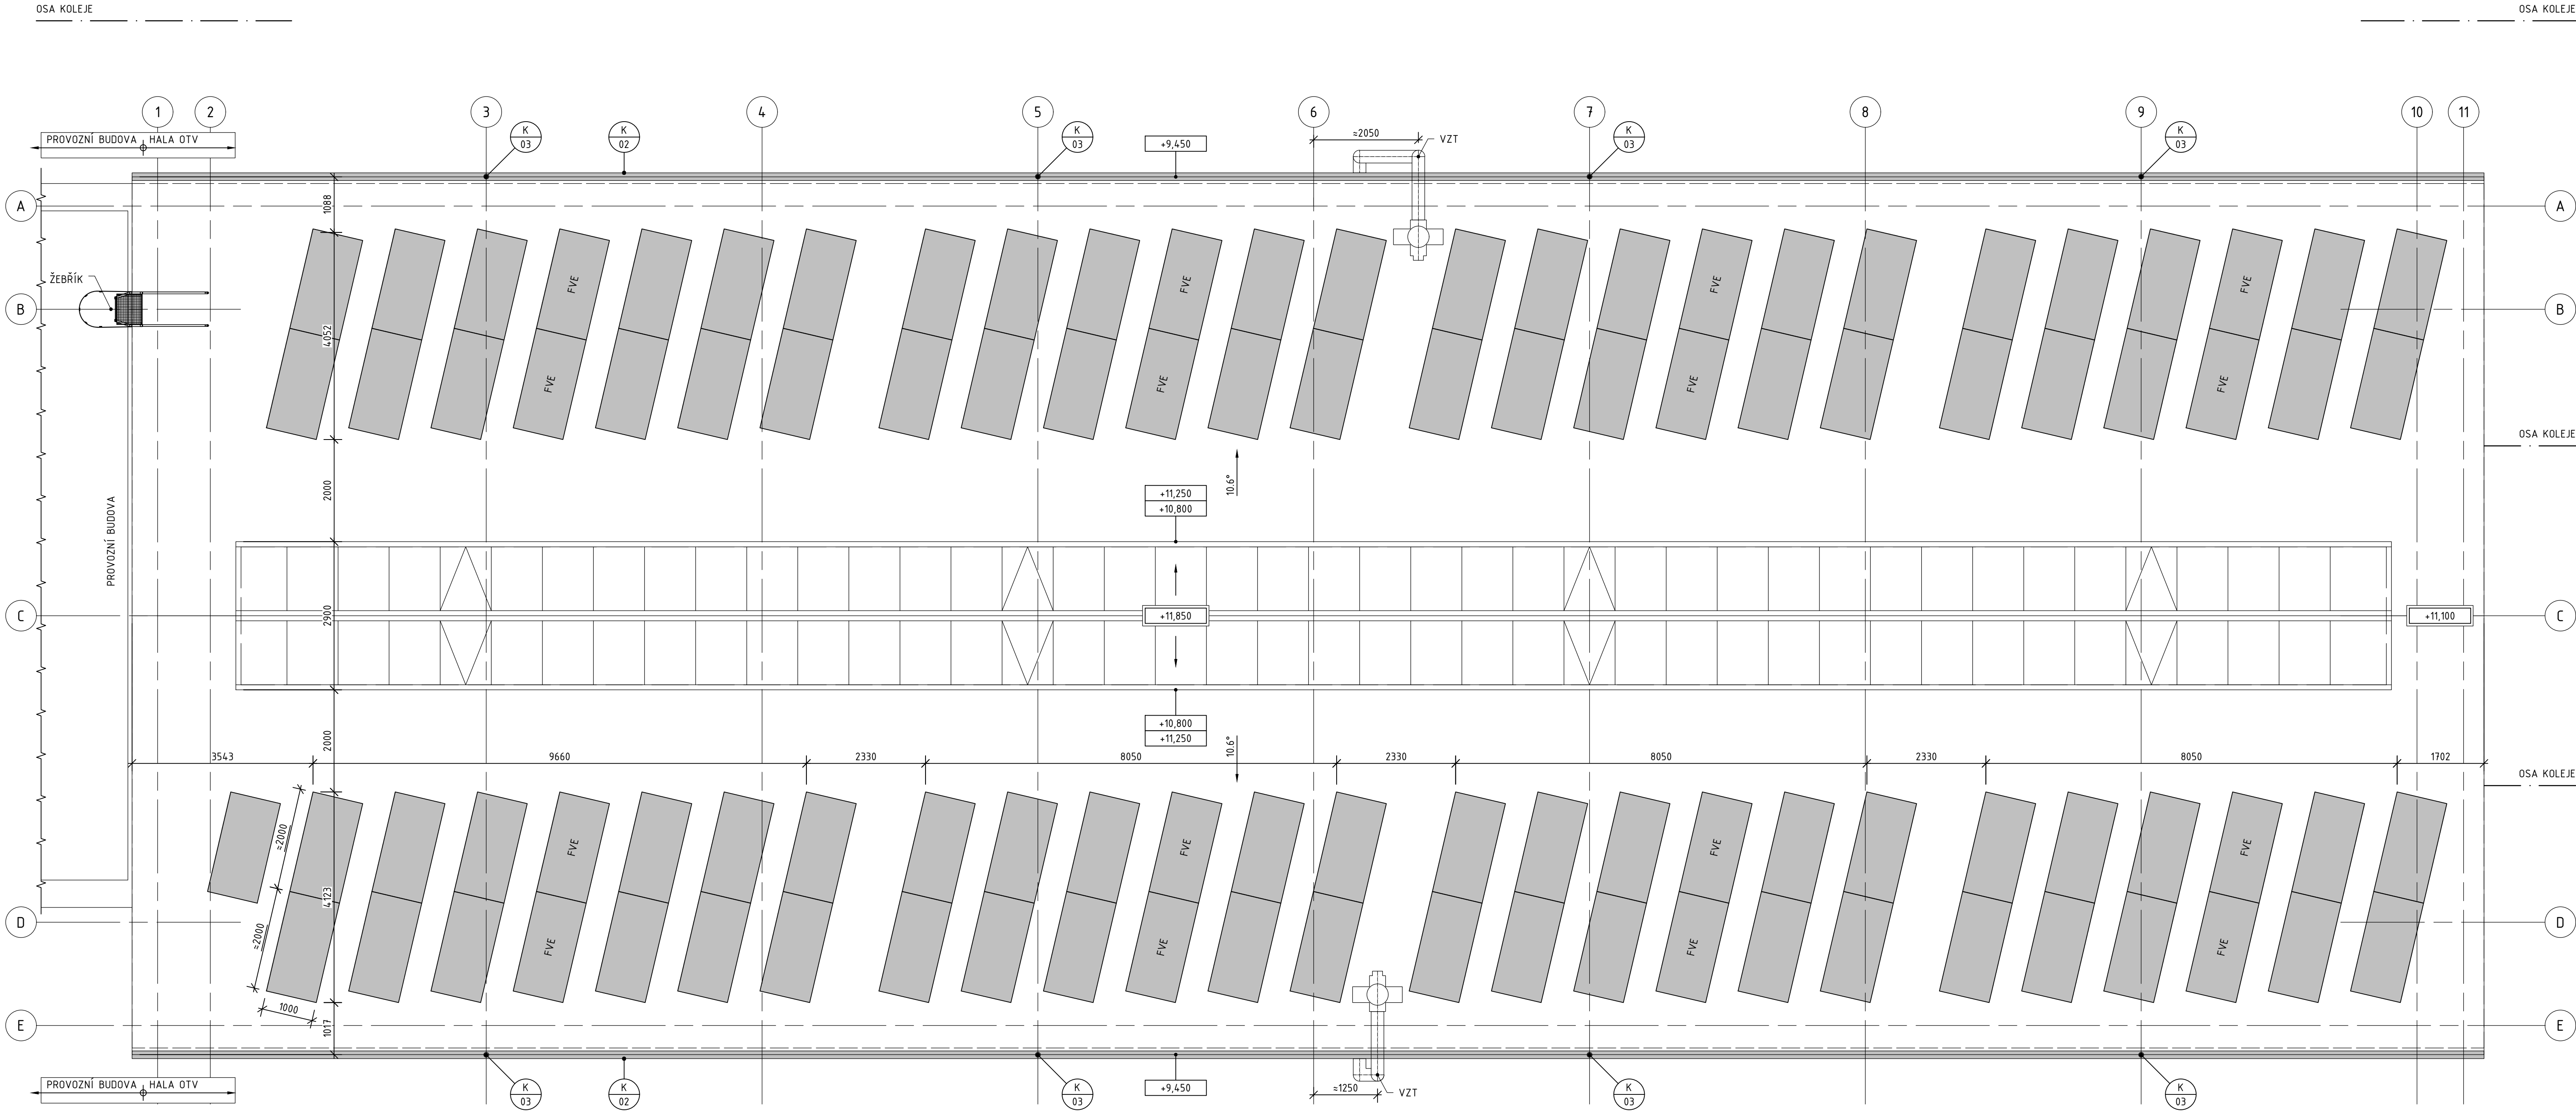


LEGENDA SKLADEB KONSTRUKCÍ:

- ZATEPLENÁ PODLAHA NA TERÉNU (VNITŘNÍ SKLADBA), CEMENTOVÁ/BETONOVÁ PODLAHA + NÁTĚR
- NEZATEPLENÁ PODLAHA NA TERÉNU, OKAPOVÝ CHODNÍK
- ZATEPLENÁ PODLAHA NA TERÉNU (VNITŘNÍ SKLADBA), CEMENTOVÁ/BETONOVÁ PODLAHA + NÁTĚR
- SKLÁDANÝ PLÁŠŤ, VNĚJŠÍ TRAPÉZOVÉ PLECHY KPTR 18/76 VODOROVNĚ KLADENÉ, SVISLÝ RASTR PROFILU Z50, VODOROVNÝ RASTR PROFILU Z150 VYPLNĚNÝ TEPELNOU IZOLACÍ Z MINERÁLNÍ VLNÝ V TLOUŠŤCE 150 mm, PAROTĚSNÁ FÓLIE KOTVENÁ PŘES DÍSTANČNÍ PÁSEK, VNITŘNÍ TRAPÉZOVÝ PLECH IP10 SVISLE KLADENÝ, VČETNĚ LEMOVACÍCH PROFILŮ, POŽÁRNÍ ODOLNOST EI 15 / EW 15 DP1
- ZATEPLENÁ STĚNA (SOKL), CHILY BROUŠENÉ PRO VNĚJŠÍ STĚNY TL 300 mm, TEPELNÁ IZOLACE DO VLHKÉHO PROSTŘEDÍ TL 100 mm
- SKLÁDANÝ PLÁŠŤ, VNĚJŠÍ TRAPÉZOVÝ PLECH TP46, OCELOVÉ VAZNICE Z70 NA DÍSTANČNÍCH PROFILECH (KOZLÍČÍCH), TEPELNÁ IZOLACE Z MINERÁLNÍ VLNÝ V TLOUŠŤCE 150 mm, PAROTĚSNÁ FÓLIE, VNITŘNÍ TRAPÉZOVÝ PLECH TP46, VAZNICE Z PROFILU Z150, VČETNĚ LEMOVACÍCH PROFILŮ, KLASIFIKACE TŘÍDY REAKCE NA OHĚN B_{exp} (I3), STŘECHA NA PŘÍHRADOVÝCH OCELOVÝCH VAZNÍCÍCH

LEGENDA POVRCHŮ:

- SKLÁDANÝ PLÁŠŤ S TEPELNOU IZOLACÍ Z MINERÁLNÍ VLNÝ, VNĚJŠÍ TRAPÉZOVÉ PLECHY KPTR 18/76 VODOROVNĚ KLADENÉ, VNITŘNÍ TRAPÉZOVÝ PLECH IP10 SVISLE KLADENÝ, VČETNĚ LEMOVACÍCH PROFILŮ, POŽÁRNÍ ODOLNOST EI 15 / EW 15 DP1
BARVA VNĚJŠÍ: STŘÍBROŠEDÁ / ANTRACITOVÁ ŠEDÁ / BÍLÝ HLINÍK (NEMETALICKÁ) / BÍLÝ HLINÍK
BARVA VNITŘNÍ: ŠEDOBÍLÁ
- TENKOVrstvá FASÁDNÍ CEMENTOVÁ STĚRKA NA ZATEPLOVACÍM SYSTÉMU SOKLU
BARVA PŘÍRODNÍ CEMENTOVÁ ŠEDÁ
- SKLÁDANÝ PLÁŠŤ S TEPELNOU IZOLACÍ Z MINERÁLNÍ VLNÝ, VNĚJŠÍ TRAPÉZOVÝ PLECH TP46, VNITŘNÍ TRAPÉZOVÝ PLECH TP46, VČETNĚ LEMOVACÍCH PROFILŮ, KLASIFIKACE TŘÍDY REAKCE NA OHĚN B_{exp} (I3)
BARVA VNĚJŠÍ: ŠEDÝ HLINÍK
BARVA VNITŘNÍ: ŠEDOBÍLÁ
- PÁSOVÝ STŘEŠNÍ SVĚTLÍK, CELOHLINÍKOVÁ KONSTRUKCE A PROSKLENÍ Z POLYKARBONÁTOVÝCH KOMŮRKOVÝCH DESEK, 8 KS OTVÍRAVÝCH POLÍ (VENTILAČNÍCH KLAPEK)
- OCELOVÉ PRVKY NOSNÉ KONSTRUKCE, ZÁMĚČNÍKÉ VÝROBKY
BARVA SVĚTLE ŠEDÁ, ŽÁROVÉ ZINKOVÁNÍ
- KLEMPÍŘSKÉ VÝROBKY, POPLASTOVANÝ PLECH
BARVA ANTRACITOVÁ ŠEDÁ (RAL 7016)
- KLEMPÍŘSKÉ VÝROBKY, POPLASTOVANÝ PLECH
BARVA PRACHOVÁ ŠEDÁ, RAL 7037
- VÝPLNĚ OTVORŮ, PLASTOVÁ OKNA A DVEŘE
BARVA RÁMU A KŘÍDEL ANTRACITOVÁ ŠEDÁ (RAL 7016), ZASKLENÍ ČÍŘÉ
- PRŮMYSLOVÁ SEKČNÍ VRATA ZE SENDVIČOVÝCH PANELOŮ, S OKNY A INTEGROVANÝMI DVEŘMI
BARVA ANTRACITOVÁ ŠEDÁ (RAL 7016), ZASKLENÍ ČÍŘÉ

0,000 = 320.470 m n. m., B.p.v. / SOUŘADNICOVÝ SYSTÉM JTSK

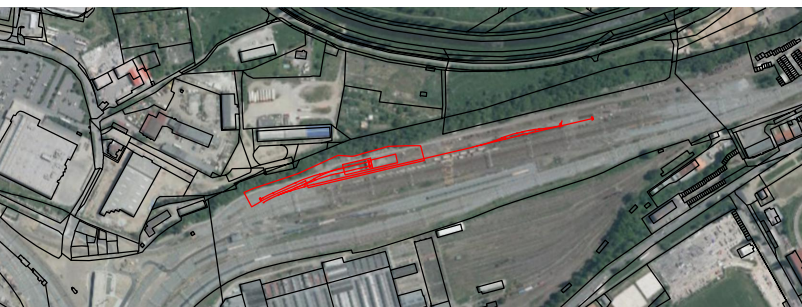

Revizce:	Datum:	Popis:	Kontroloval:
000	31.03.2023	Číslo dokumentace	Ing. arch. Vítězslav Glomb

Stavebník/Investor:	Správa železnic, státní organizace	
Adresa:	Dlážděná 1003/7, 110 00 Praha 1	
Zástupce investora:	Stavební správa západ	
Adresa:	Sokolovská 1955/278, Praha 9, 190 00	

Zhotovitel stavby:	SAGASTA s.r.o.	
Adresa:	Novodvorská 1010/14, 142 00, Praha 4 - Lhotka	
Kontakt:	T: +420 261 344 100 E: info@sagasta.cz	

Zhotovitel objektu:	SAGASTA s.r.o.	
Adresa:	Novodvorská 1010/14, 142 00, Praha 4 - Lhotka	
Kontakt:	T: +420 261 344 100 E: info@sagasta.cz	

Hlavní projektant (HP):	Specialista:	Odpovědný projektant:	Zpracoval:
Ing. arch. Vítězslav Glomb	Ing. arch. Pospíšil	Ing. arch. Vítězslav Glomb	Ing. Petr Pospíšil

Název stavby/akce:	Přemístění haly pro OTV a zřízení integrovaného provozního pracoviště OŘ Pízeň	Označení (S-kód): 5631800302
Název části:	POZEMNÍ OBJEKTY PROVOZŮ A TECHNOLOGICKÝCH BUDOV	Zakázka: 119 061
Název objektu:	Oprávněná hala Autotanková-stavění felení	Označení části: D.2.2.1.1
Název přílohy:	Výkresová část	Označení objektu/komplexu: SO 11-72-01.12
Název dílčí části přílohy:	Výkresy střechy	Číslo přílohy: 2 005
Kraj:	Katastrální území: Pízeň [722731]	Paré: 0202P1
Skupina dokumentace:	Datum zpracování: 03.2023	Formát: 11x A4
PDPS	Formát: 1:60	Hláška: 1:60
Průběh:	Průběh dokumentace:	Průběh:
Průběh:	Průběh:	Průběh: