
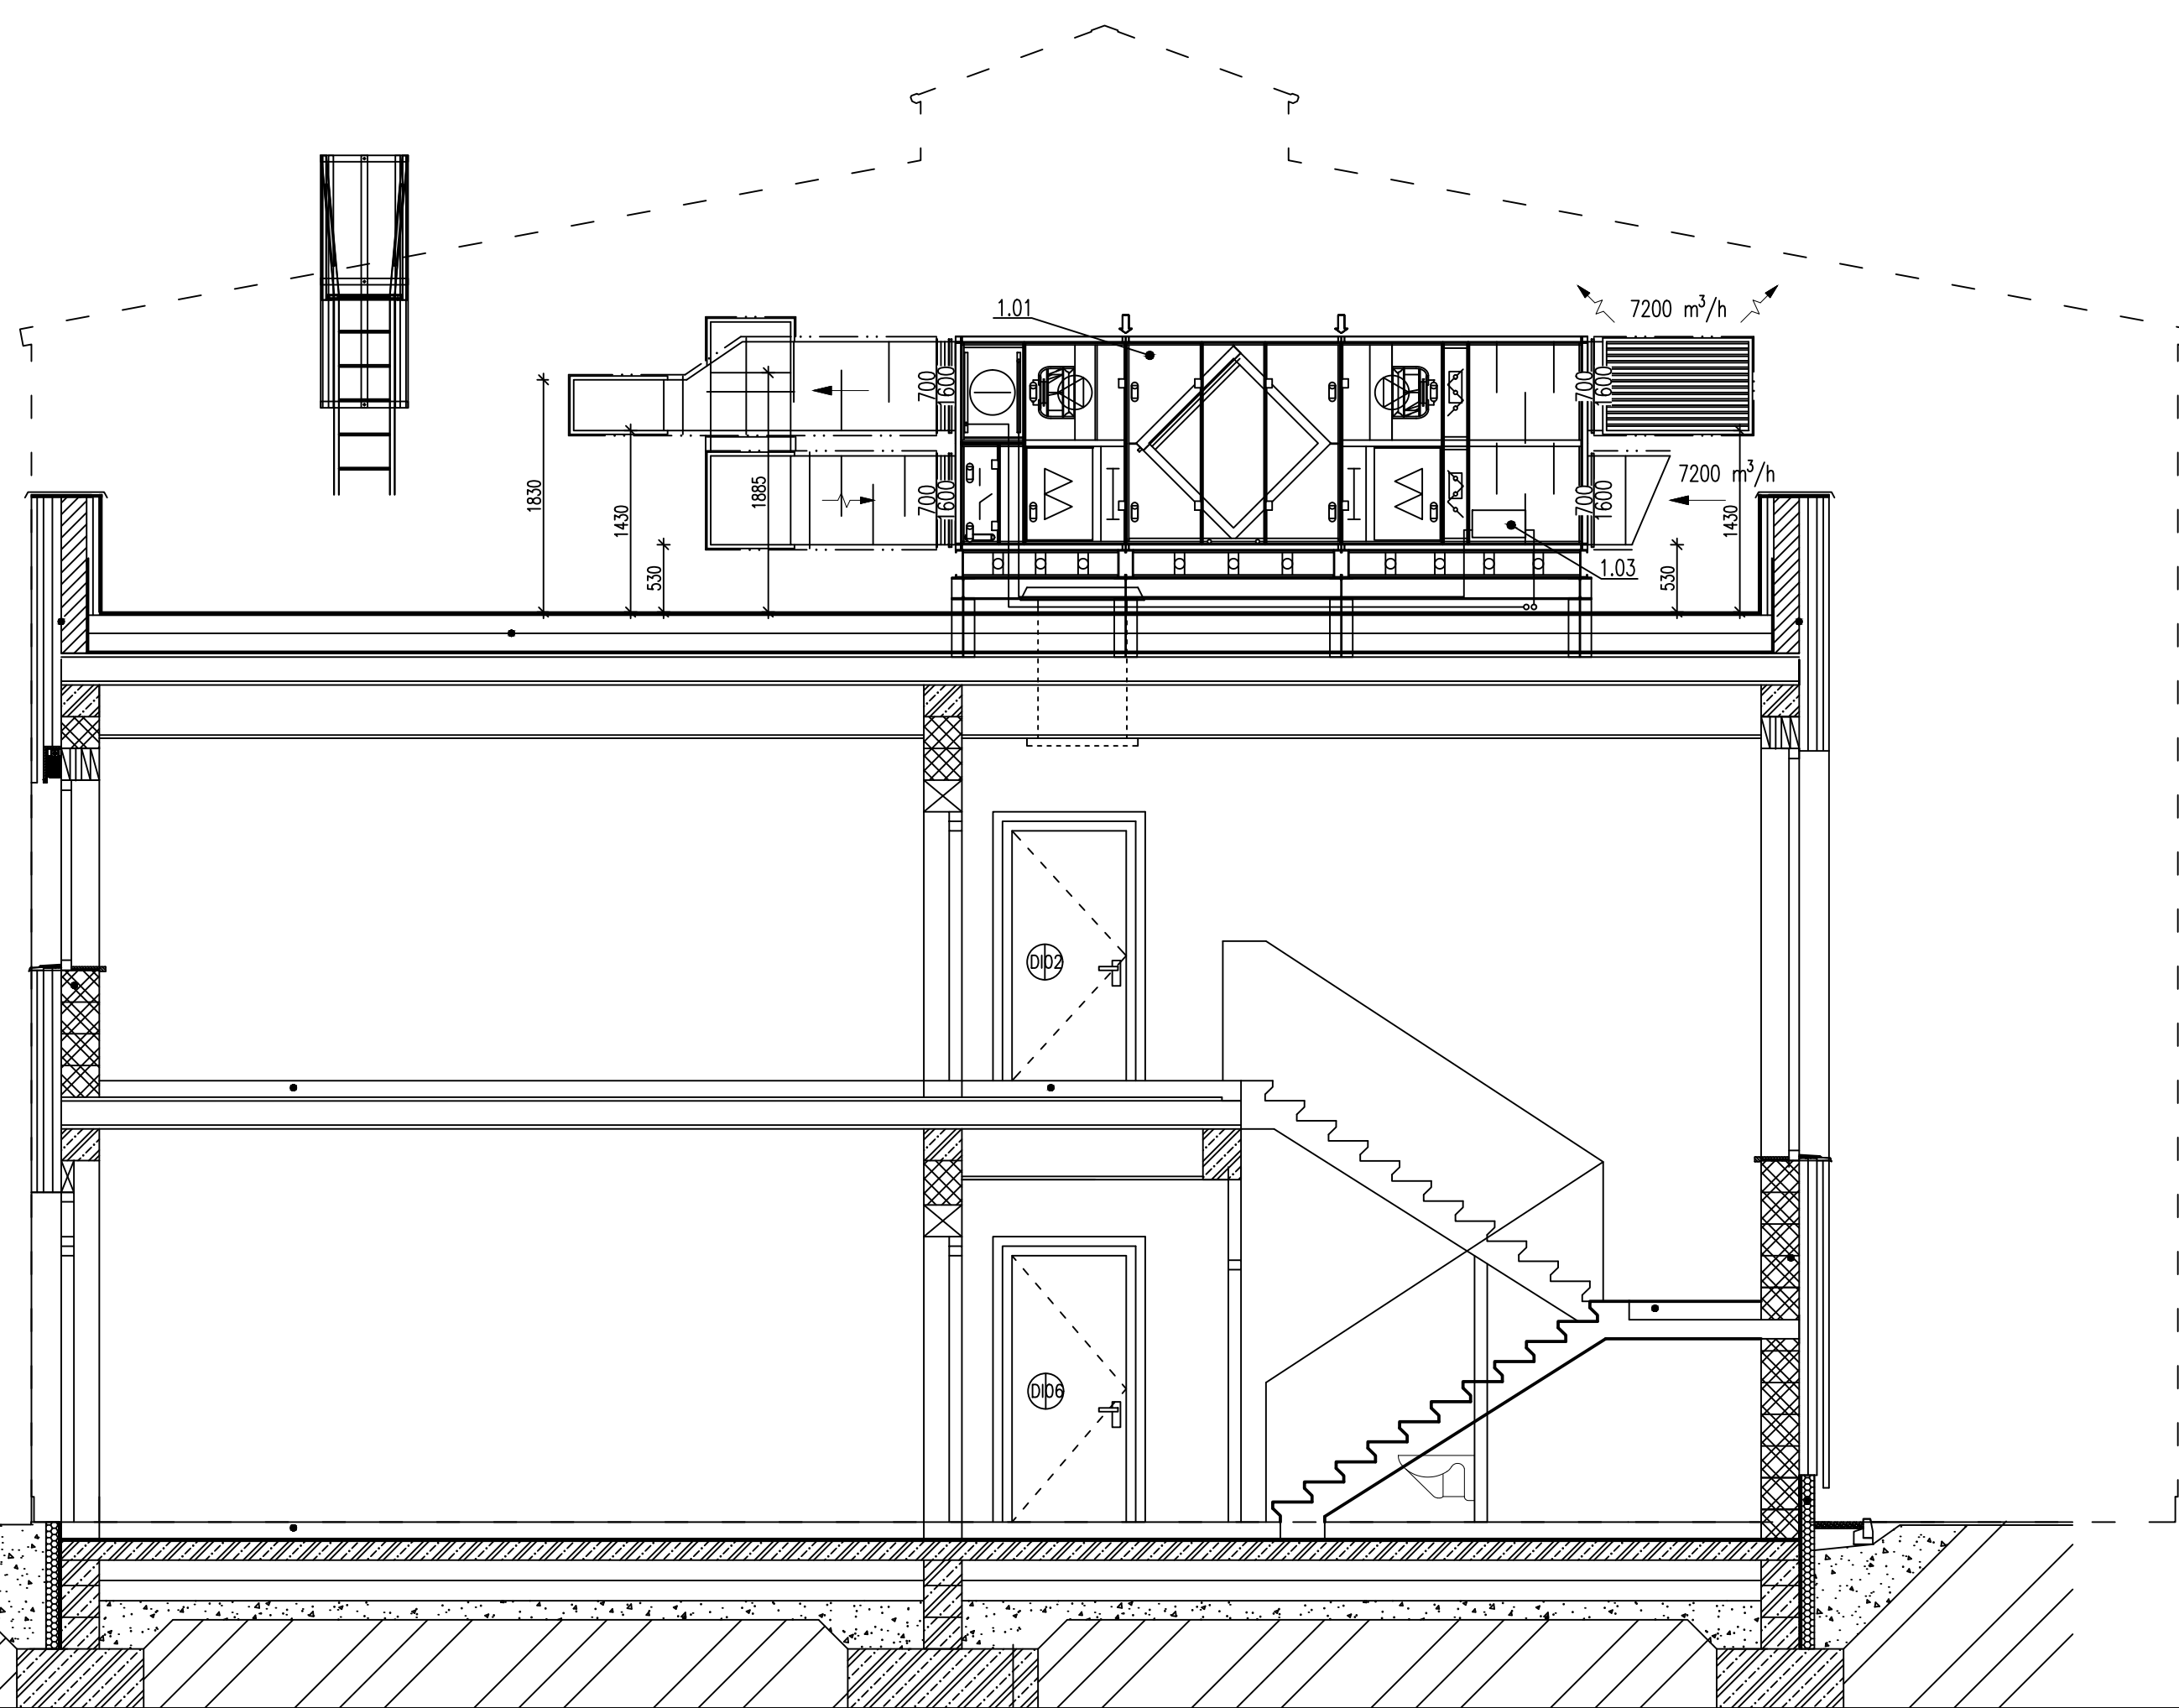


ŘEZ VZT H-H'
1:50

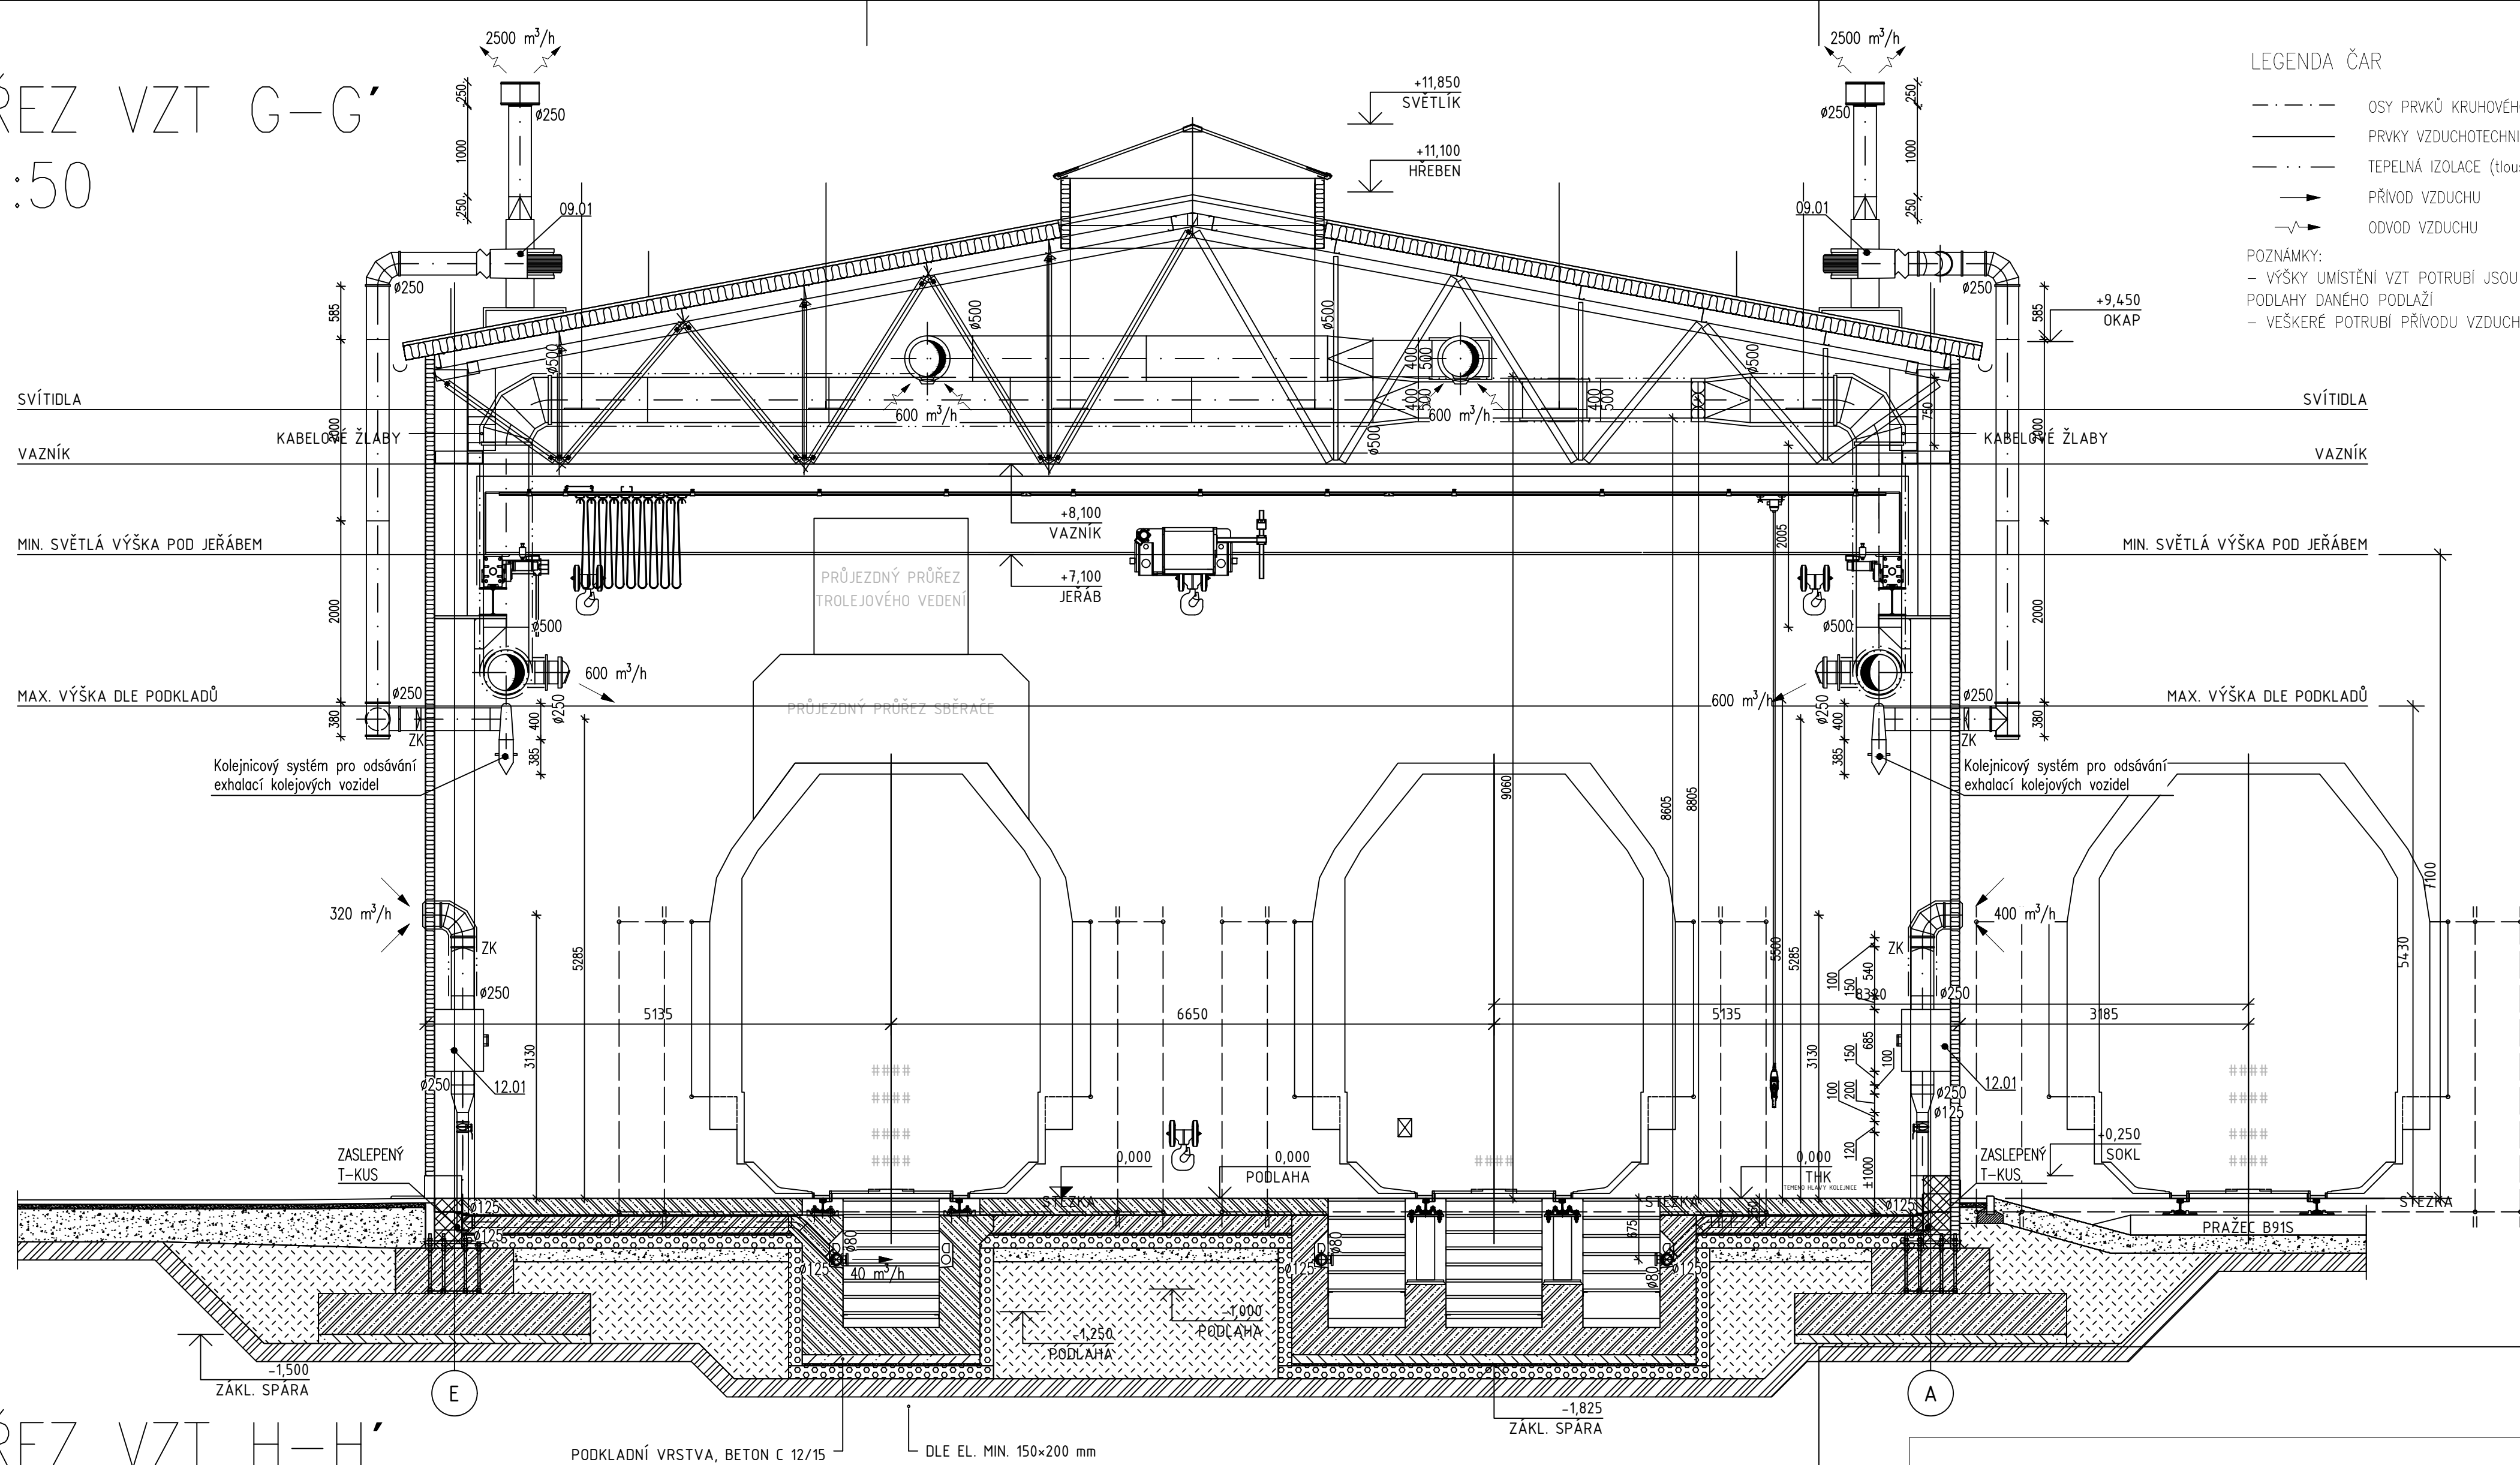

LEGENDA ČAR

- | | |
|-----------|--|
| — · — · — | OSY PRVKŮ KRUHOVÉHO POTRUBÍ |
| ————— | PRVKY VZDUCHOTECHNICKÉHO POTRUBÍ |
| — · · — | TEPELNÁ IZOLACE (tloušťka dle technické zprávy a PŘ) |
| → | PŘÍVOD VZDUCHU |
| ↘ | ODVOD VZDUCHU |

POZNÁMKY:


- VÝŠKY UMÍSTĚNÍ VZT POTRUBÍ JSOU UDÁVÁNY OD ČISTÉ PODLAHY DANÉHO PODLAŽÍ
- VEŠKERÉ POTRUBÍ PŘÍVODU VZDUCHU JE IZOLOVÁNO




Razítko oprávněné osoby

Podpis: _____ Datum: _____

Revize:	Datum:	Popis:	Kontroloval:
000	31.3.2023	Čistopis dokumentace	Ing. arch. Vítězslav Glombr

Stavebník/Investor:	Správa železnic, státní organizace	 SPRÁVA ŽELEZNIC
Adresa:	Dlážděná 1003/7, 110 00 Praha 1	
Zástupce investora:	Stavební správa západ	
Adresa:	Sokolovská 1955/278, Praha 9, 190 00	

Zhotovitel stavby: Adresa: Kontakt:	SAGASTA s.r.o. Novodvorská 1010/14, 142 00, Praha 4 - Lhotka T: +420 261 344 100 E: info@sagasta.cz			
Zhotovitel objektu: Adresa: Kontakt:	NCI.CZ ENGINEERING s.r.o. Gorkého 1613, 436 01 Litvínov T: +420 476 701 266 E: nci@nci.cz			
Hlavní projektant (HIP): Ing.arch. Vítězslav Glomb	Specialista: Zdeněk Hába	Odpovědný projektant: Ing.arch. Vítězslav Glomb	Zpracovatel: Ing. Václav Hába	

Název stavby/akce:	Přemístění haly pro OTV a zřízení integrovaného provozního pracoviště OŘ Plzeň										Označení (S-kód): S631800302	
Název části:	TECHNIKA PROSTŘEDÍ STAVEB										Označení části: D.2.2.1	
Název objektu:	Administrativní a dilenská budova Vzduchotechnika a klimatizace										Označení objektu/komplexu: SO 11-72-01.	
Název přílohy:	Rezy VZT dilenskou halou										Číslo přílohy: 2 0	
Název dílčí části přílohy:	—										Paré:	
Kraj:	Katastrální území:					TUDU:	
Plzeňský	Plzeň[722731]					0202PI	
Stupeň dokumentace:	Datum zpracování:		Formáty:		Měřítko:	
PDPS	03.2023		6 x A4		1:50	
S-kód: (Přeskor pro další informace)	1	2	3	4	5	6	7	8	9	0	Stupeň dokumentace:	Číslo:	1	2	3	4	5	6	7	8	9	0	Objekt:	1	2	3	4	5	6	7	8	9	0	Početobjektů:	1	2	3	4	5	6	7	8	9	0	Příloha:	1	2	3	4	5	6	7	8	9	0	Revize:	1	2	3	4	5	6	7	8	9	0