






Razítko oprávněné osoby:

Podpis: Datum:

Revize:	Datum:	Popis:	Kontroloval:
000	31.03.2023	Čistopis dokumentace	Ing. arch. Vítězslav Glomb

Stavebník/Investor:	<b>Správa železnic, státní organizace</b>	
Adresa:	Dlážděná 1003/7, 110 00 Praha 1	
Zástupce investora:	Stavební správa západ	
Adresa:	Sokolovská 1955/278, Praha 9, 190 00	

Zhotovitel stavby:	<b>SAGASTA s.r.o.</b>			
Adresa:	Novodvorská 1010/14, 142 00, Praha 4 - Lhotka			
Kontakt:	T: +420 261 344 100 E: info@sagasta.cz			
Zhotovitel objektu:	<b>SAGASTA s.r.o.</b>			
Adresa:	Novodvorská 1010/14, 142 00, Praha 4 - Lhotka			
Kontakt:	T: +420 261 344 100 E: info@sagasta.cz			
Hlavní projektant (HIP):	Specialista:	Odpovědný projektant:	Zpracovatel:	
Ing.arch. Vítězslav Glomb	Lukáš Janoušek	Ing.arch. Vítězslav Glomb	Lukáš Janoušek	


Název stavby/akce:	<b>Přemístění haly pro OTV a zřízení integrovaného provozního pracoviště OŘ Plzeň</b>		Označení (S-kód):
			S631800302
			Zakázka:
			119 061
Název části:	POZEMNÍ OBJEKTY PROVOZNÍCH A TECHNOLOGICKÝCH BUDOV		Označení části: D.2.2.1.1
Název objektu:	Administrativní a dílenská budova Architektonicko - stavební řešení		Označení objektu/komplexu:
			SO 11-72-01.11
Název přílohy:	Spárořezy		Číslo přílohy: 2 012
Název dílčí části přílohy:	—		Paré:
Kraj:	Katastrální území:	TUDU:	
Plzeňský	Plzeň[722731]	0202PI	
Stupeň dokumentace:	Datum zpracování:	Formáty:	
PDPS	03.2023	—	
		Měřítko:	
		1:50	

S-kód:	Stupeň dokumentace:	Část:	Objekt:	Podobjekt:	Příloha:	Revize:
S 6 3 1 8 0 0 3 0 2	— P D P S	— D 2 2 1 1	— S 0 1 1 7 2 0 1	— 1 1	— 2 — 0 1 2	— 0 0 0


[Prostor pro další informace]

Spárořez místností – 1.03, 1.04, 1.05

Schéma:

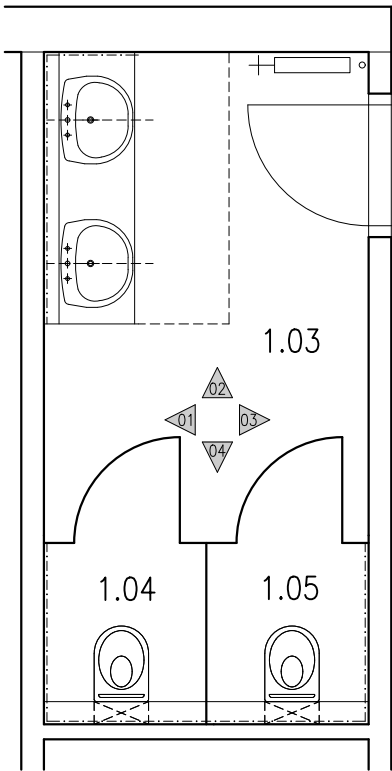





Dlažba:

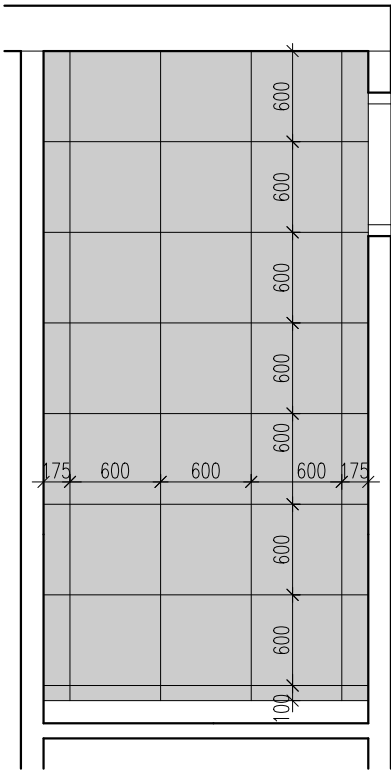

Obklad: 12,5 m<sup>2</sup>

Dlažba: 9,25 m<sup>2</sup>

Obklad:

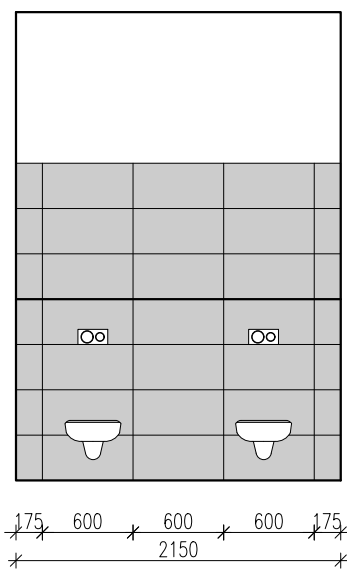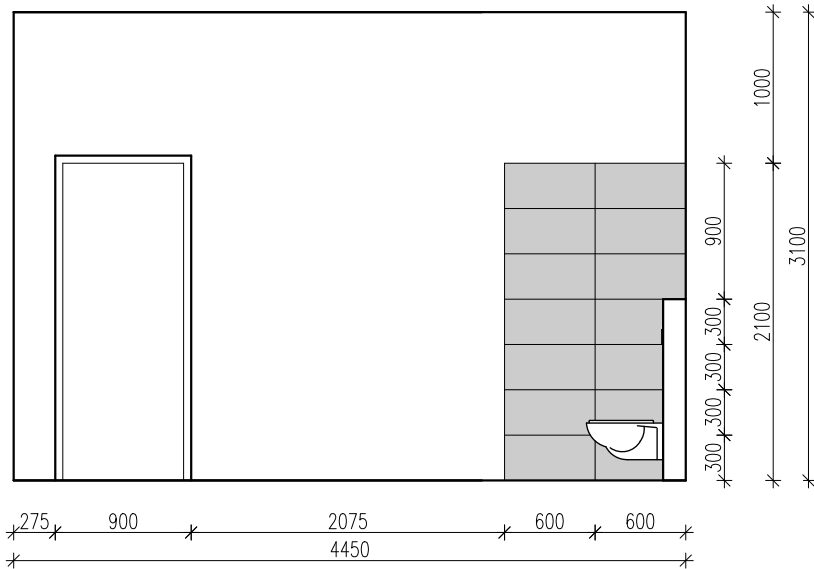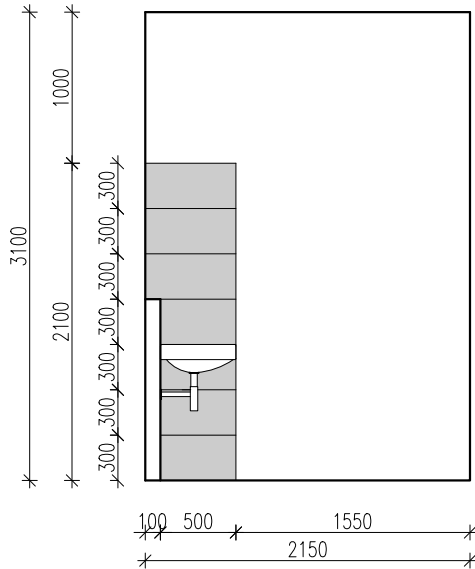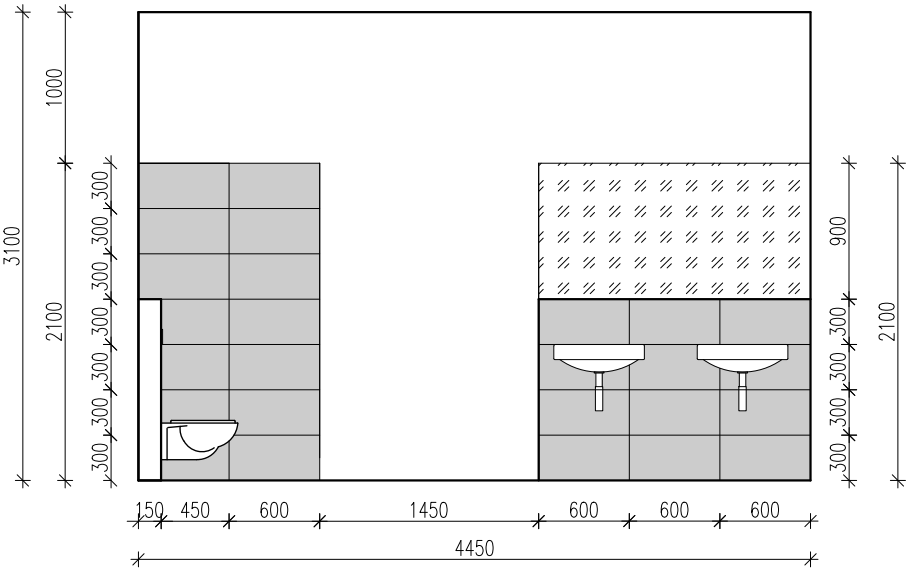







## Spárořez místnosti – 1.21

Obklad: 6,096 m<sup>2</sup>

Dlažba: 2,12 m<sup>2</sup>


Schéma:

Dlažba:

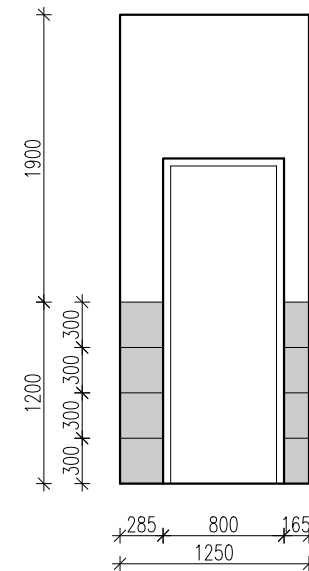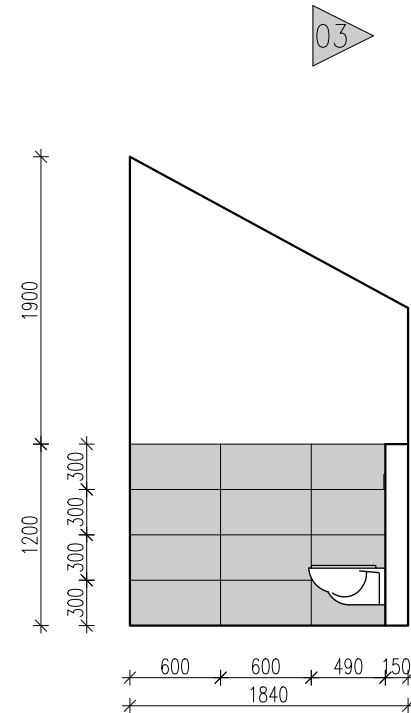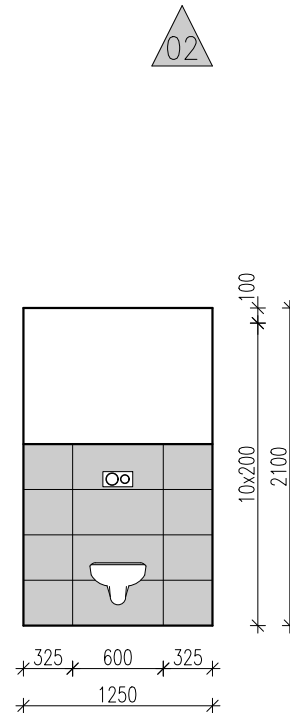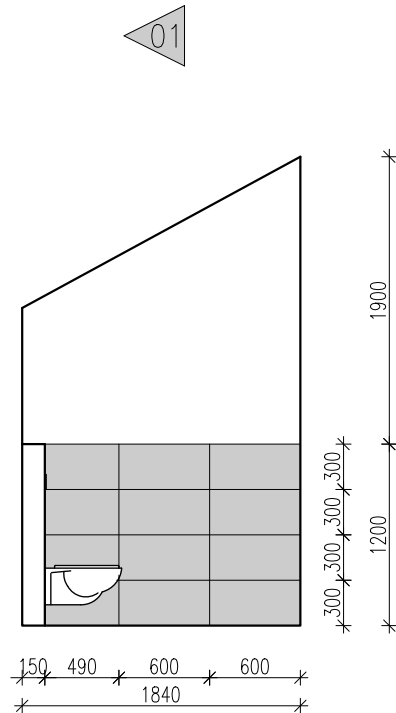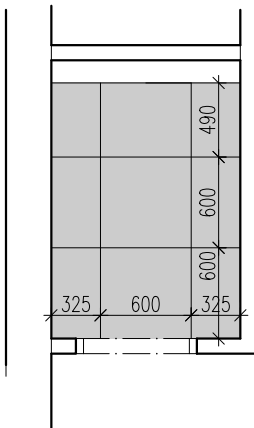
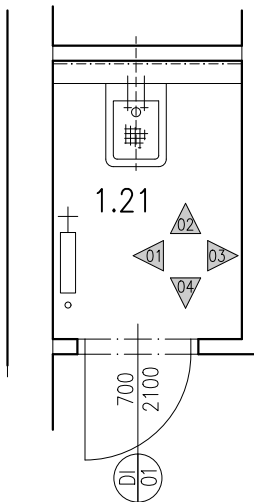


## Spárořez místnosti – 2.36

Schéma:

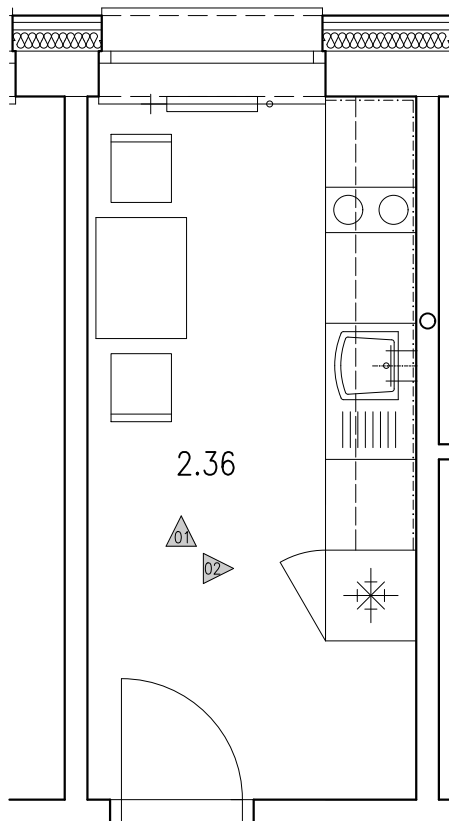

Obklad

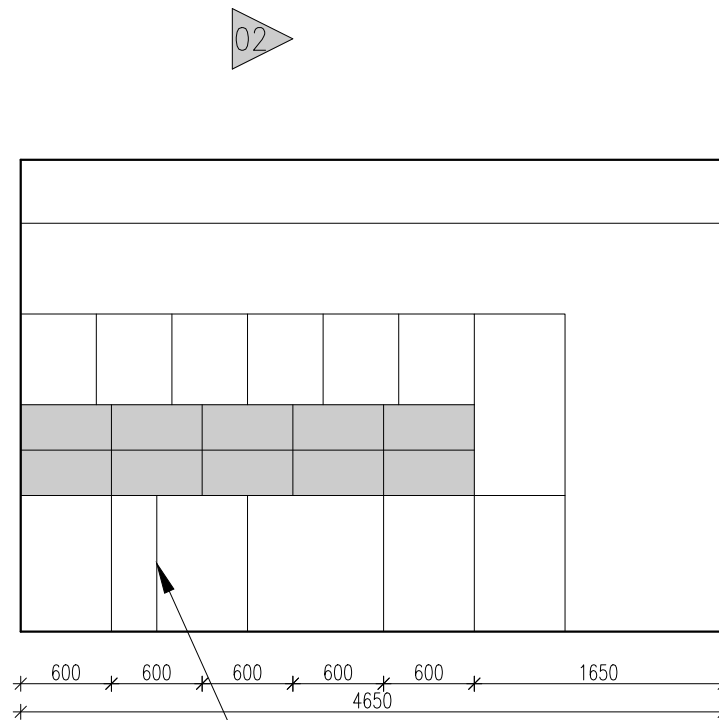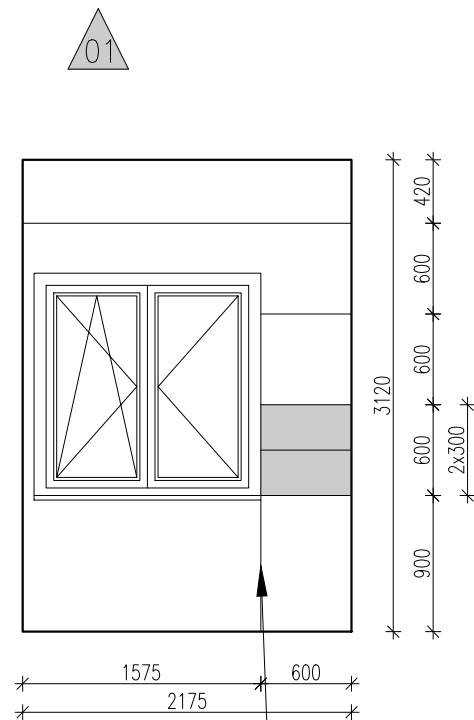


## Kuchyňská linka

Obklad: 2,16 m<sup>2</sup>


Dlažba: 0 m<sup>2</sup>

Spárořez místností – 2.05, 2.06, 2.07, 2.08, 2.09

Schéma:

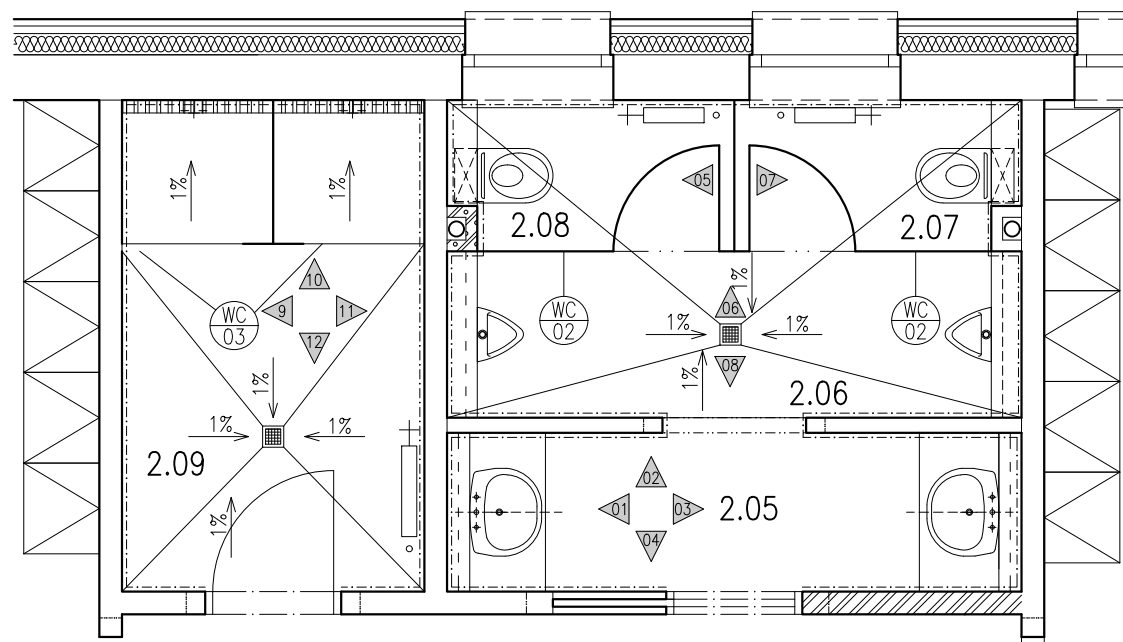



Dlažba:

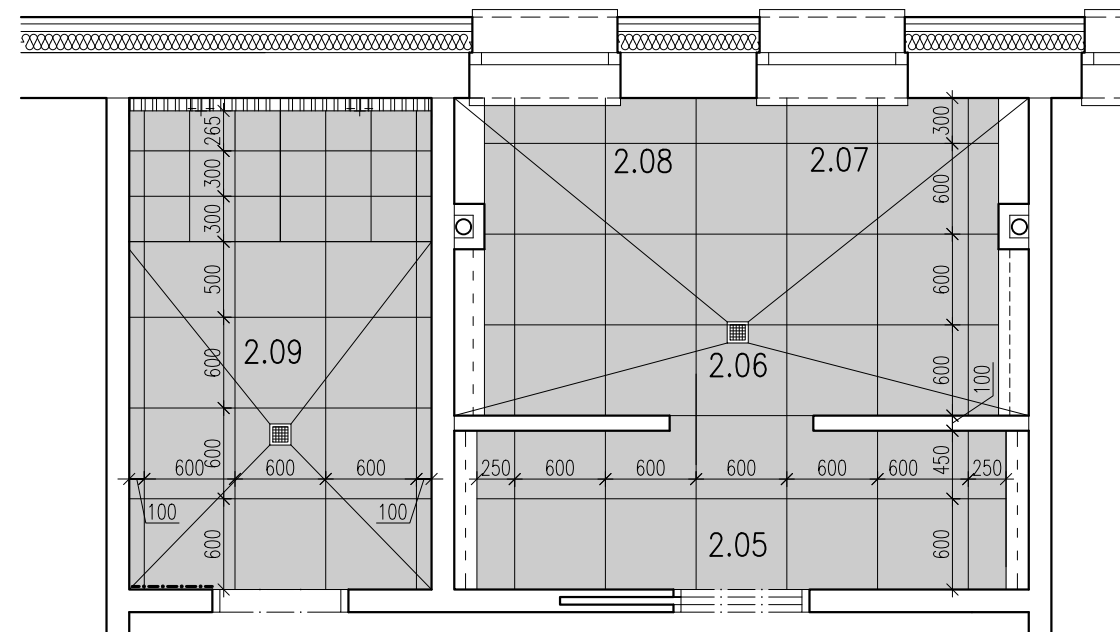

Dlažba: 17.24 m<sup>2</sup>


Obklad: 56,00 m2

Obklad:

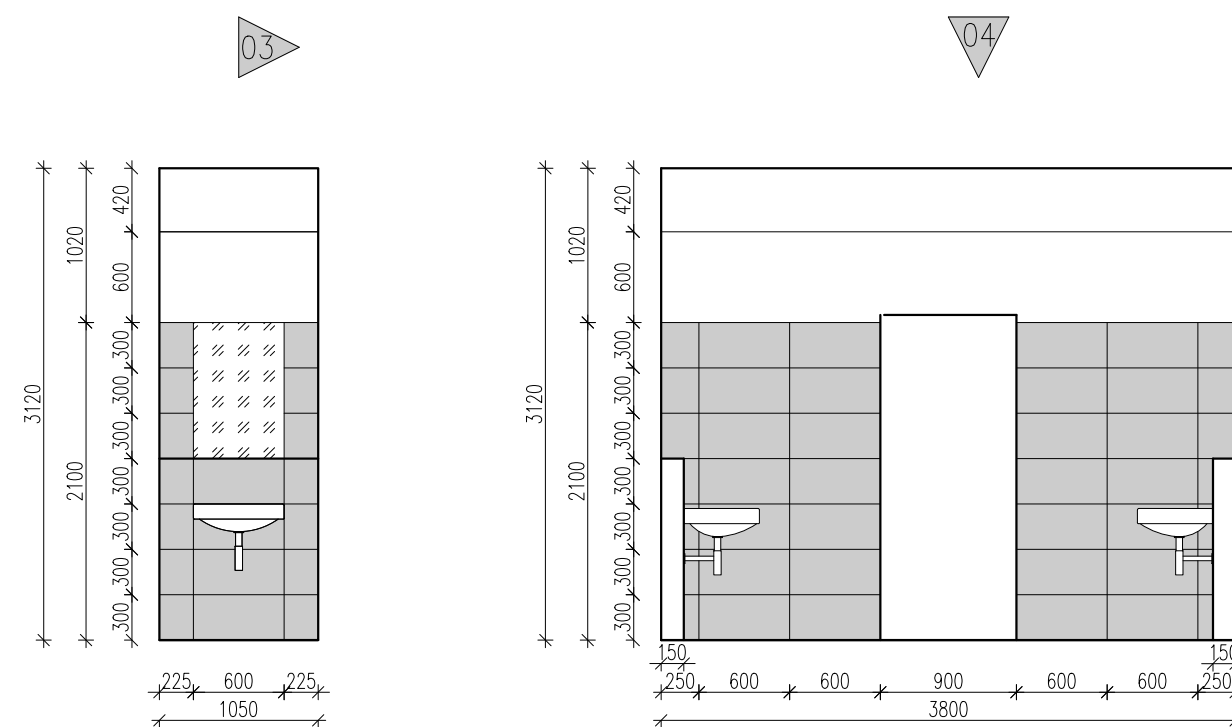
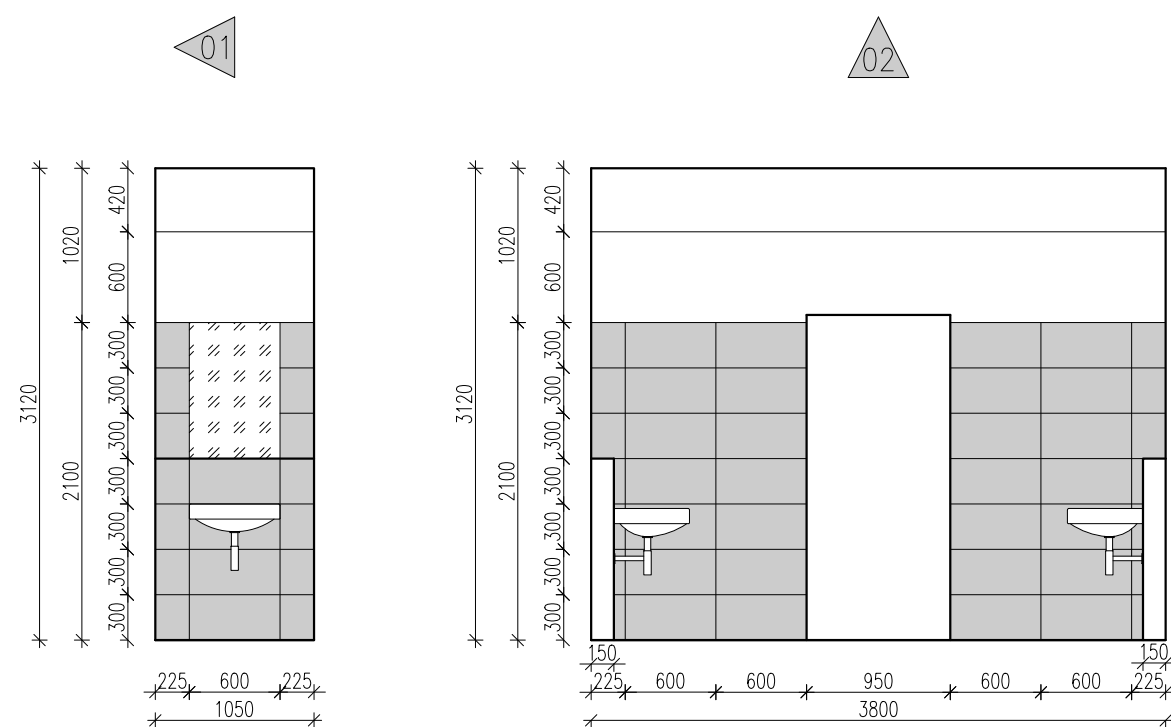


Spárořez místností – 2.05, 2.06, 2.07, 2.08, 2.09

Obklad:

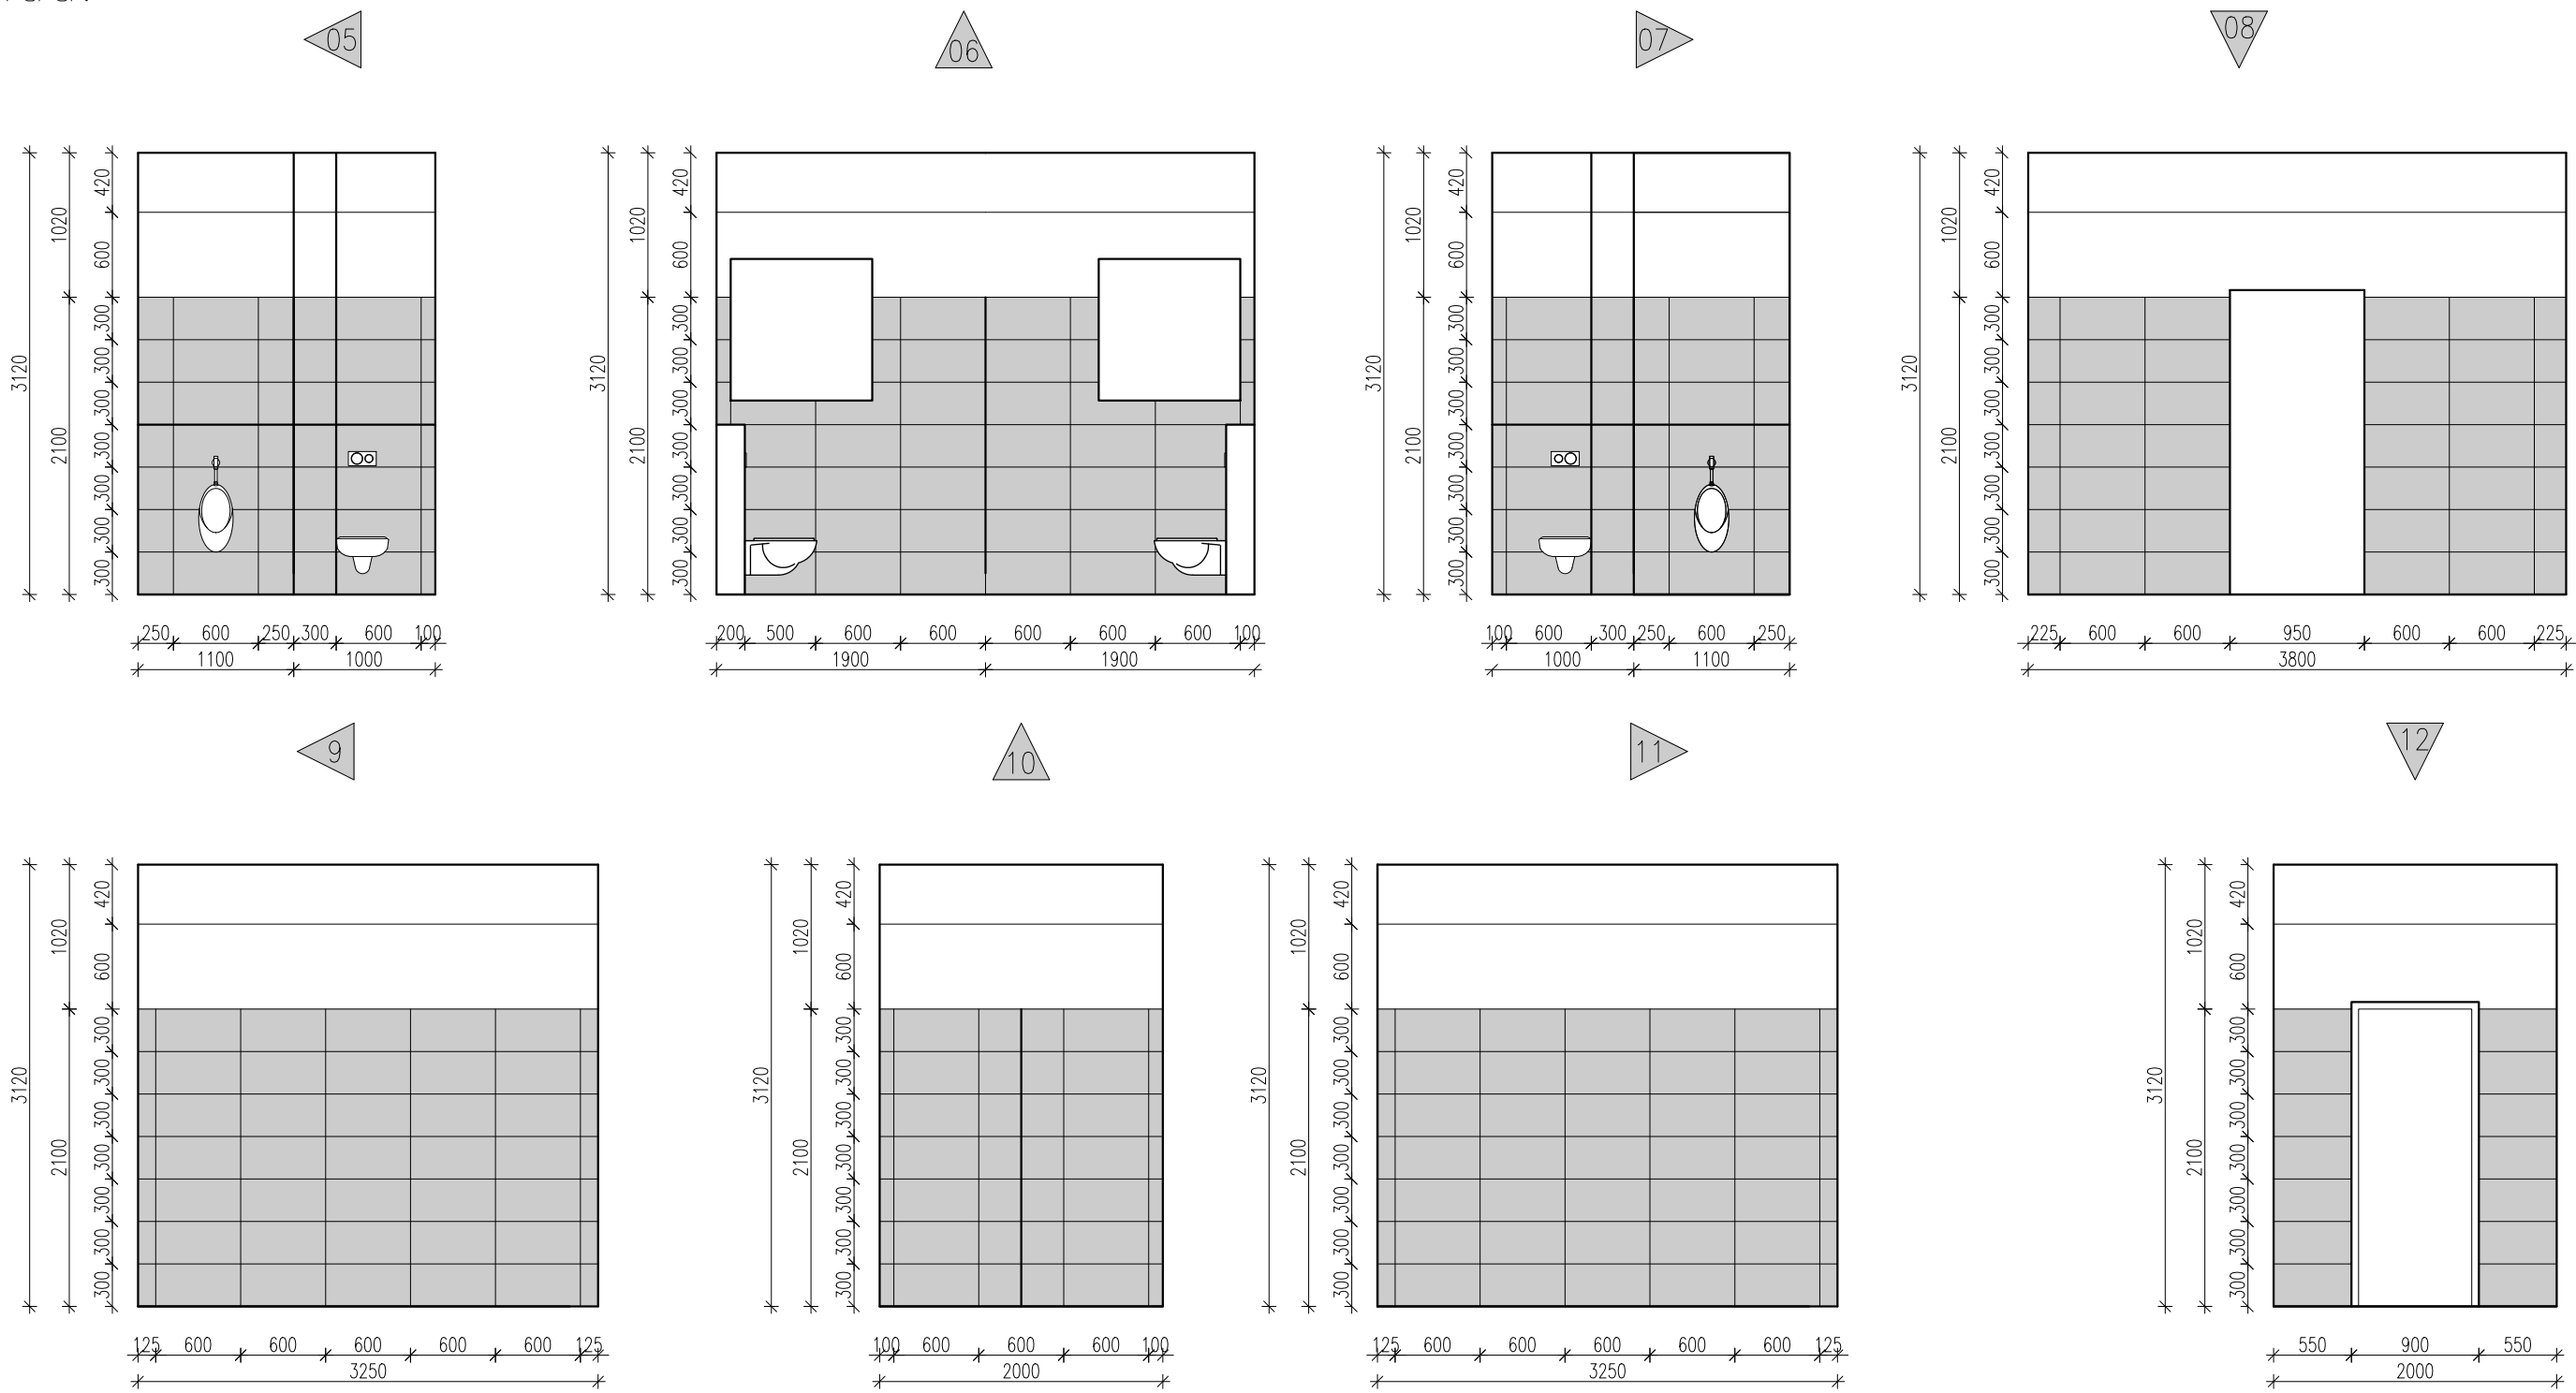

Spárořez mřtností – 2.12, 2.13, 2.14  
Schéma:



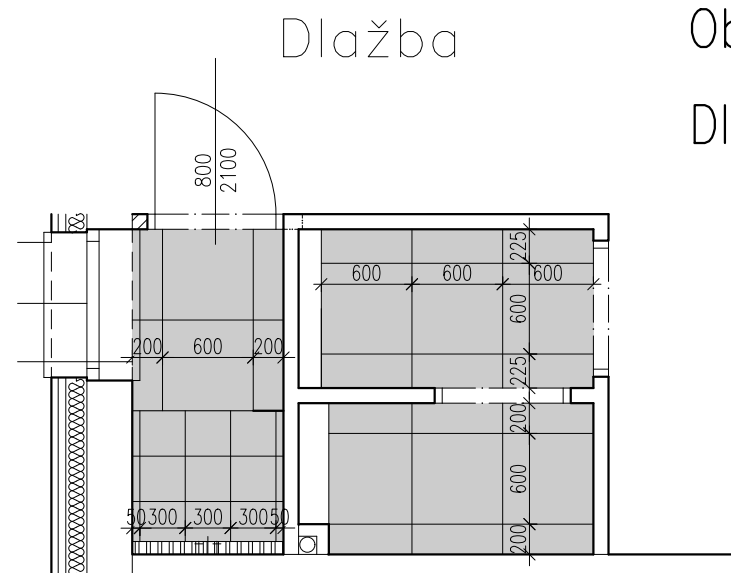
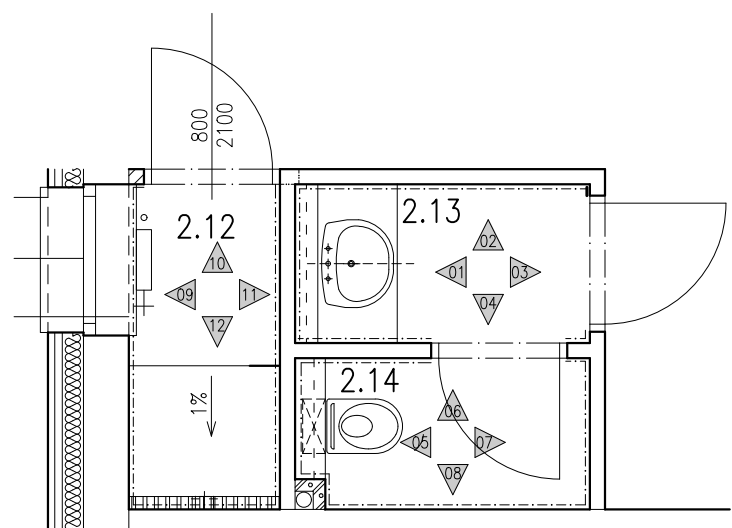


Dlařba





Obklad: 28,55 m2

Dlařba: 5,71 m2

Obklad:





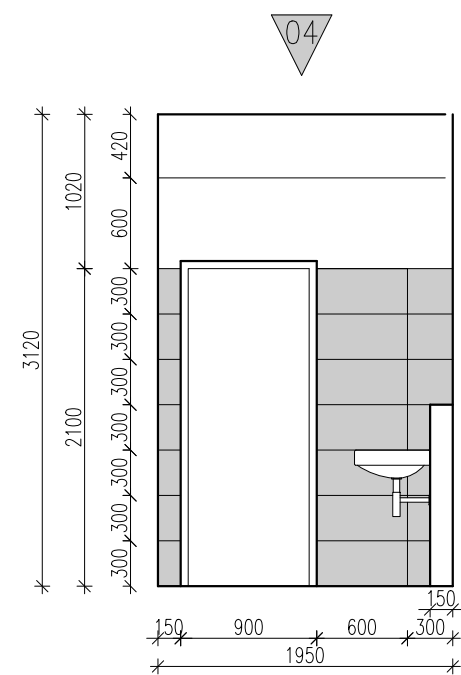
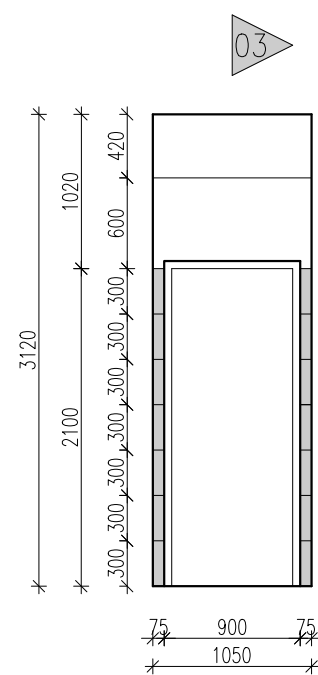
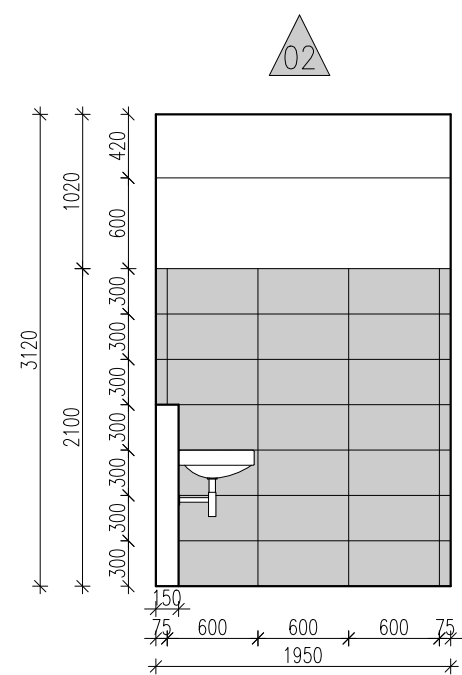
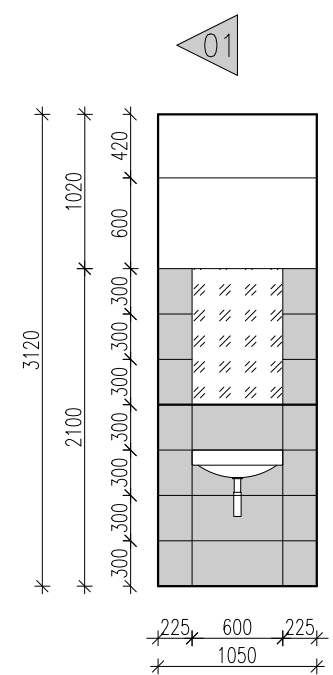


Obklad:

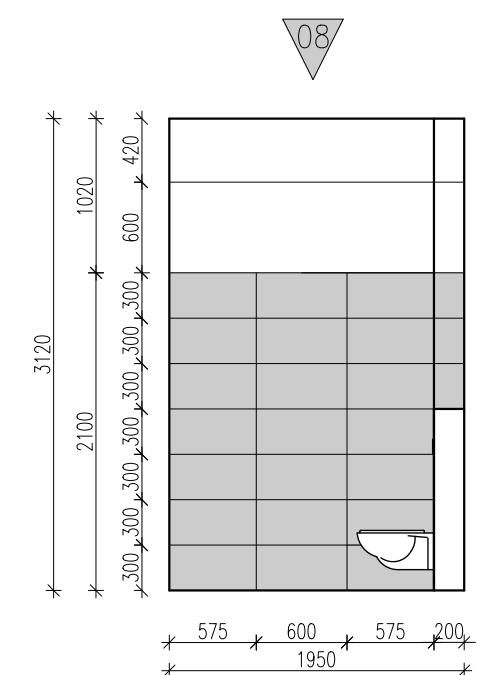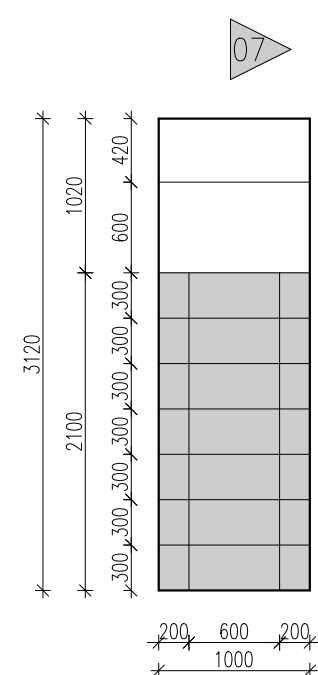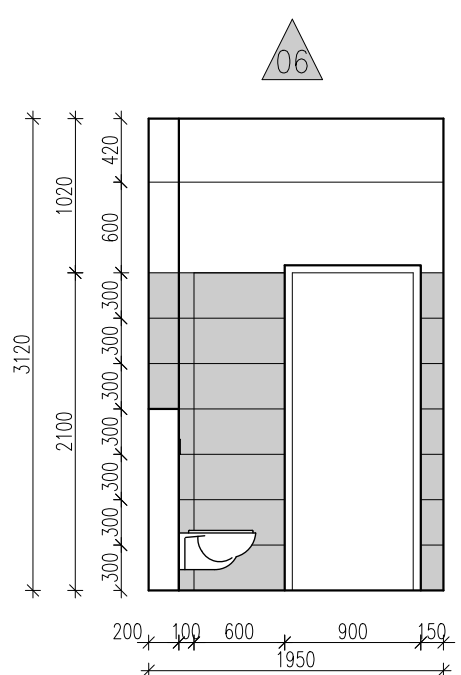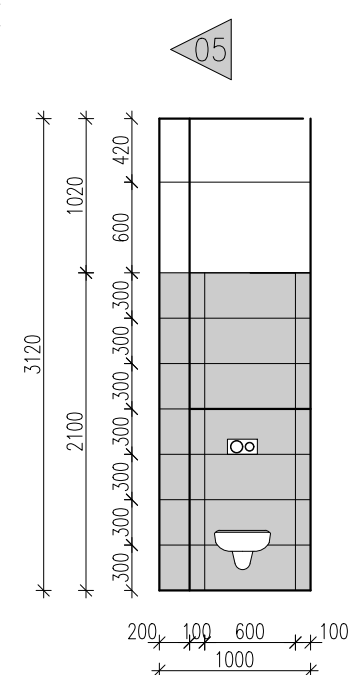


## Spárořez mÍtností – 2.12, 2.13, 2.14

Obklad:

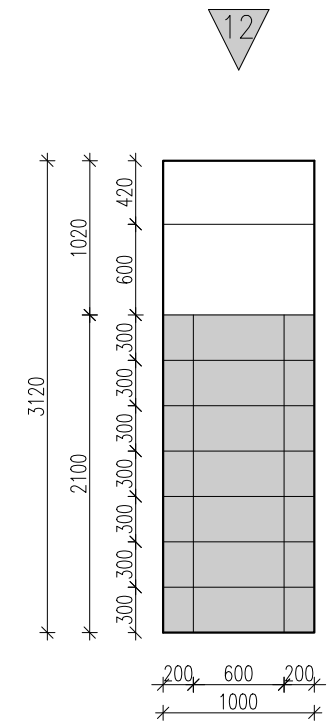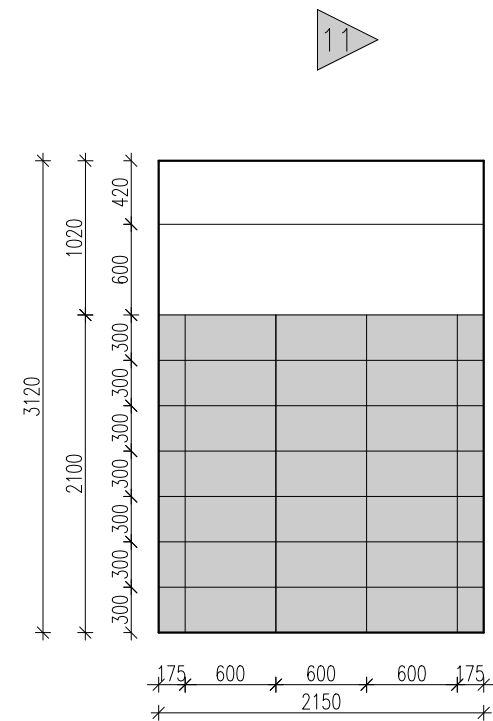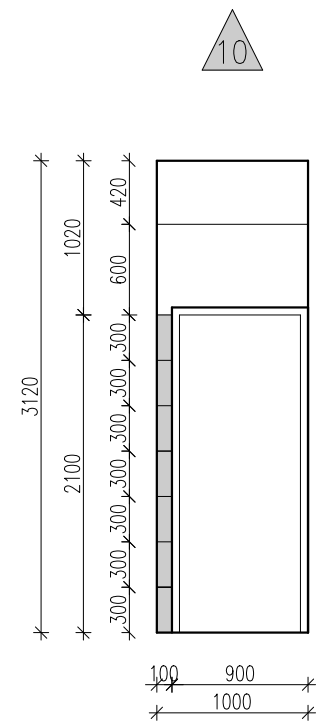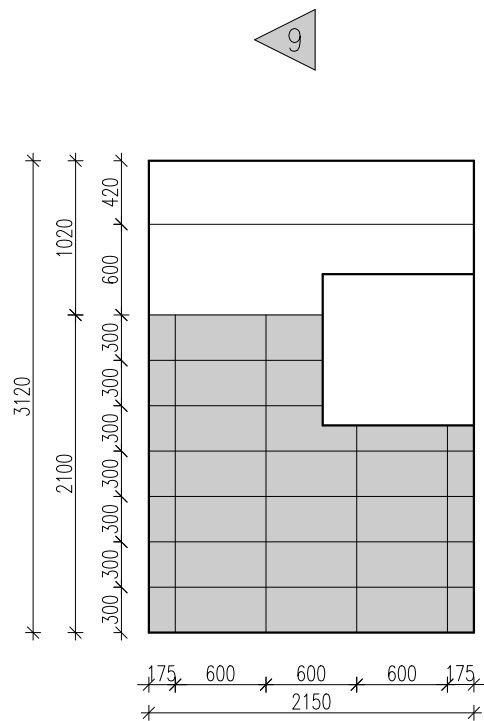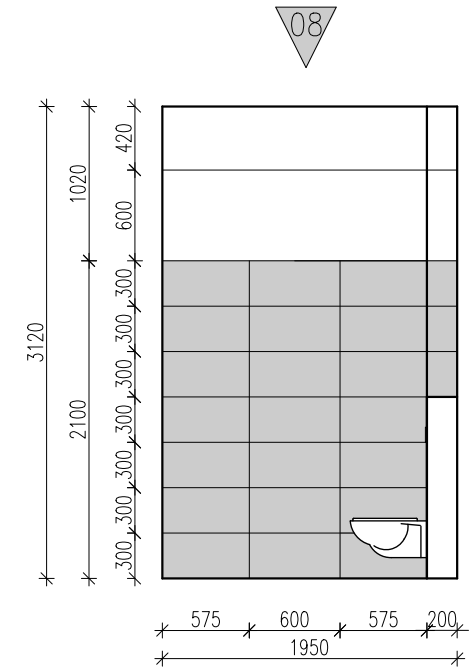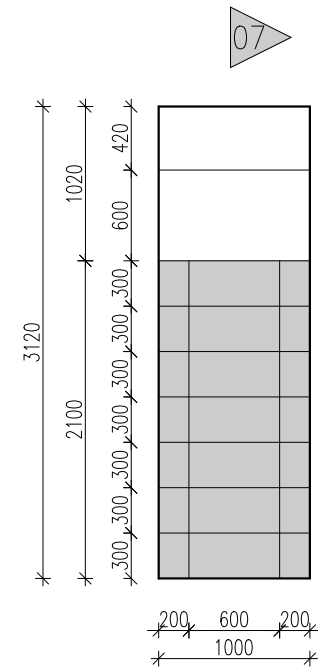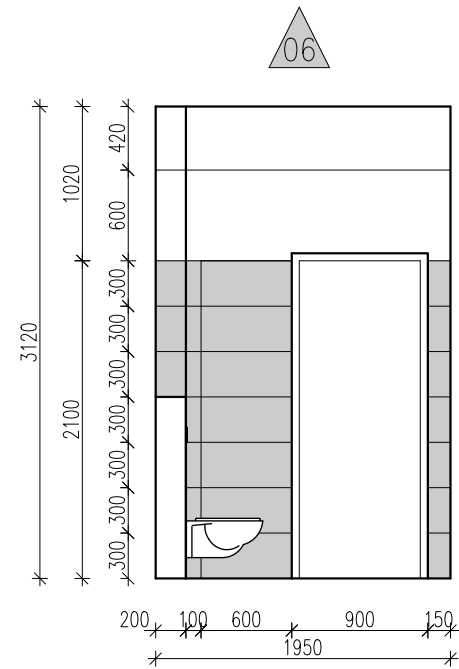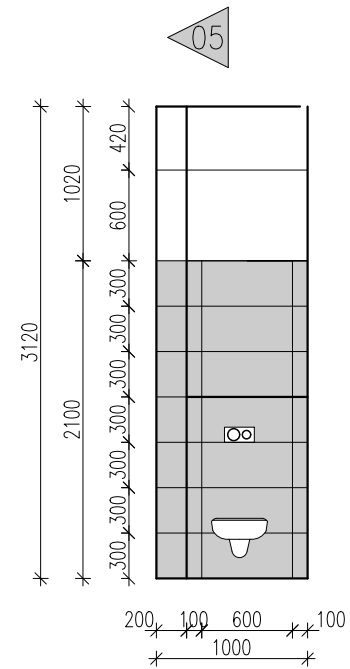


Spárořez místností – 2.16

Schéma:

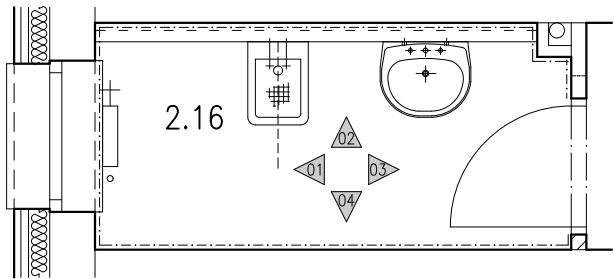





Dlažba:

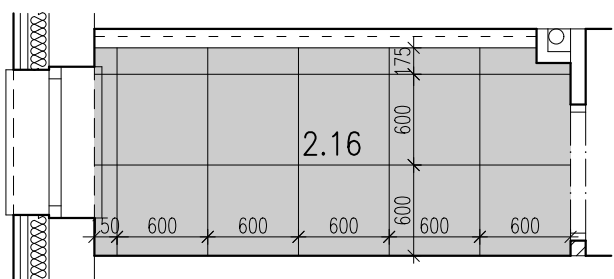

Obklad: 16,61 m2

Dlažba: 4,31 m2


Obklad:

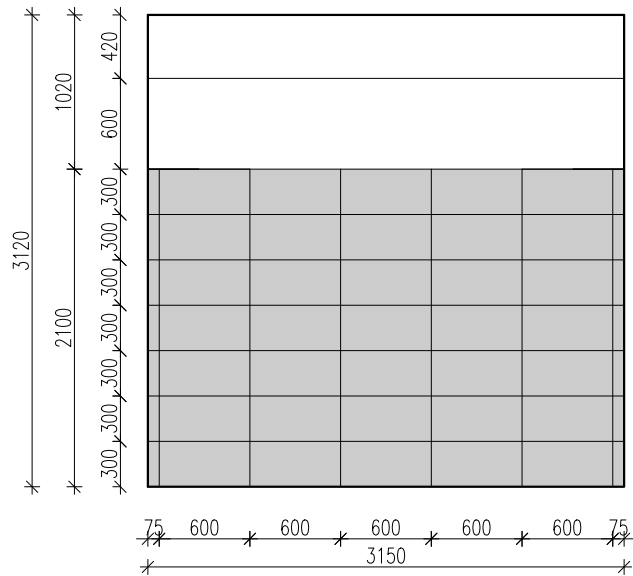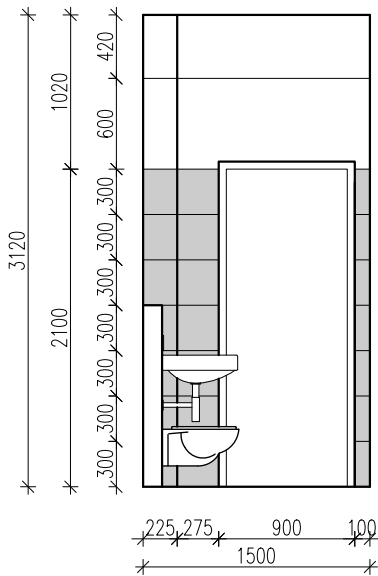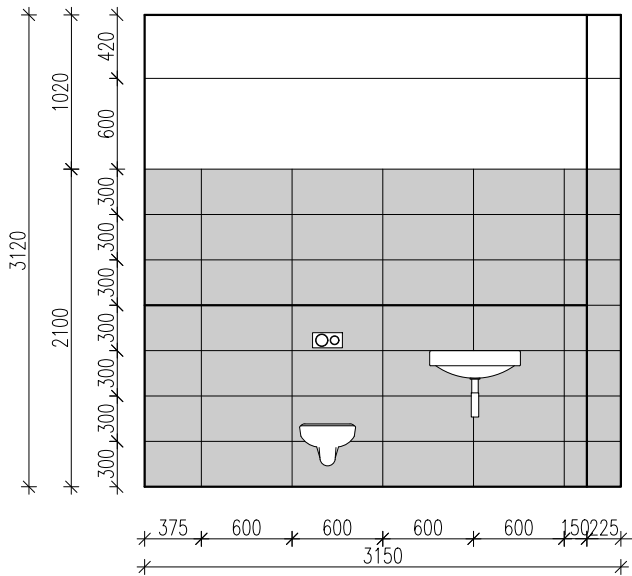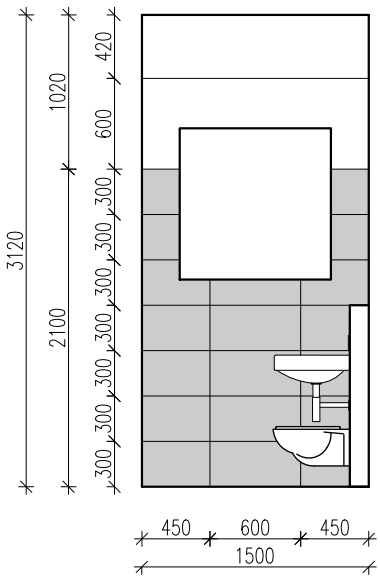




Spárořez místností – 2.17, 2.18, 2.19, 2.20, 2.21

Schéma:

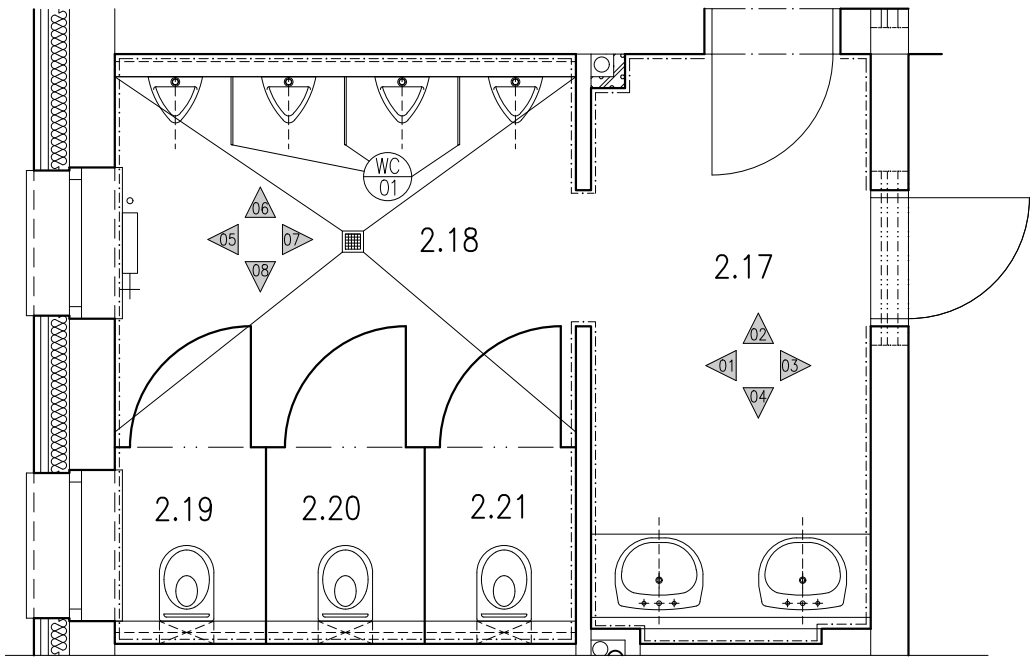


Dlařba:

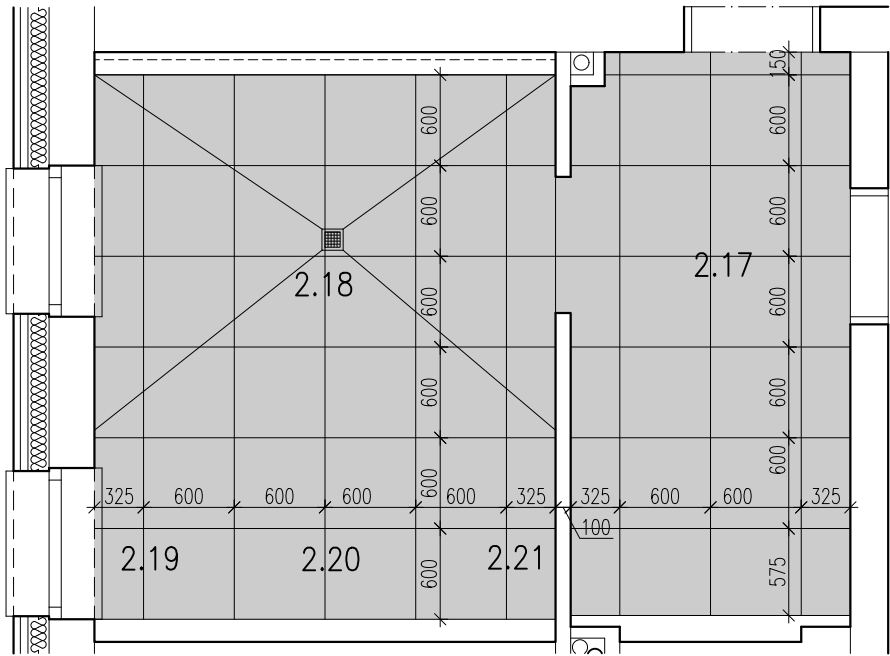

Obklad: 42.10 m2


Dlařba: 17.91 m2

Obklad:

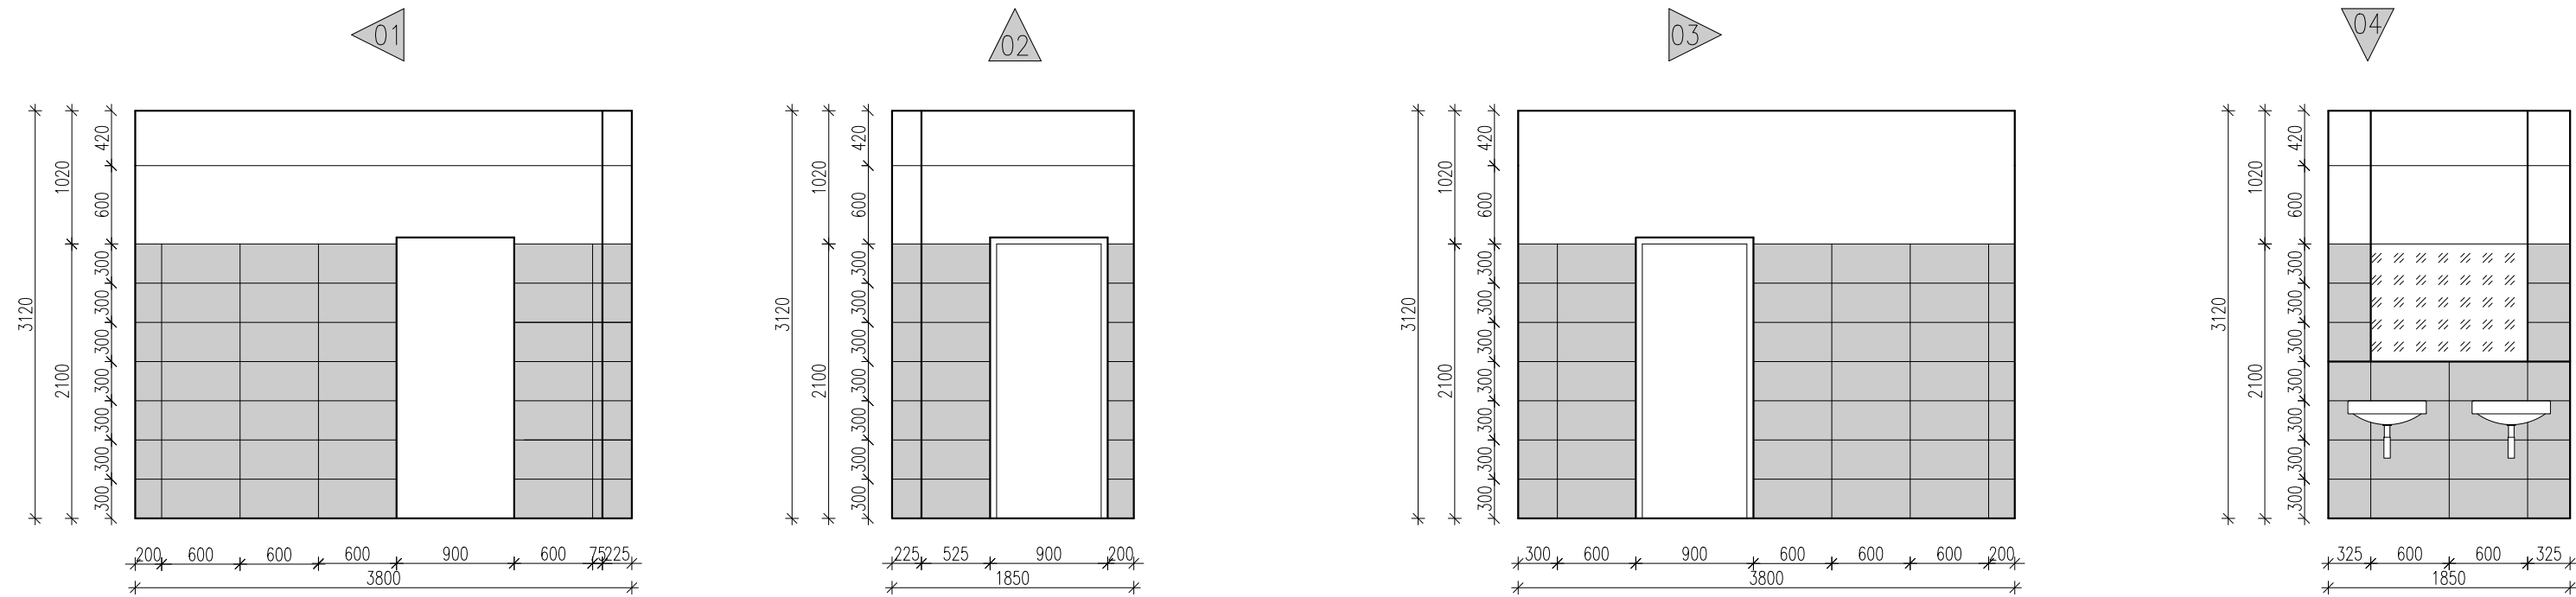


Spárořez místností – 2.17, 2.18, 2.19, 2.20, 2.21

Schéma:

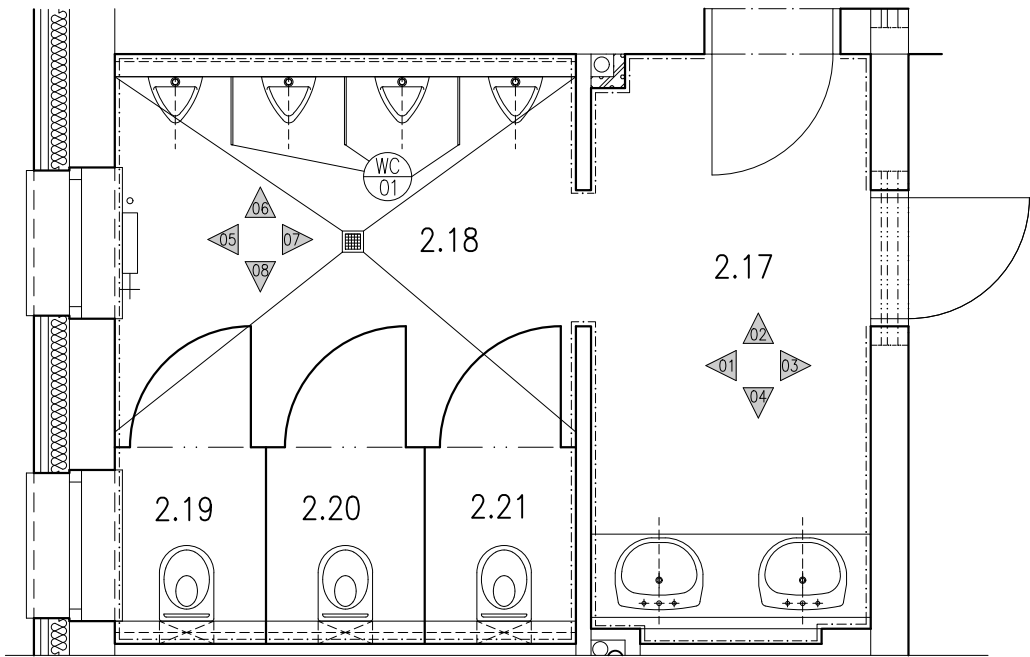


Dlažba:

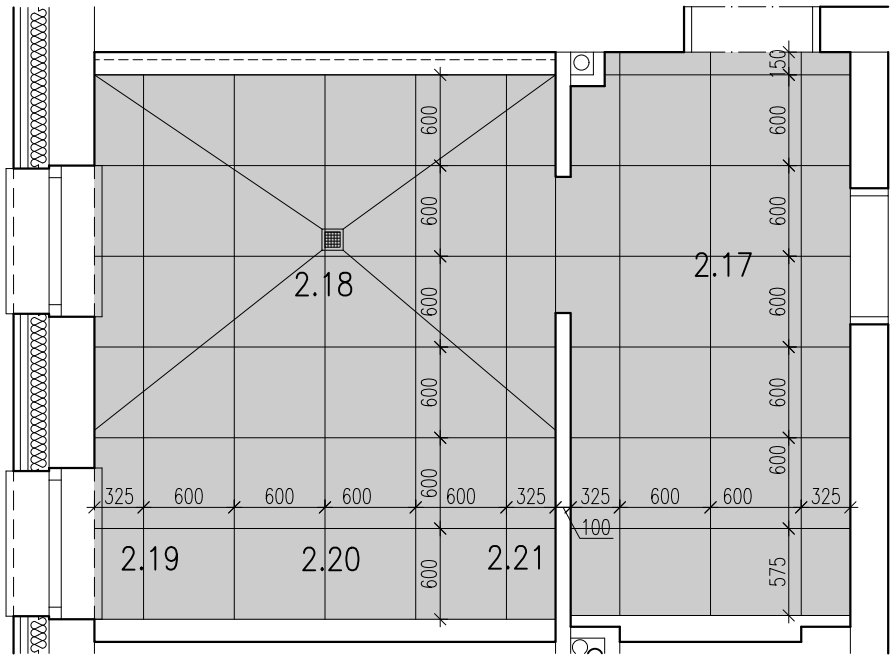

Obklad: 42.10 m<sup>2</sup>





Dlažba: 17.91 m<sup>2</sup>

Obklad:

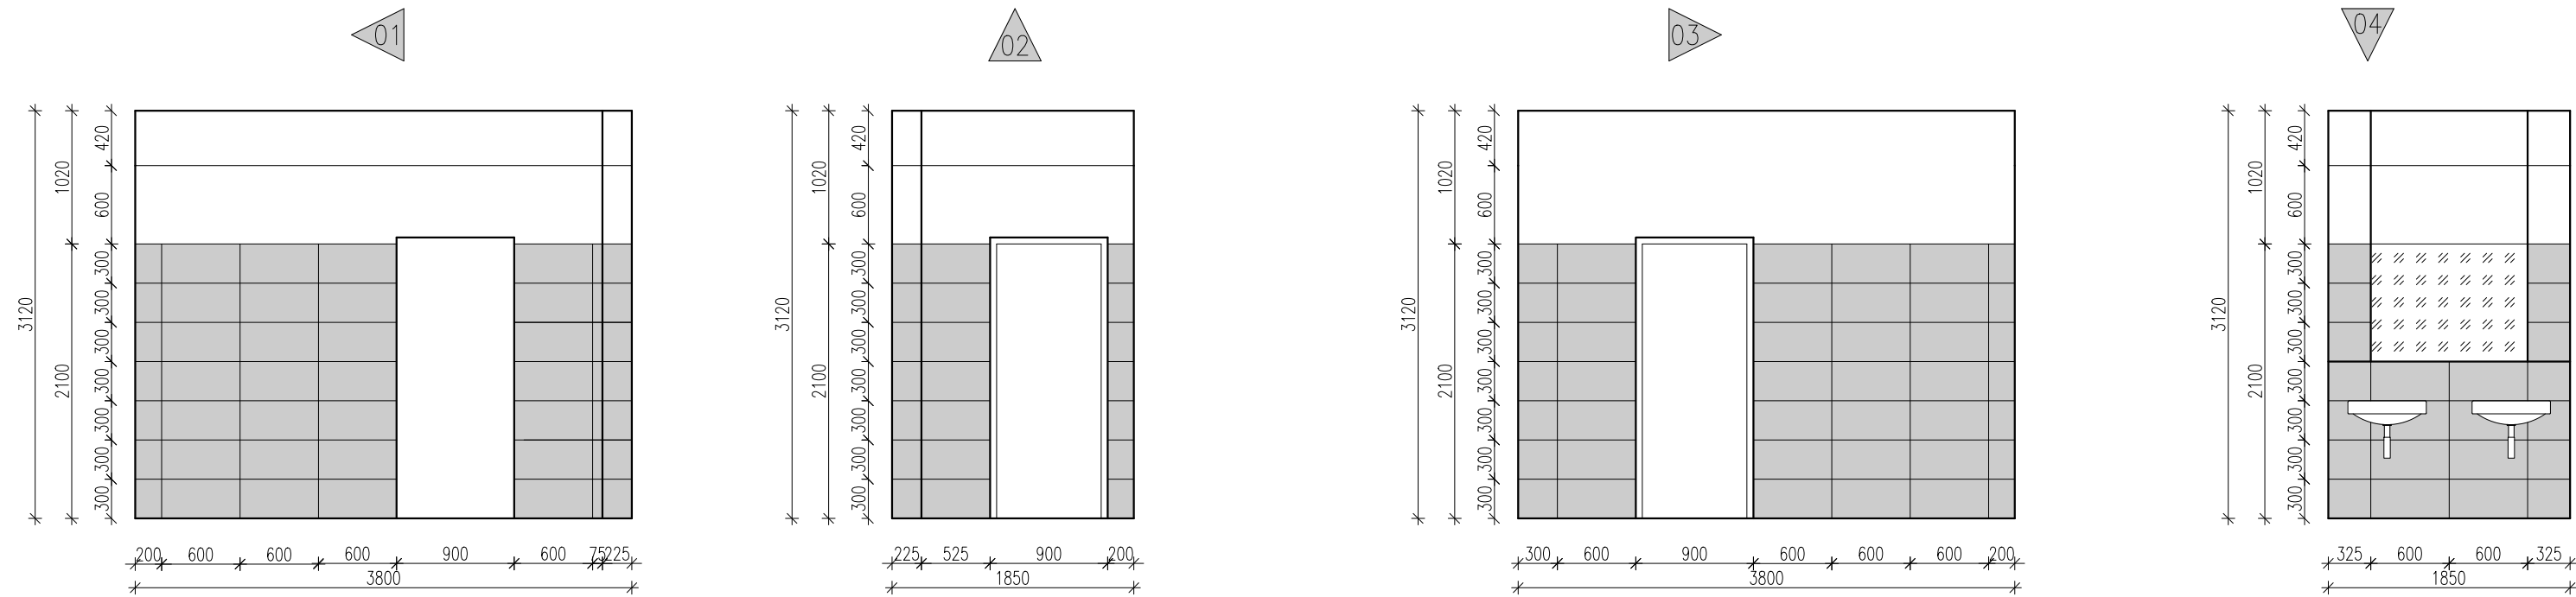


Spárořez místností – 2.17, 2.18, 2.19, 2.20, 2.21

Obklad:

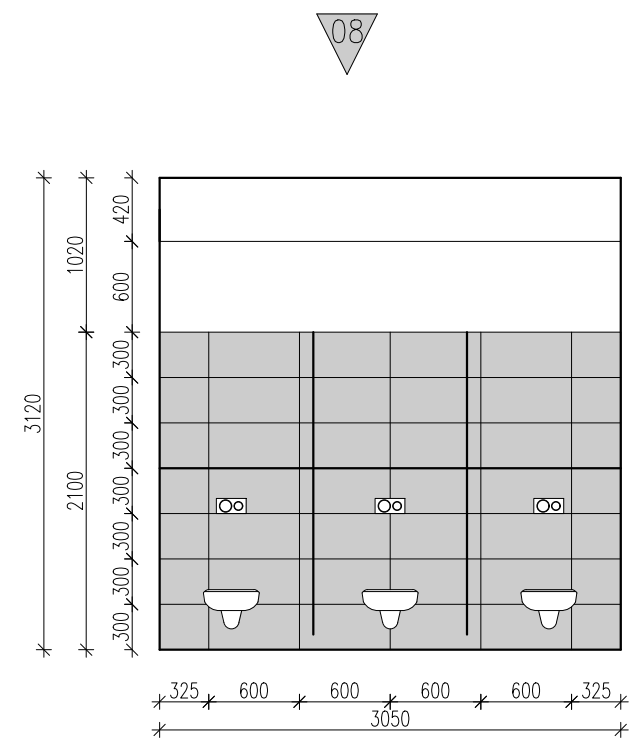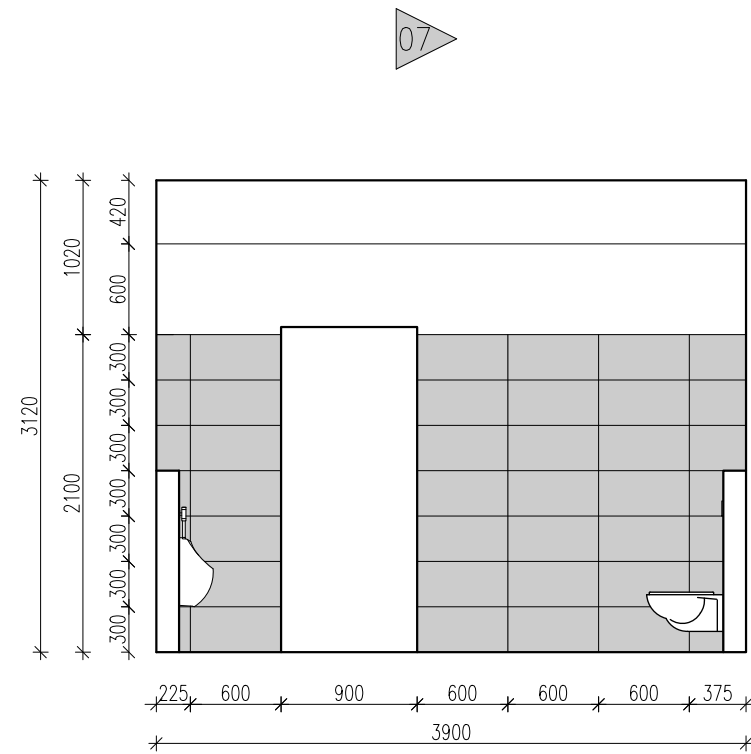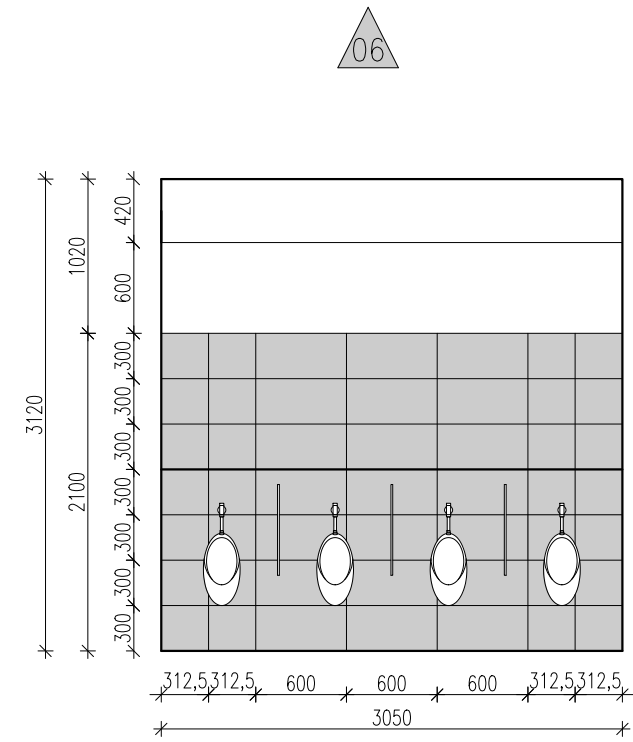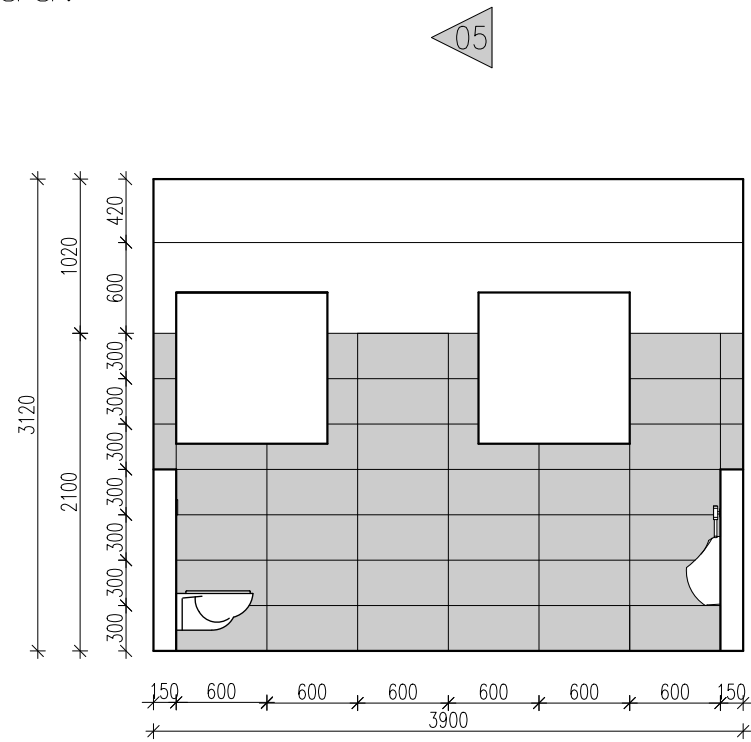


## Spároveň mýtostí – 2.23

Schéma:

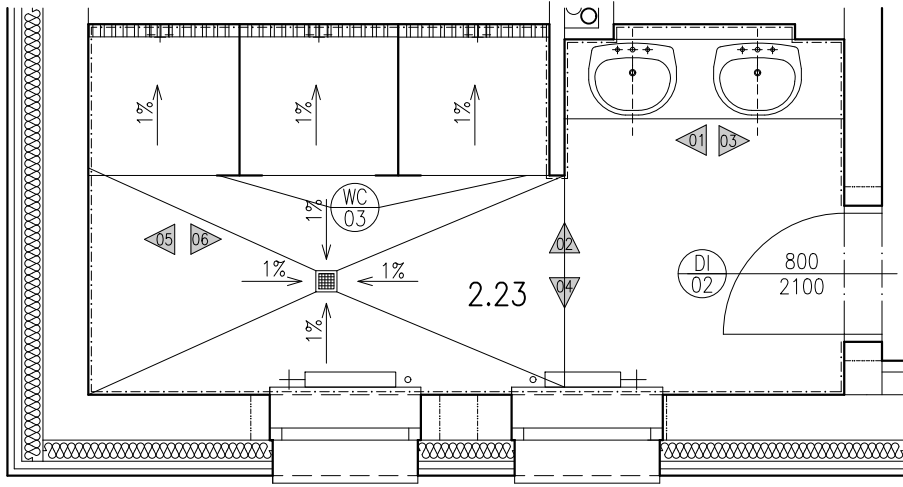







Dlažba:

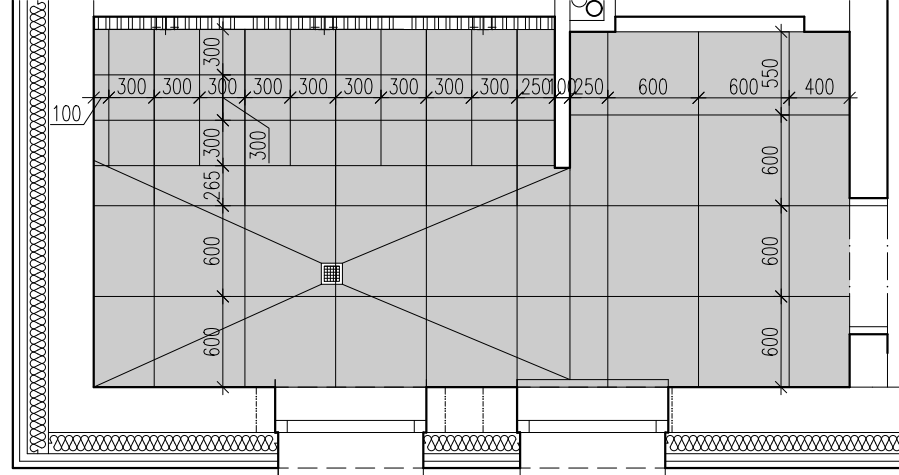

Obklad: 35,06 m<sup>2</sup>


Dlažba: 11,71 m2

Obklad:



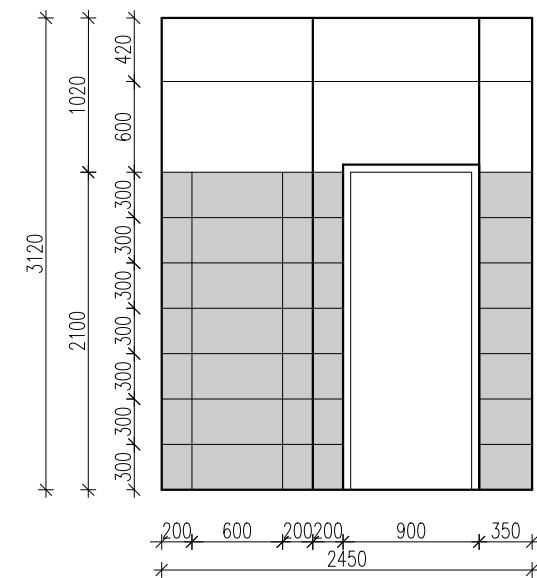
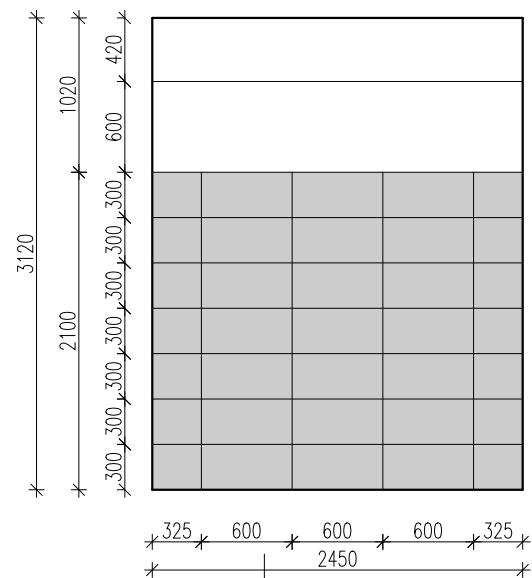
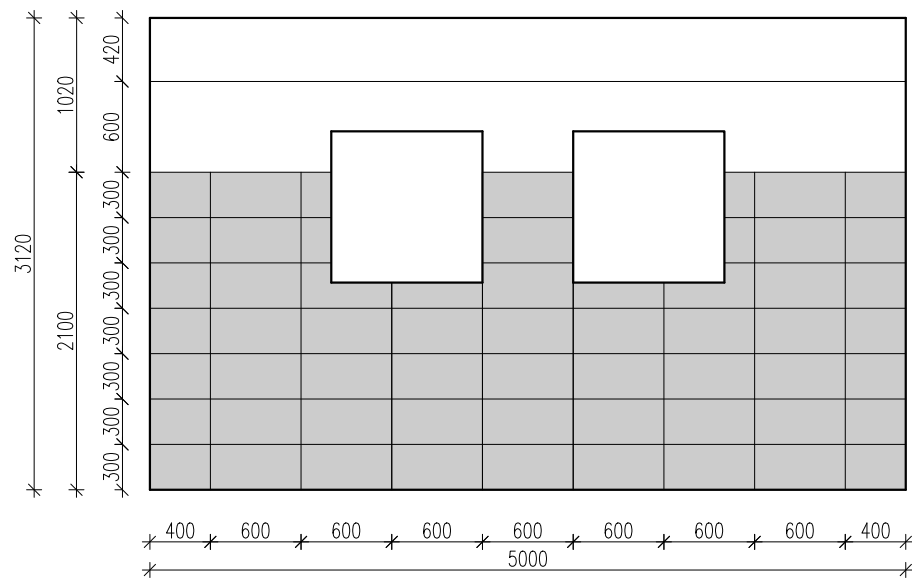
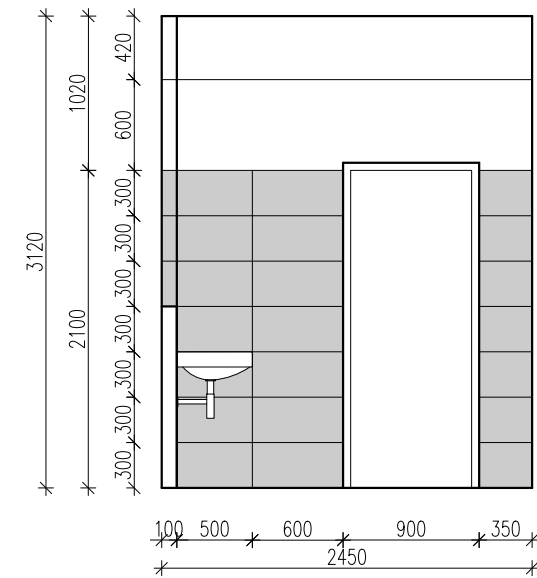
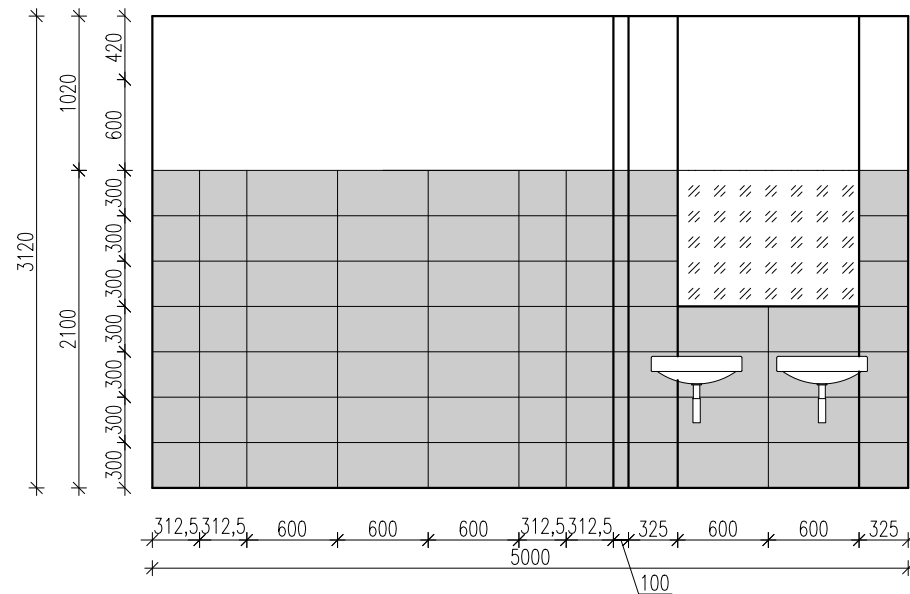
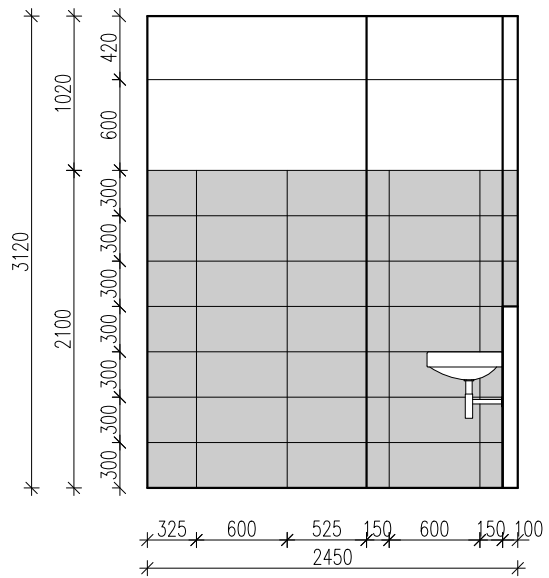


Spárořez místností – 2.32, 2.33, 2.34, 2.35

Schéma:

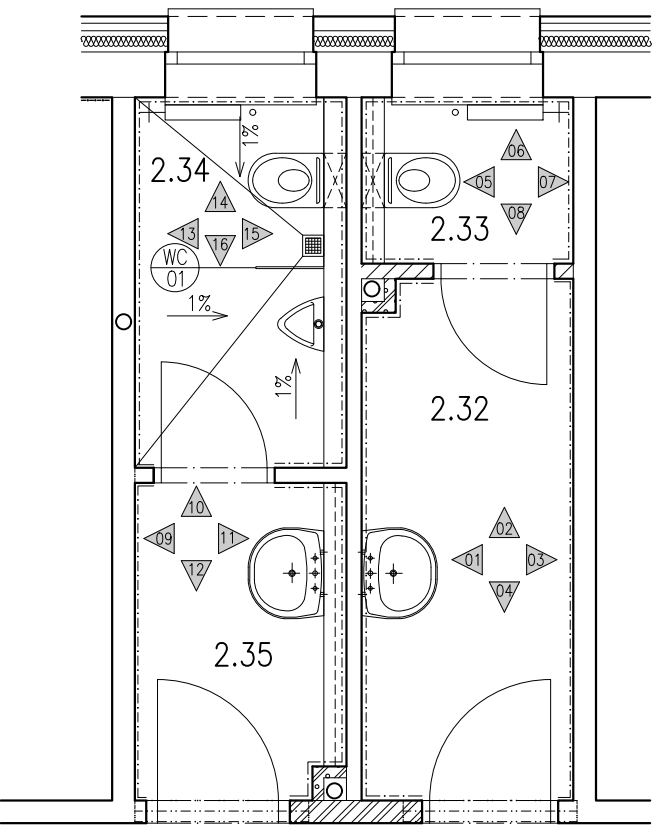


Obklad:

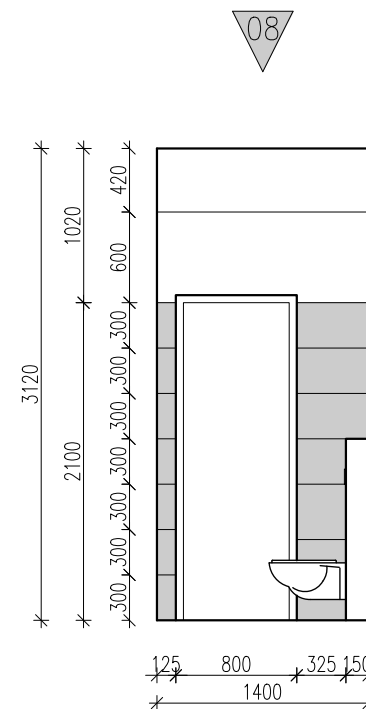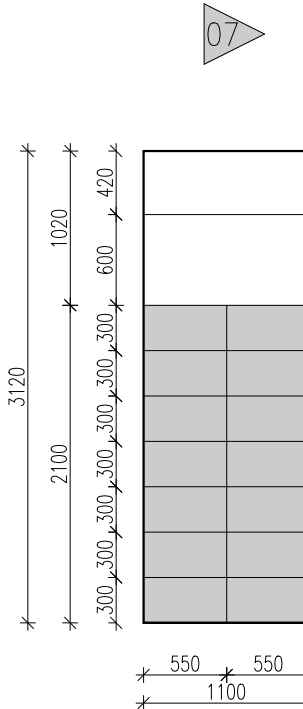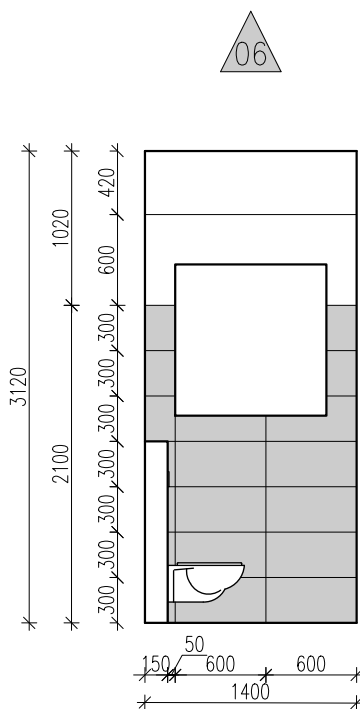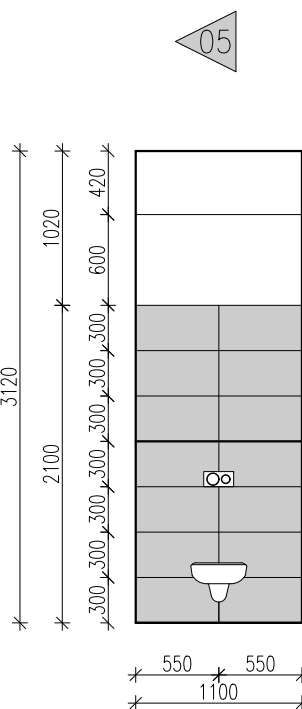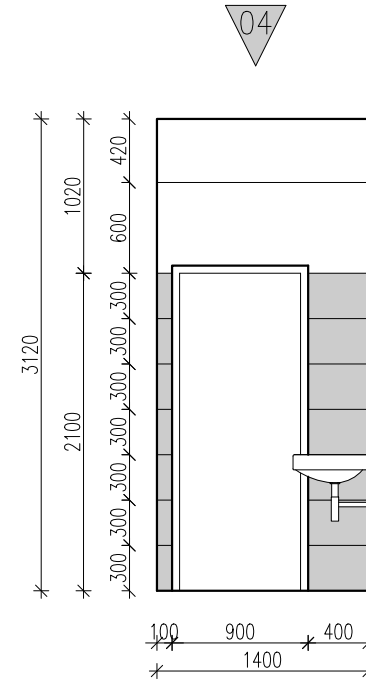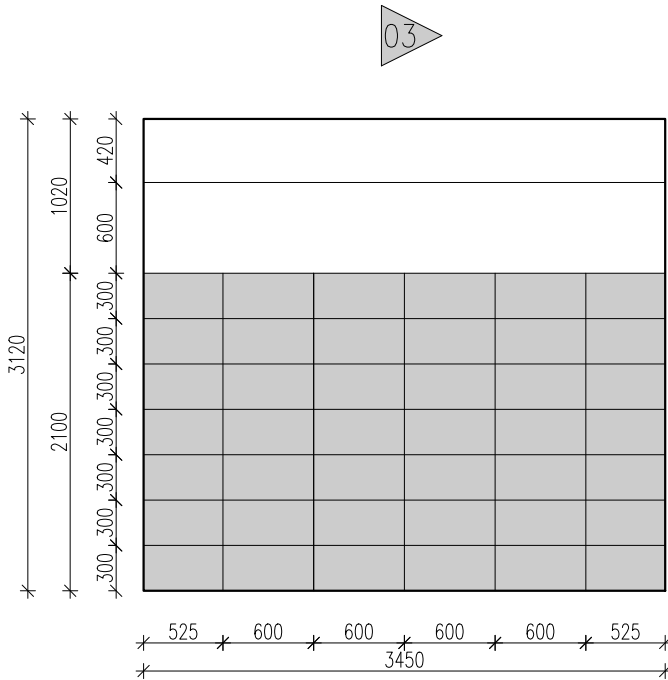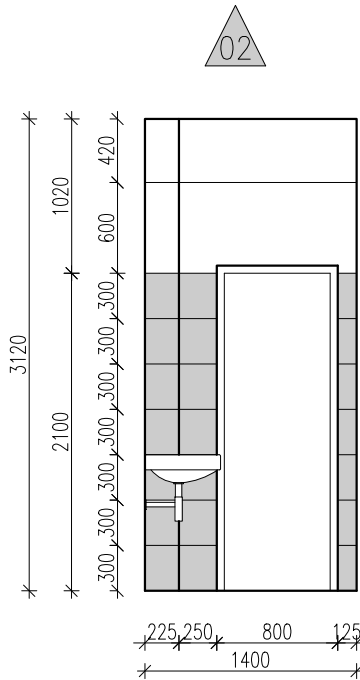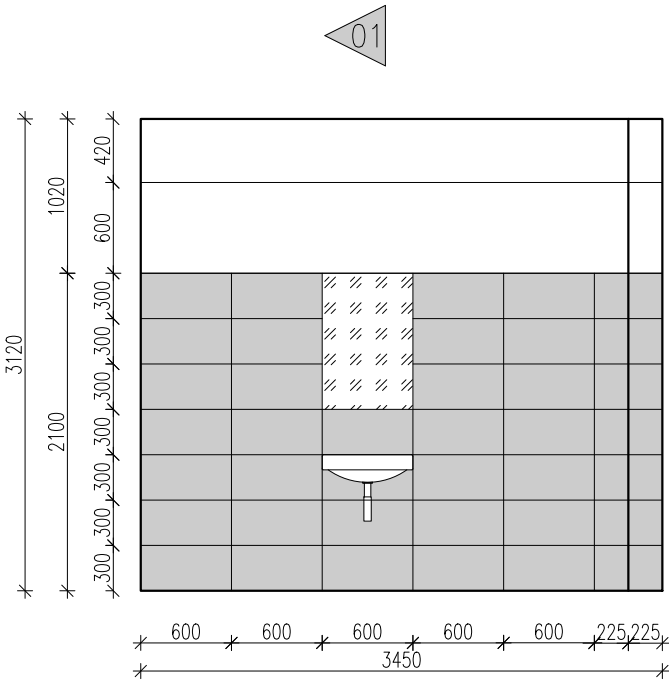


Spárořez místností – 2.32, 2.33, 2.34, 2.35

Dlařba:

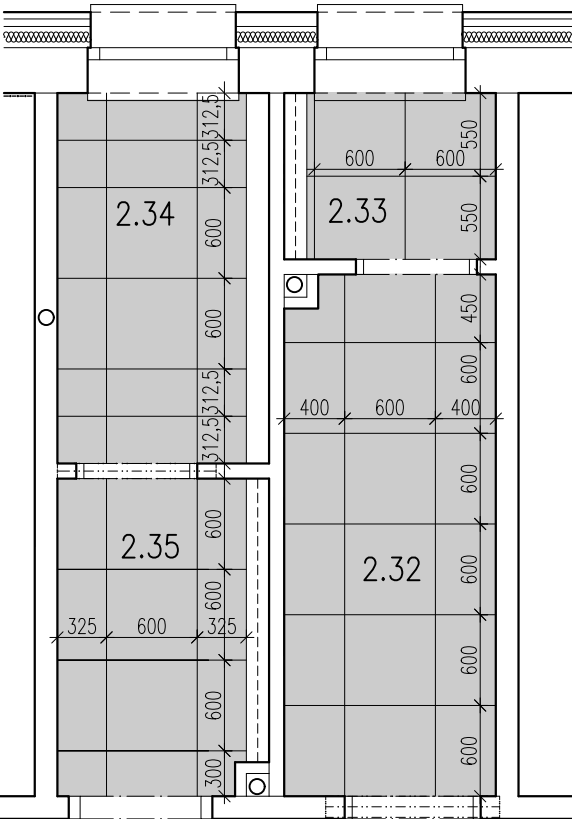

Obklad:

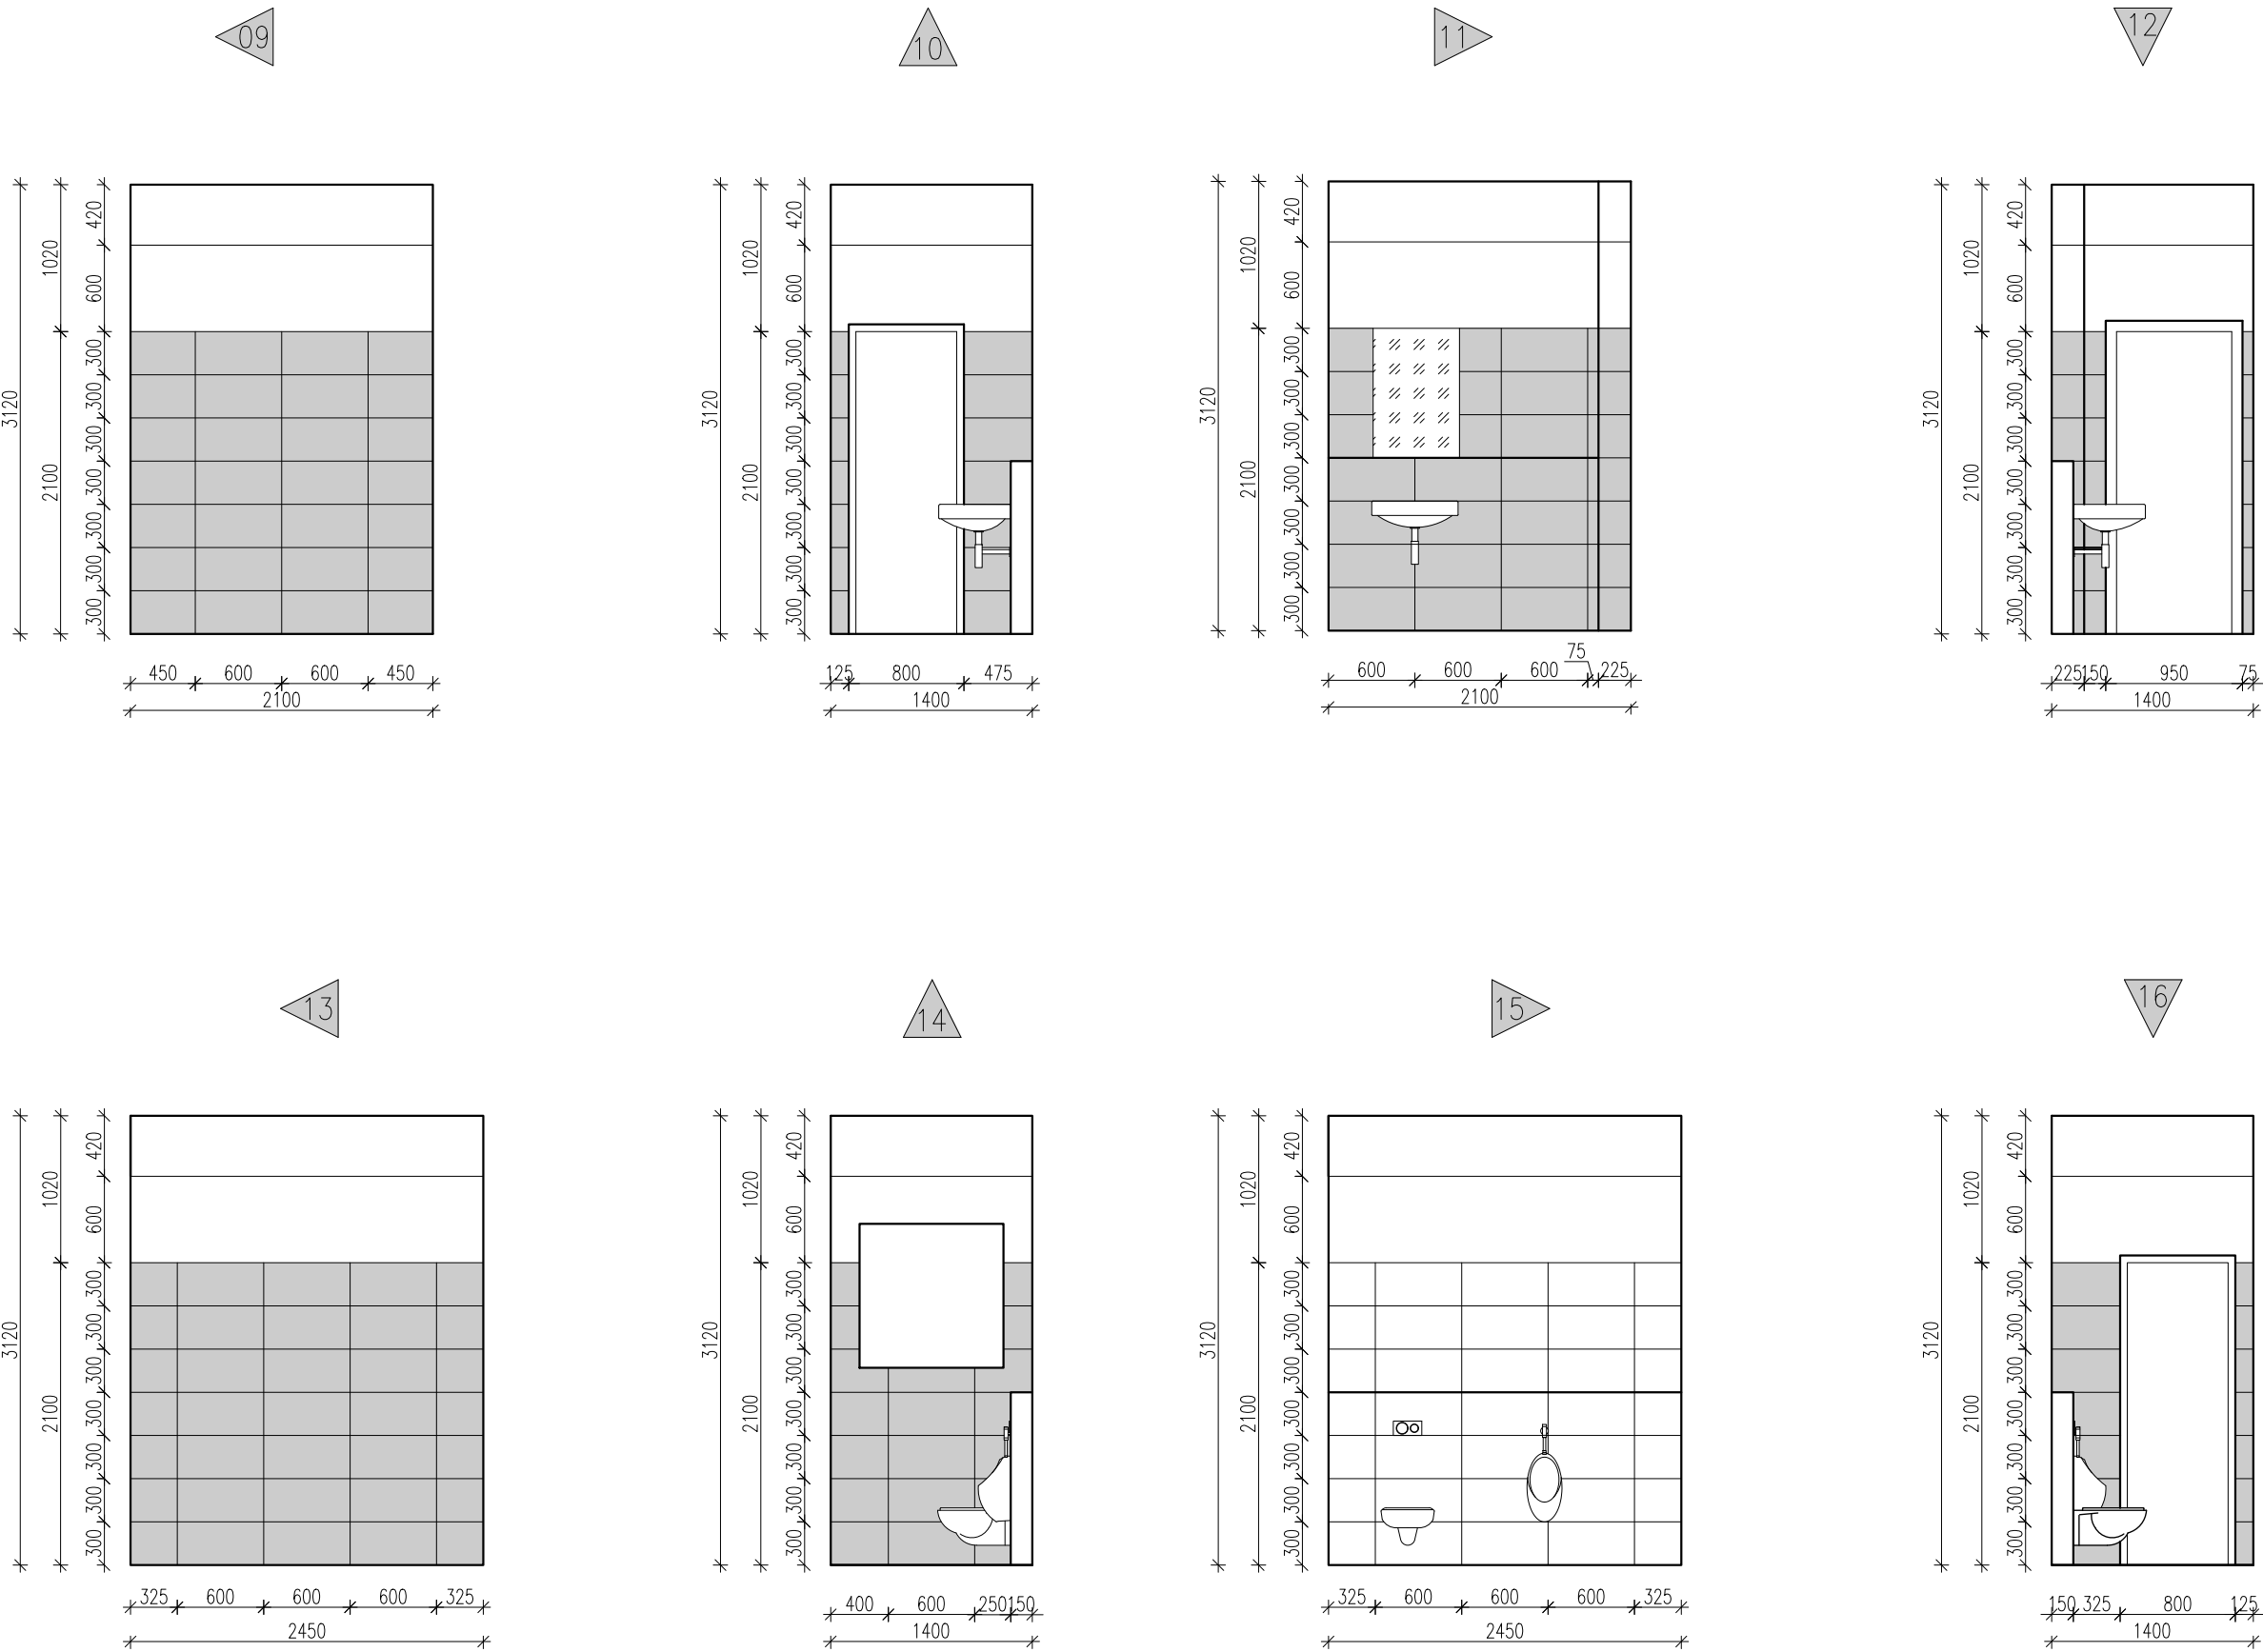

Obklad: 47.32 m2

Dlařba: 11.83 m2