


PŘÍČNÝ ŘEZ A-A
M 1 : 50

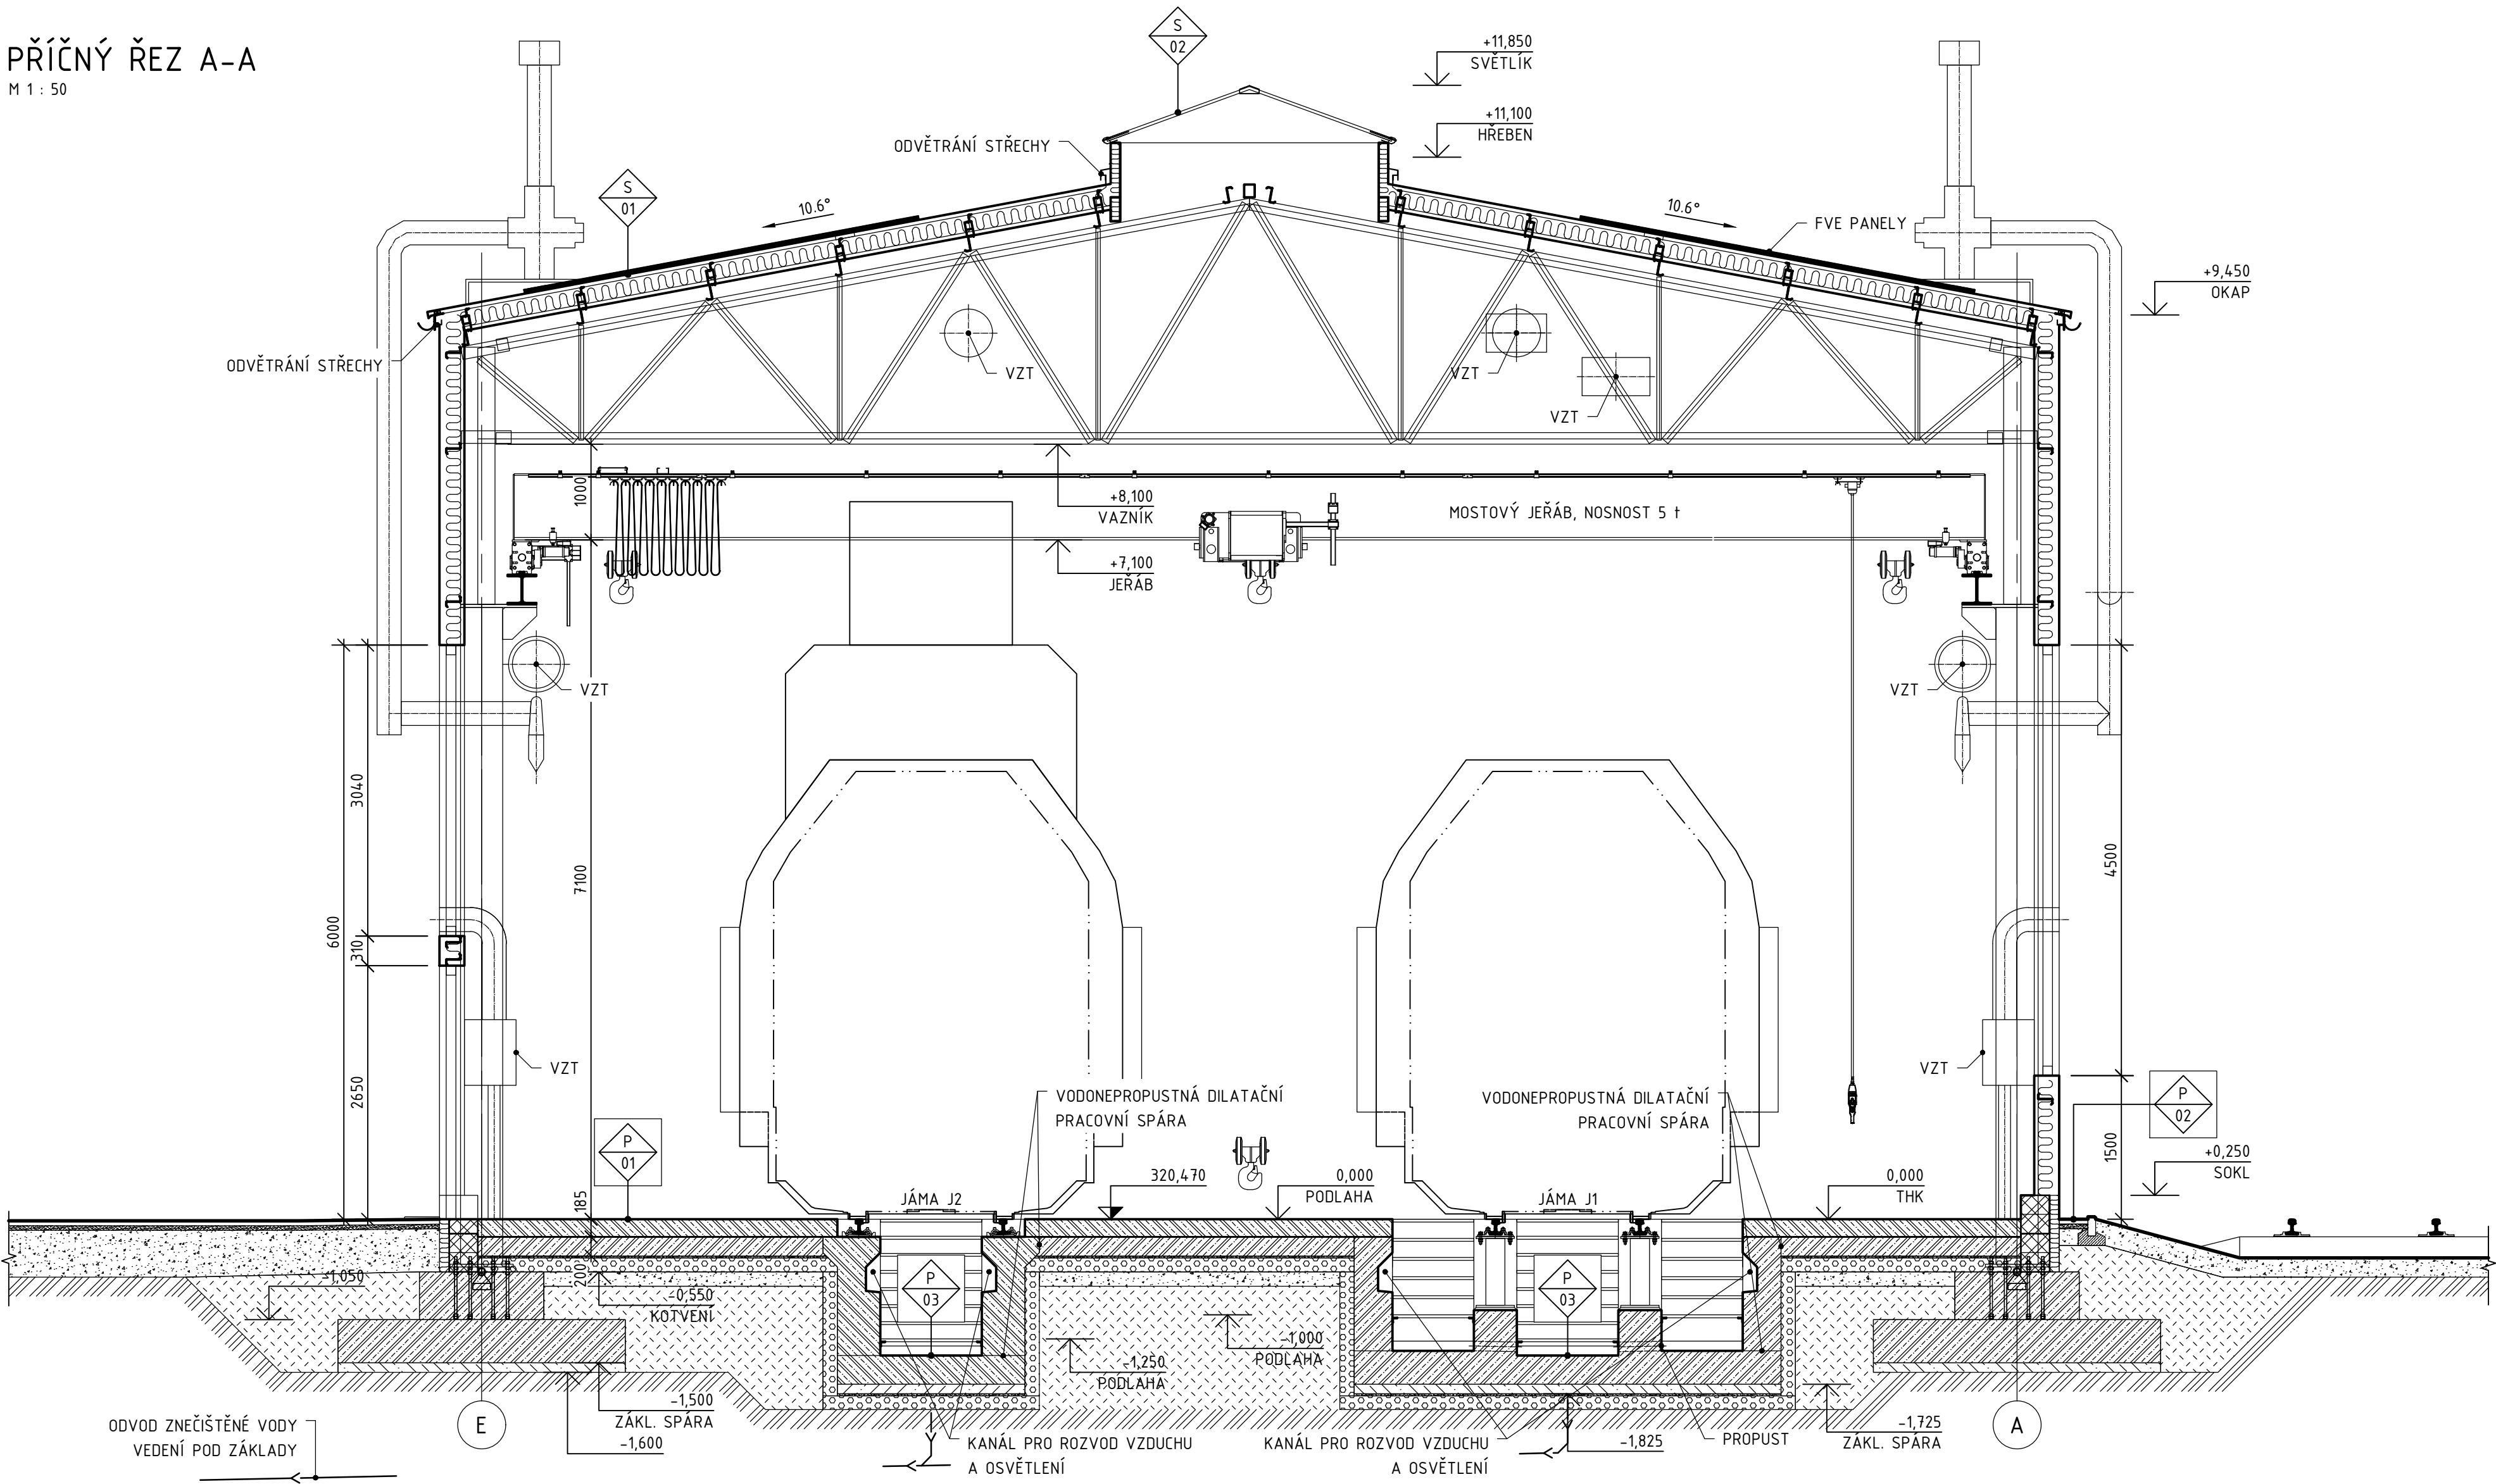


LEGENDA MATERIÁLU:

| | | | |
|------------------|------------------------|--|--|
| NOSNÉ KONSTRUKCE | | | |
| | ZÁKLADY | PATKY, PASY, PODKLADNÍ BETONOVÁ DESKA, JÁMY – MONOLITICKÝ BETON C 30/37 – XC2 – CI 0,40 – D _{max} 22 – S5, VYZTUŽENÝ B500A | |
| | PODLAHY | NOSNÁ DESKA – MONOLITICKÝ ŽELEZOBETON C 25/30 – XC1 – D _{max} 16 – S5 S ROZPTÝLENOU VÝZTUŽÍ 20 kgm ⁻³ HE 1/50 | |
| | STĚNY/SOKL | BETONOVÉ TVAROVKY PRO ZTRACENÉ BEDNĚNÍ TL 300 mm VYPLNĚNÉ PRUTOVOU VÝZTUŽÍ A VYLITÉ BETONEM C 20/25 – X0 – D _{max} 22 – S4 | |
| HYDROIZOLACE | | | |
| | SPODNÍ STAVBA | HYDROIZOLAČNÍ SOUVRSTVÍ Z ASFALTOVÝCH PÁSŮ VČETNĚ PENETRACE, NOSNÁ IZOLACE, ODOLNOST PROTI RADONU NÍZKÉ RIZIKO HYDROIZOLAČNÍ FOLIE Z mPVC, ODOLNOST PROTI RADONU NÍZKÉ RIZIKO | |
| TEPELNÉ IZOLACE | | | |
| | SPODNÍ STAVBA A SOKL | EXTRUDOVANÝ POLYSTYREN TL DLE SKLADBY | |
| | ZATEPLENÍ POD PODLAHOU | LEHČENÉ VÝPLŇOVÉ KAMENIVO NAPŘ. PĚNSKLO TL DLE SKLADBY | |
| ZEMNÍ ÚPRAVY | | | |
| | PODSYP | VHODNÝ MATERIÁL DO AKTIVNÍCH ZÓN ZEMNÍHO TĚLESA HUTNĚN DLE ČSN 73 6133; MATERIÁL S OBJEMOVOU HMOTNOSTÍ 1600 kgm ⁻³ , PARAMETR HUTNĚNÍ min. D= 100 % PS, ÚNOSNOST > 45 MPa | |
| | ZÁSYPY | VHODNÝ MATERIÁL DO NÁSYPŮ, HUTNĚN DLE ČSN 73 6133 A TKP KAP. 4, PŘEDPOKLAD HUTNĚNÍ PO VRSTVÁCH 300 mm, SE ZHUTNĚNÍM min. D= 95 % PS | |
| | STÁVAJÍCÍ ZEMINA | PODLOŽÍ ŘEŠENÉHO PROSTORU JE TVOŘENO PRAVDĚPODOBNĚ | |

PŘI PRŮZKUMU NEBYLA ZASTÍŽENA DO HLoubKY PROVEDENÉ SONDÁŽE SOUVISLÁ HLADINA VODY, POVRCH ŘEŠENÉHO ÚZEMÍ JE SUCHÝ, BEZ ZNÁMEK STAGNACE POVRCHOVÝCH VOD (S VÝJIMKOU LOKÁLNÍCH JEVŮ). PODLE ARCHIVNÍ DOKUMENTACE SE USTÁLENÁ HLADINA PODZEMNÍ VODY VYSKYTUJE V HLOUBCE KOLEM 16 m POD TERÉNEM, T.J. V PROSTŘEDÍ TERASOVÝCH SEDIMENTŮ TVOŘENÝCH SLABĚ HLINITÝMI PÍSKY A ŠTĚRKÝ. CELKOVĚ LZE ODTOKOVÉ POMĚRY Z DŮVODU POMĚRNĚ VYSOKÉ PROPUSTNOSTI ZEMIN, HOMOGENITY NÁSYPOVÉHO TĚLESA A VYSOKÉ PROPUSTNOSTI PODLOŽNÍCH TERASOVÝCH ULOŽENIN HODNOTIT JAKO PŘÍZNIVNÉ.

0,000 = 320.470 m n. m., B.p.v. / SOUŘADNICOVÝ SYSTÉM JTSK

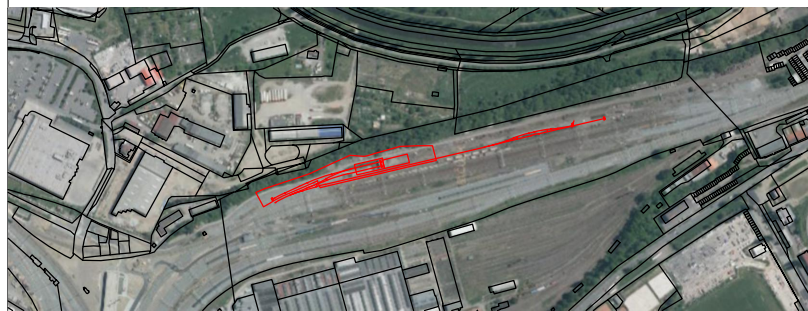

Razítko oprávněné osoby:

Podpis: Datum:

| | | | |
|---------|------------|----------------------|----------------------------|
| Revize: | Datum: | Popis: | Kontroloval: |
| 000 | 31.03.2023 | Čistopis dokumentace | Ing. arch. Vítězslav Glomb |
| | | | |
| | | | |

| | | |
|---------------------|---|--|
| Stavebník/Investor: | Správa železnic, státní organizace | |
| Adresa: | Dlážděná 1003/7, 110 00 Praha 1 | |
| Zástupce investora: | Stavební správa západ | |
| Adresa: | Sokolovská 1955/278, Praha 9, 190 00 | |

| | | |
|--------------------|---|--|
| Zhotovitel stavby: | SAGASTA s.r.o. | |
| Adresa: | Novodvorská 1010/14, 142 00, Praha 4 - Lhotka | |
| Kontakt: | T: +420 261 344 100 E: info@sagasta.cz | |

| | | |
|----------------------------|---|----------------------------|
| Zhotovitel objektu: | SAGASTA s.r.o. | |
| Adresa: | Novodvorská 1010/14, 142 00, Praha 4 - Lhotka | |
| Kontakt: | T: +420 261 344 100 E: info@sagasta.cz | |
| Hlavní projektant (HP): | Specialista: | Odpovědný projektant: |
| Ing. arch. Vítězslav Glomb | Ing. Petr Pospíšil | Ing. arch. Vítězslav Glomb |
| | | Zpracovatel: |
| | | Ing. Petr Pospíšil |

| | | | | | |
|--|--|--|----------|----------|--|
| Název stavby/akce: | Přemístění haly pro OTV a zřízení integrovaného provozního pracoviště OŘ Plzeň | | | | Označení (S-kód): S631800302 Zakázka: 119 061 |
| Název části: | POZEMNÍ OBJEKTY PROVOZŮ A TECHNOLOGICKÝCH BUDOV | | | | Označení části: D.2.2.1.1 |
| Název objektu: | Oprávněná hala Architektonicko-stavební řešení | | | | Označení objektu/komplexu: SO 11-72-01.12 |
| Název přílohy: | VÝKRESOVÁ ČÁST příčný řez A-A | | | | Číslo přílohy: 2 006 |
| Název dílčí části přílohy: | | | | | Paré: |
| Kraj: | Katastrální území: | | TUDU: | | |
| Plzeňský | Plzeň [722731] | | 0202PI | | |
| | | | | | |
| Stupeň dokumentace: | Datum zpracování: | | Formáty: | Měřítko: | |
| PDPs | 03.2023 | | 8× A4 | 1:50 | |
| Soubor: [1] [2] [216 | | | | | |