PŮDORYS – 2.NP

1:50

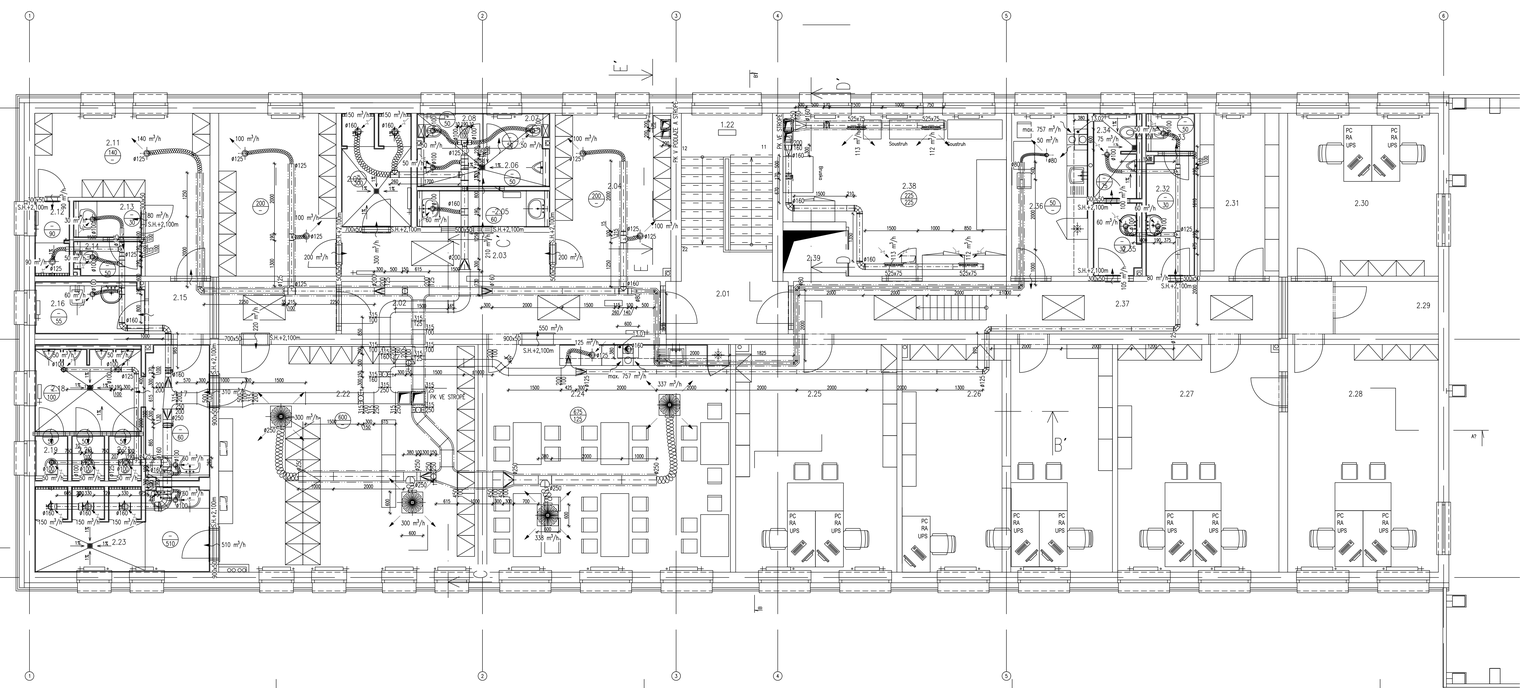

LEGENDA MÍSTNOSTÍ – 2. NP

číslo míst.	účel místnosti	plocha m2	podlaha (povrchová úprava)	stín.	poměr stěn	poměr stropu	poznámka
2,01	Chodba	7,43	keramické dlažba	P1	odpemtl Bílásvěl omítka v 5St mvápa + keramický sokl 100mm	celoplošný sádrokartonový podhled + malba bílá	ev. 2700mm
2,02	Chodba	14,05	keramické dlažba	P1	odpemtl Bílásvěl omítka v 5St mvápa + keramický sokl 100mm	celoplošný sádrokartonový podhled + malba bílá	ev. 2700mm
2,03	Chodba	8,1	keramické dlažba	P1	odpemtl Bílásvěl omítka v 5St mvápa + keramický sokl 100mm	celoplošný sádrokartonový podhled + malba bílá	ev. 2700mm
2,04	Šatna muži	15,34	keramické dlažba	P1	odpemtl Bílásvěl omítka v 5St mvápa + keramický sokl 100mm	celoplošný sádrokartonový podhled + malba bílá	ev. 2700mm
2,05	Umývárna	4,63	keramické dlažba	P1	odpemtl Bílásvěl omítka v 5St mvápa + keramický obklad 2200	celoplošný sádrokartonový podhled se vlhko + malba bílá	ev. 2700mm
2,06	Plavky	4,18	keramické dlažba	P1	odpemtl Bílásvěl omítka v 5St mvápa + keramický obklad 2200	celoplošný sádrokartonový podhled se vlhko + malba bílá	ev. 2700mm
2,07	WC muži	1,9	keramické dlažba	P1	odpemtl Bílásvěl omítka v 5St mvápa + keramický obklad 2200	celoplošný sádrokartonový podhled se vlhko + malba bílá	ev. 2700mm
2,08	WC muži	1,9	keramické dlažba	P1	odpemtl Bílásvěl omítka v 5St mvápa + keramický obklad 2200	celoplošný sádrokartonový podhled se vlhko + malba bílá	ev. 2700mm
2,09	Sprcha muži	5,98	keramické dlažba	P1	odpemtl Bílásvěl omítka v 5St mvápa + keramický obklad 2200	celoplošný sádrokartonový podhled se vlhko + malba bílá	ev. 2700mm
2,10	Šatna muži	16,04	keramické dlažba	P1	odpemtl Bílásvěl omítka v 5St mvápa + keramický obklad 2200	celoplošný sádrokartonový podhled se vlhko + malba bílá	ev. 2700mm
2,11	Šatna ženy	16,18	keramické dlažba	P1	odpemtl Bílásvěl omítka v 5St mvápa + keramický obklad 2200	celoplošný sádrokartonový podhled se vlhko + malba bílá	ev. 2700mm
2,12	Sprcha ženy	2,17	keramické dlažba	P1	odpemtl Bílásvěl omítka v 5St mvápa + keramický obklad 2200	celoplošný sádrokartonový podhled se vlhko + malba bílá	ev. 2700mm
2,13	Umývárna	2,16	keramické dlažba	P1	odpemtl Bílásvěl omítka v 5St mvápa + keramický obklad 2200	celoplošný sádrokartonový podhled se vlhko + malba bílá	ev. 2700mm
2,14	WC ženy	1,81	keramické dlažba	P1	odpemtl Bílásvěl omítka v 5St mvápa + keramický obklad 2200	celoplošný sádrokartonový podhled se vlhko + malba bílá	ev. 2700mm
2,15	Chodba	8,19	keramické dlažba	P1	odpemtl Bílásvěl omítka v 5St mvápa + keramický sokl 100mm	celoplošný sádrokartonový podhled + malba bílá	ev. 2700mm
2,16	Úklid	4,64	keramické dlažba	P1	odpemtl Bílásvěl omítka v 5St mvápa + keramický obklad 2200	celoplošný sádrokartonový podhled se vlhko + malba bílá	ev. 2700mm
2,17	Umývárna	7,38	keramické dlažba	P1	odpemtl Bílásvěl omítka v 5St mvápa + keramický obklad 2200	celoplošný sádrokartonový podhled se vlhko + malba bílá	ev. 2700mm
2,18	Plavky	7,81	keramické dlažba	P1	odpemtl Bílásvěl omítka v 5St mvápa + keramický obklad 2200	celoplošný sádrokartonový podhled se vlhko + malba bílá	ev. 2700mm
2,19	WC muži	1,31	keramické dlažba	P1	odpemtl Bílásvěl omítka v 5St mvápa + keramický obklad 2200	celoplošný sádrokartonový podhled se vlhko + malba bílá	ev. 2700mm
2,20	WC muži	1,31	keramické dlažba	P1	odpemtl Bílásvěl omítka v 5St mvápa + keramický obklad 2200	celoplošný sádrokartonový podhled se vlhko + malba bílá	ev. 2700mm
2,21	WC muži	1,31	keramické dlažba	P1	odpemtl Bílásvěl omítka v 5St mvápa + keramický obklad 2200	celoplošný sádrokartonový podhled se vlhko + malba bílá	ev. 2700mm
2,22	Šatna muži	49,03	keramické dlažba	P1	odpemtl Bílásvěl omítka v 5St mvápa + keramický sokl 100mm	celoplošný sádrokartonový podhled + malba bílá	ev. 2700mm
2,23	Sprcha muži	11,9	keramické dlažba	P1	odpemtl Bílásvěl omítka v 5St mvápa + keramický obklad 2200	celoplošný sádrokartonový podhled se vlhko + malba bílá	ev. 2700mm
2,24	Jídelna	45,99	povlakové nášlapná krytina	–	odpemtl Bílásvěl omítka v 5St mvápa + keramický sokl 100mm	celoplošný sádrokartonový podhled + malba bílá	ev. 2700mm
2,25	Kancelář ONS	29,92	koberec	P1	odpemtl Bílásvěl omítka v 5St mvápa + sokl koberec 100mm	celoplošný sádrokartonový podhled + malba bílá	ev. 2700mm
2,26	Kancelář SP	38,95	koberec	P1	odpemtl Bílásvěl omítka v 5St mvápa + sokl koberec 100mm	celoplošný sádrokartonový podhled + malba bílá	ev. 2700mm
2,27	Kancelář OTV	28,07	koberec	P1	odpemtl Bílásvěl omítka v 5St mvápa + sokl koberec 100mm	celoplošný sádrokartonový podhled + malba bílá	ev. 2700mm
2,28	Kancelář	30,83	koberec	P1	odpemtl Bílásvěl omítka v 5St mvápa + sokl koberec 100mm	celoplošný sádrokartonový podhled + malba bílá	ev. 2700mm
2,29	Tiskárna	4,73	keramické dlažba	P1	odpemtl Bílásvěl omítka v 5St mvápa + keramický sokl 100mm	celoplošný sádrokartonový podhled + malba bílá	ev. 2700mm
2,30	Kancelář ONS	21,86	koberec	P1	odpemtl Bílásvěl omítka v 5St mvápa + sokl koberec 100mm	celoplošný sádrokartonový podhled + malba bílá	ev. 2700mm
2,31	Spisovna	9,07	keramické dlažba	P1	odpemtl Bílásvěl omítka v 5St mvápa + keramický sokl 100mm	celoplošný sádrokartonový podhled + malba bílá	ev. 2700mm
2,32	Umývárna ženy	4,75	keramické dlažba	P1	odpemtl Bílásvěl omítka v 5St mvápa + keramický obklad 2200	celoplošný sádrokartonový podhled se vlhko + malba bílá	ev. 2700mm
2,33	WC ženy	1,54	keramické dlažba	P1	odpemtl Bílásvěl omítka v 5St mvápa + keramický obklad 2200	celoplošný sádrokartonový podhled se vlhko + malba bílá	ev. 2700mm
2,34	WC muži	3,22	keramické dlažba	P1	odpemtl Bílásvěl omítka v 5St mvápa + keramický obklad 2200	celoplošný sádrokartonový podhled se vlhko + malba bílá	ev. 2700mm
2,35	Umývárna a plavčí muži	3,07	keramické dlažba	P1	odpemtl Bílásvěl omítka v 5St mvápa + keramický obklad 2200	celoplošný sádrokartonový podhled se vlhko + malba bílá	ev. 2700mm
2,36	Úpravá kuchyňka	10,11	povlakové nášlapná krytina	–	odpemtl Bílásvěl omítka v 5St mvápa + povlakový sok 100mm	celoplošný sádrokartonový podhled + malba bílá	ev. 2700mm
2,37	Chodba	24,17	keramické dlažba	P1	odpemtl Bílásvěl omítka v 5St mvápa + keramický sokl 100mm	celoplošný sádrokartonový podhled + malba bílá	ev. 2700mm
2,38	Dílna QSŘ	27,53	betonová podlaha + vzhle	–	odpemtl Bílásvěl omítka v 5St mvápa + sokl vzhle 200mm	celoplošný sádrokartonový podhled + malba bílá	ev. 2700mm
2,39	Výtah	1,93	–	–	odpemtl Bílásvěl omítka v 5St mvápa	–	–
Celkem		508,44					

LEGENDA PRVKŮ

- +3,393m — VZDÁLENOST OSY PRVKU OD ČISTÉ PODLAHY
- 90/180 — PŘÍVOD VZDUCHU [m^3/h] / ODTAH VZDUCHU [m^3/h]
- DVEŘNÍ MŘÍŽKY
- PŽ — PŘETLAKOVÁ ŽALUZIE
- ZK — ZPĚTNÁ KLAPKA
- POŽÁRNÍ VĚTRACÍ MŘÍŽKA
- TLUMIČ HLUKU PRO KRUHOVÉ POTRUBÍ
- POŽÁRNÍ KLAPKA
- PROTIHLUKOVĚ IZOLOVANÁ DHEBNÁ AI HADICE
- KULISOVÝ TLUMIČ HLUKU (skladba dle montážních pláně tlumičů)
- ŠKRTÍCÍ KLAPKA PRO KRUHOVÉ POTRUBÍ
- REGULAČNÍ ČTYŘHRANNÁ KLAPKA, tl. 150mm
- PRUŽNÁ SPOJKA
- ČTYŘHRANNÁ PŘÍSLUŠENSTVÍ MŘÍŽKA
- MŘÍŽKA DO KRUHOVÉHO POTRUBÍ
- TALÍŘOVÝ VENTIL PRO PŘÍVOD/ODVOD VZDUCHU
- VÝFUK S VÍŘIVÝM VÝTOKEM VZDUCHU

LEGENDA ČAR

- OSY PRVKŮ KRUHOVÉHO POTRUBÍ
- PRVKY VZDUCHOTECHNICKÉHO POTRUBÍ
- TEPELNÁ IZOLACE (Použitka dle technické zprávy a PBŘ)
- PŘÍVOD VZDUCHU
- ODVOD VZDUCHU

POZNÁMKY:
- VÝŠKY UMÍSTĚNÍ VZT POTRUBÍ JSOU UDÁVÁNY OD ČISTÉ PODLAHY DANÉHO PODLAŽÍ
- VEŠKERÉ POTRUBÍ PŘÍVODU VZDUCHU JE IZOLOVANÁ

Rastrika správcovské zóny:

Podpis: Datum:

Revize:	Datum:	Popis:	Kontroloval:
000	31.3.2023	Čistopis dokumentace	Ing. arch. Vítězslav Glomb

Stavebník/Investor:	**Správa železnic, státní organizace**		
Adresa:	Dlážděná 1003/7, 110 00 Praha 1		
Zástupce investora:	Stavební správa západ		
Adresa:	Sokolovská 1955/278, Praha 9, 190 00		

Zhotovitel stavby:	**SAGASTA s.r.o.**		
Adresa:	Novodvorská 1010/14, 142 00, Praha 4 - Lhotka		
Kontakt:	T: +420 261 348 100 E: info@sagasta.cz		
Zhotovitel objektu:	**NCI.CZ ENGINEERING s.r.o.**		
Adresa:	Gorkého 1813, 436 01 Litvínov		
Kontakt:	T: +420 476 761 266 E: nci@nci.cz		
Hlavní projektant (HIP):	Specialista:	Odpovědný projektant:	Zpracovával:
Ing.arch. Vítězslav Glomb	Zdeněk Hála	Ing.arch. Vítězslav Glomb	Ing. Václav Hála

Název stavby/akce:	Přemístění haly pro OTV a zřízení integrovaného provozního pracoviště OŘ Plzeň		Označení (S-kód): 5631800302 Zakázka: 119 061
Název části:	TECHNIKA PROSTŘEDÍ STAVEB		Označení části: D.2.2.1.4
Název objektu:	Administrativní a dílenská budova Vzduchotechnika a klimatizace		Označení objektu/komplexu: SO 11-72-01.42
Název přílohy:	Půdorys 2.NP		Číslo přílohy: 2 002
Měřítko dílčí části přílohy:			Paré:
Kraj:	Katastrální území:	TUDU:	
Plzeňský	Plzeň(722731)	0202P1	
Stupeň dokumentace:	Datum zpracování:	Formát:	Měřítko:
PDPS	03.2023	7 x A4	1:50

Podpis: Razítko:

Tento výkres je majetkem společnosti SAGASTA s.r.o. a nesmí být bez jejího souhlasu kopírován ani jinak rozmnožován. Jeho obsah je důvěrný a nesmí být sdělován třetím osobám. Porušení těchto zákazů je trestné podle příslušných ustanovení občanského a trestního zákoníku.