
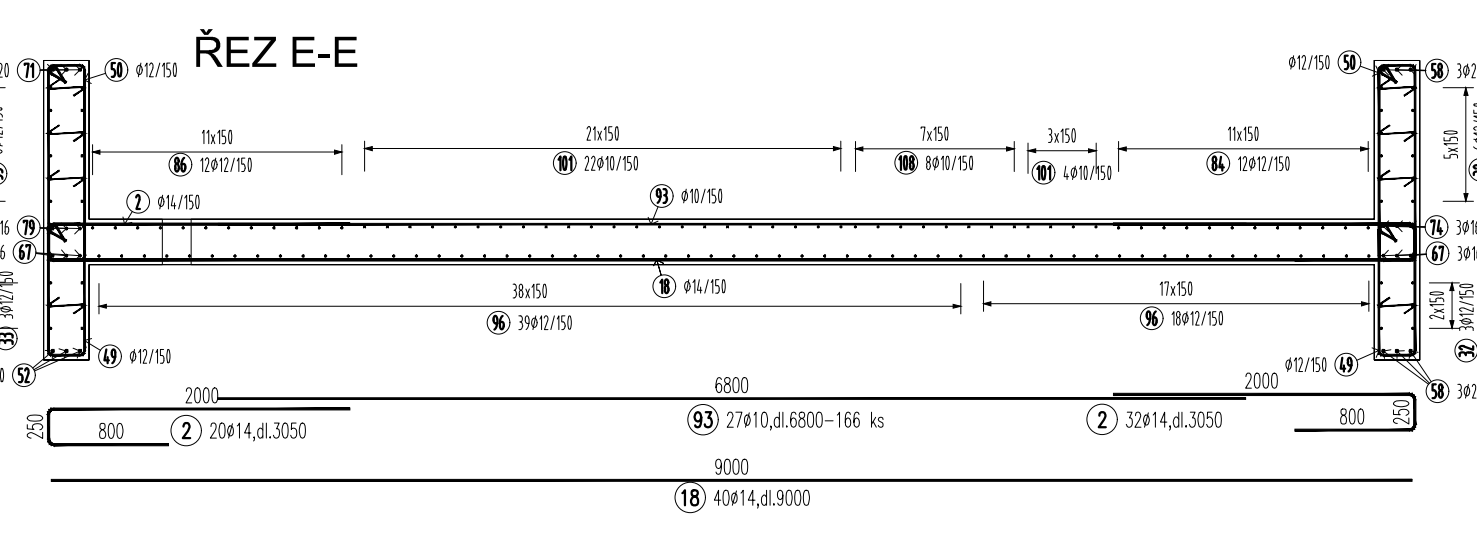
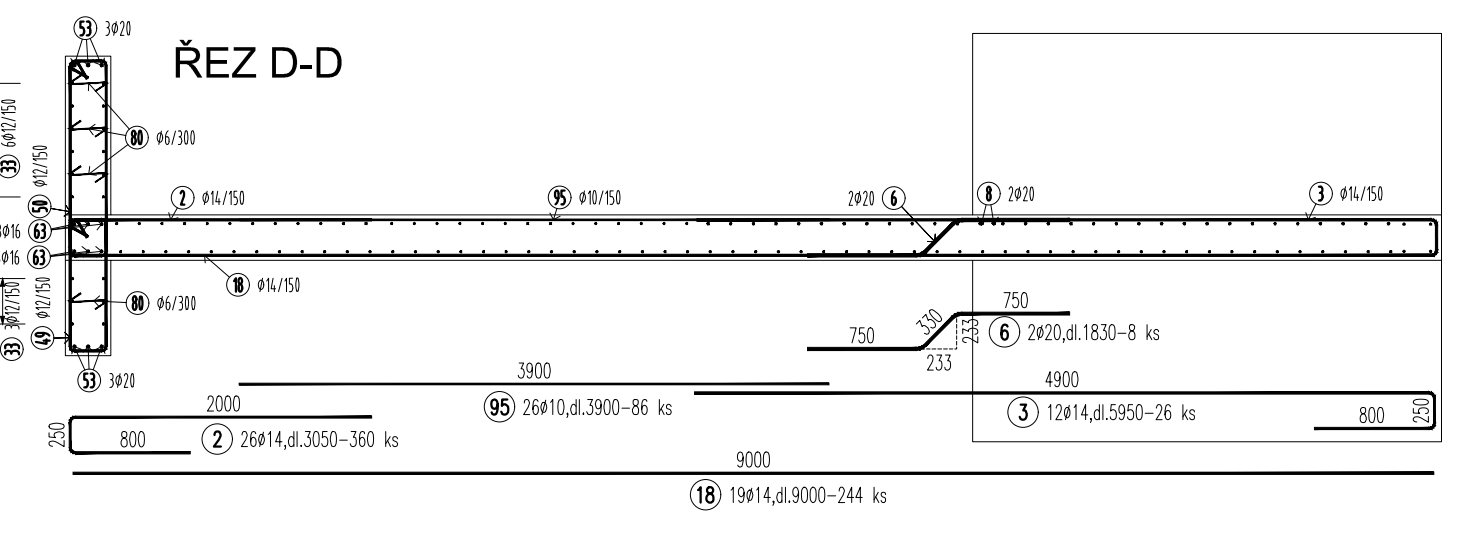
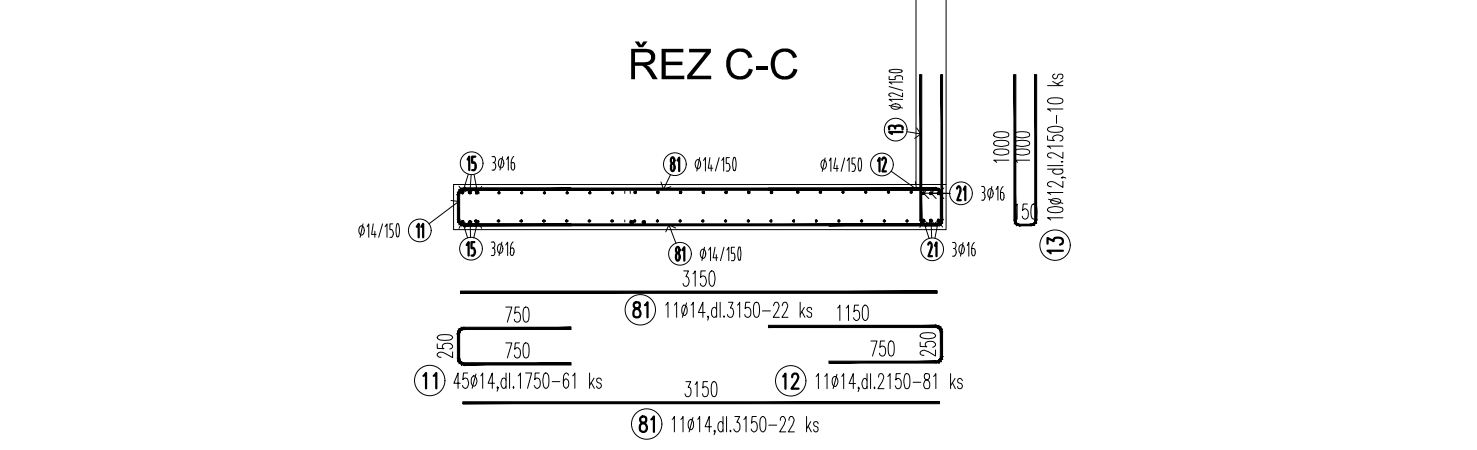
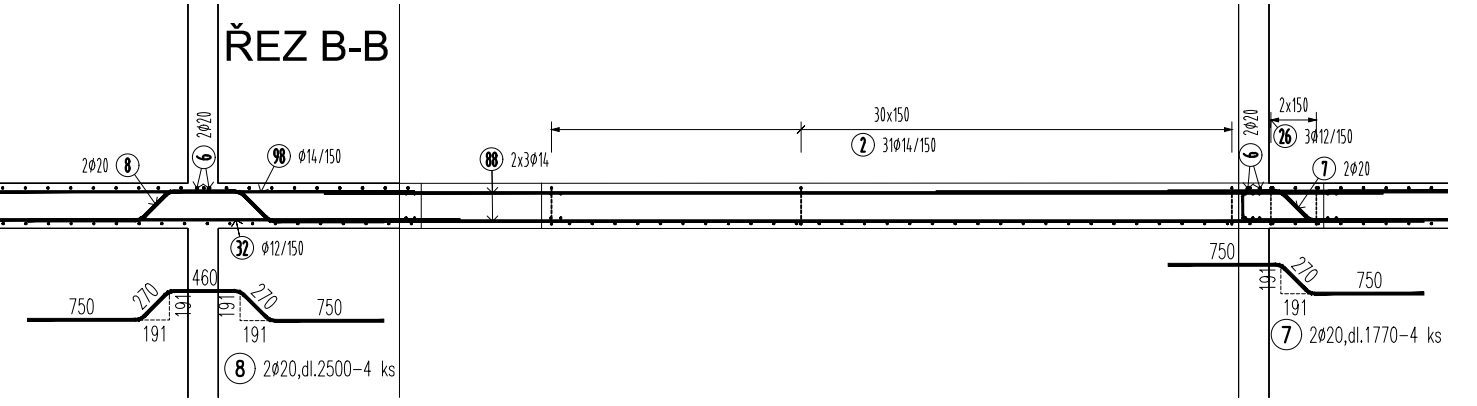


Stropní deska 1.np

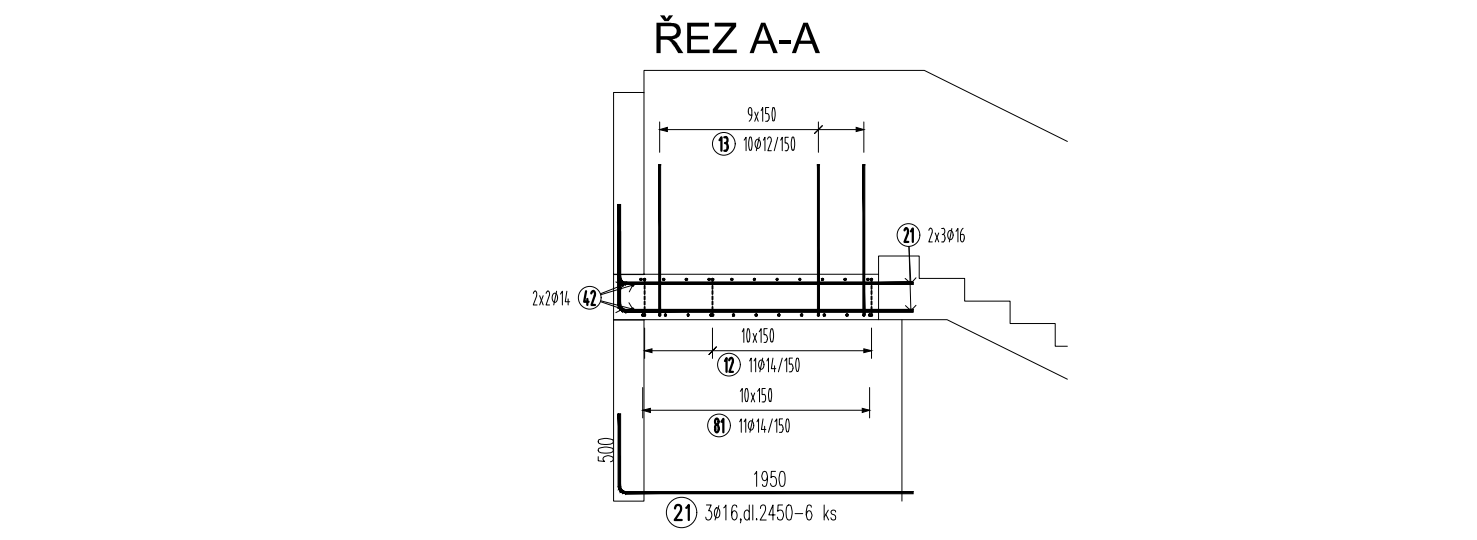

**ZPŮSOB KŮTOVÁNÍ VLOŽEK**  
podle ČSN EN ISO 3766

**POZNÁMKY:**  
1/ NESROVNALOSTI VE VÝKRESE (Ø VLOŽKY V PŮDORYSE SE NESROVNADUJE S VLOŽKOU VÝAŽENOU A POD.) JE DODAVATEL POVINEN KONZULTOVAT SE STATIKEM  
2/ PŘED DĚLENÍM MATERIÁLU JE DODAVATEL POVINEN OVĚDIT SKUTEČNOU GEOMETRII KONSTRUKCE A ROZMĚRY PRVKŮ TOMU PŘÍPADOVĚ  
3/ NEKOTOVANÉ VLOŽKY JSOU ULOŽENY NA STŘED KONSTRUKCE  
4/ VLOŽKY S TENKÝMI BUBLINAMI NEJDUJÍ DO VÝKAZU  
5/ VODOROVNÉ VLOŽKY JSOU BLÍZKE K PODPORU  
6/ STŘIKOVÁNÍ VLOŽEK SVISLÁ 55 x D, VODOROVNÁ 70 x D  
7/ KUTOVÁNÍ POJEDLÝCH VLOŽEK PROSTŘEDNĚ  
8/ MIN. PŘESAHY SÍTĚ JE 400 MM

**BETON C25/30-XC2**  
NÁVRH DLE ČSN EN 1992-1-1; ČSN EN 206-1-23  
KRYTÍ 50 mm

**OCEĽ B 500 B**  
UVÁDĚNÉ DELKY JSOU VZTAŽENY K VNĚJŠÍMU ÚČI PRUTU.  
PŮLOMĚRY OBLOUKŮ JSOU PŮLOMĚRY OHYBACÍCH TRNŮ.  
