


VÝKRES STÁVAJÍCÍHO STAVU - PŮDORYS, MOST ev. km 10,03

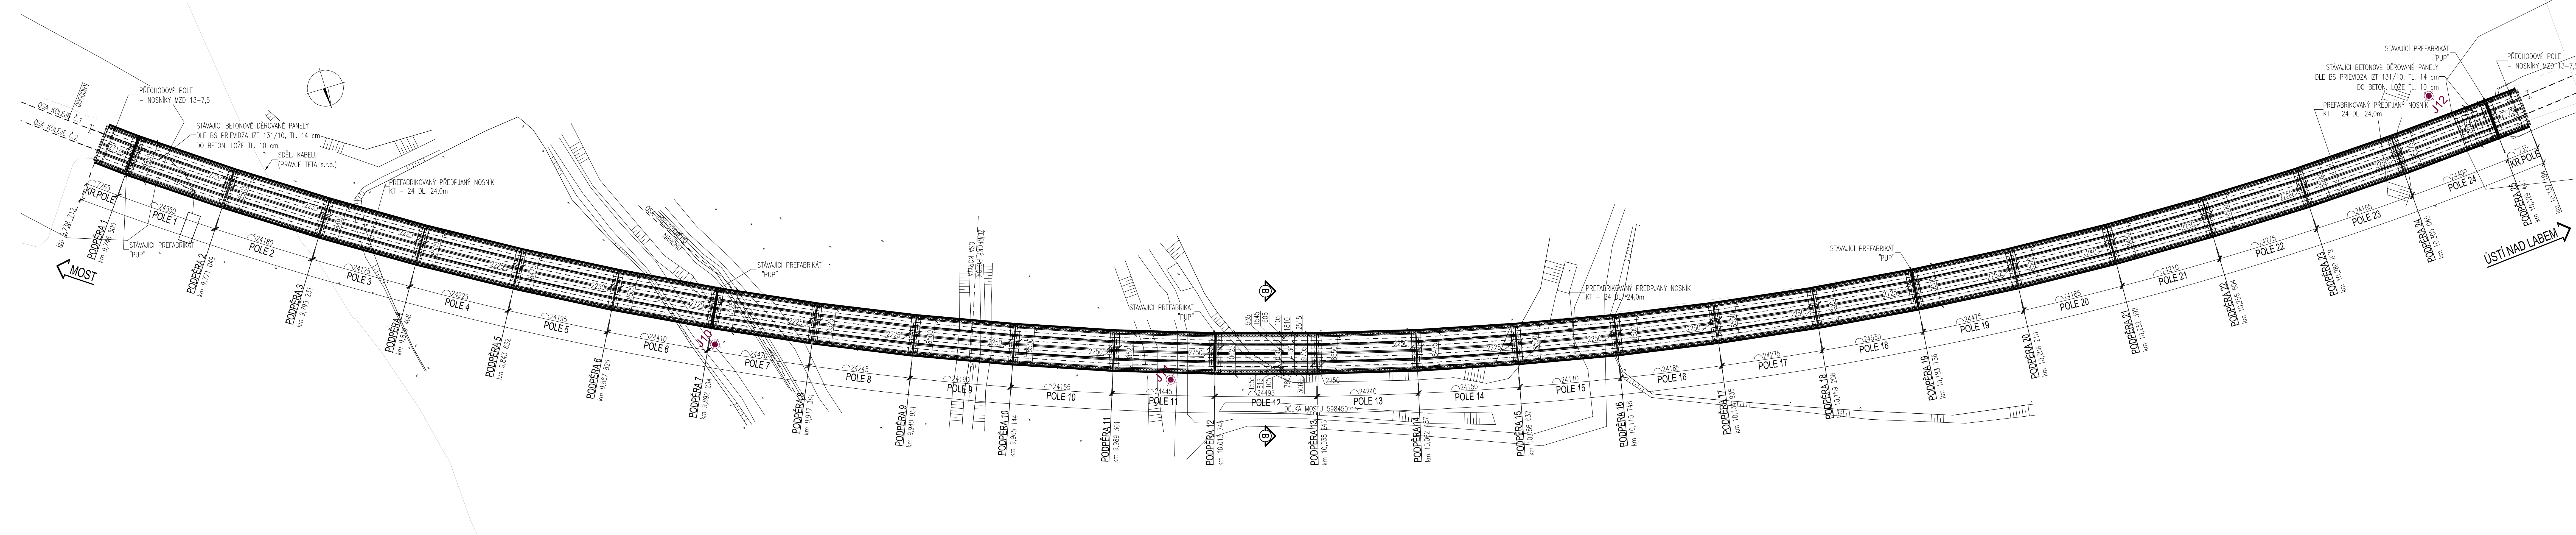

			ČÍSLO SOUPRAVY:
		PO PŘIPOMÍNKOVÉM ŘÍZENÍ	
REVIZE Č.	DATUM	ZMĚNA	

MCO MORAVIA CONSULT Olomouc a.s.
LEGIONÁŘSKÁ 1085/8 , 779 00 Olomouc

tel.: +420 585 570 411
IDS: kje9e
e-mail: moravia@moravia.cz
http://www.moravia.cz

 **SUDOPRAHA**
Olšanská
130 80 Praha
Česká republika
tel.: +420 267 094 111
IDDS: nd9sc
e-mail: praha@sudopraha.cz

 Ošanská
130 00 Praha 4
Česká republika
tel.: +420 477 012 20
IDDS: gidw9
e-mail : info@sudopeu.

OBJEDNATEL	Správa železniční, státní organizace Dlážděná 1003/7, 110 00 Praha 1 - Nové Město		
HLAVNÍ INŽENÝR PROJEKTU	ING. JAN LEHNERT <i>Lehnert</i>	VEDOUcí TÝMU: ING. PETR JEMELKA	
ODPOVĚDNÝ PROJEKTANT	NAVRHL, VYPRACOVAL	KONTROLOVAL	
ING. JIŘÍ DOLEŽEL, Ph.D. <i>Doležal</i>	ING. JIŘÍ DOLEŽEL, Ph.D. <i>Doležal</i>	ING. MAREK FIALA <i>Fiala</i>	
KRAJ: ÚSTECKÝ	POVĚŘENÝ OÚ: KÚ Ústeckého kraje	OBECE: CHABAŘOVICE	
Rekonstrukce ŽST Chabařovice		ZAK. ČÍSLO MCO	20 - 072 - 233 - UR
		ÚČEL	DÚR
		DATUM	PROSINEC 2021
		FORMÁT	7x4A
		SO 12-20-01 TÚ Ústí nad Labem západ - Chabařovice, most v ev. km 10,037	MĚŘÍTKO
VÝKRES STÁVAJÍCÍHO STAVU - PŮDORYS		ČÁST	POŘ.Č.
		D.2.1.4	2.2.1