


SO 13-20-01 ŽST Chabařovice, most ev. km 10,798  
Nový stav - půdorys 1:100

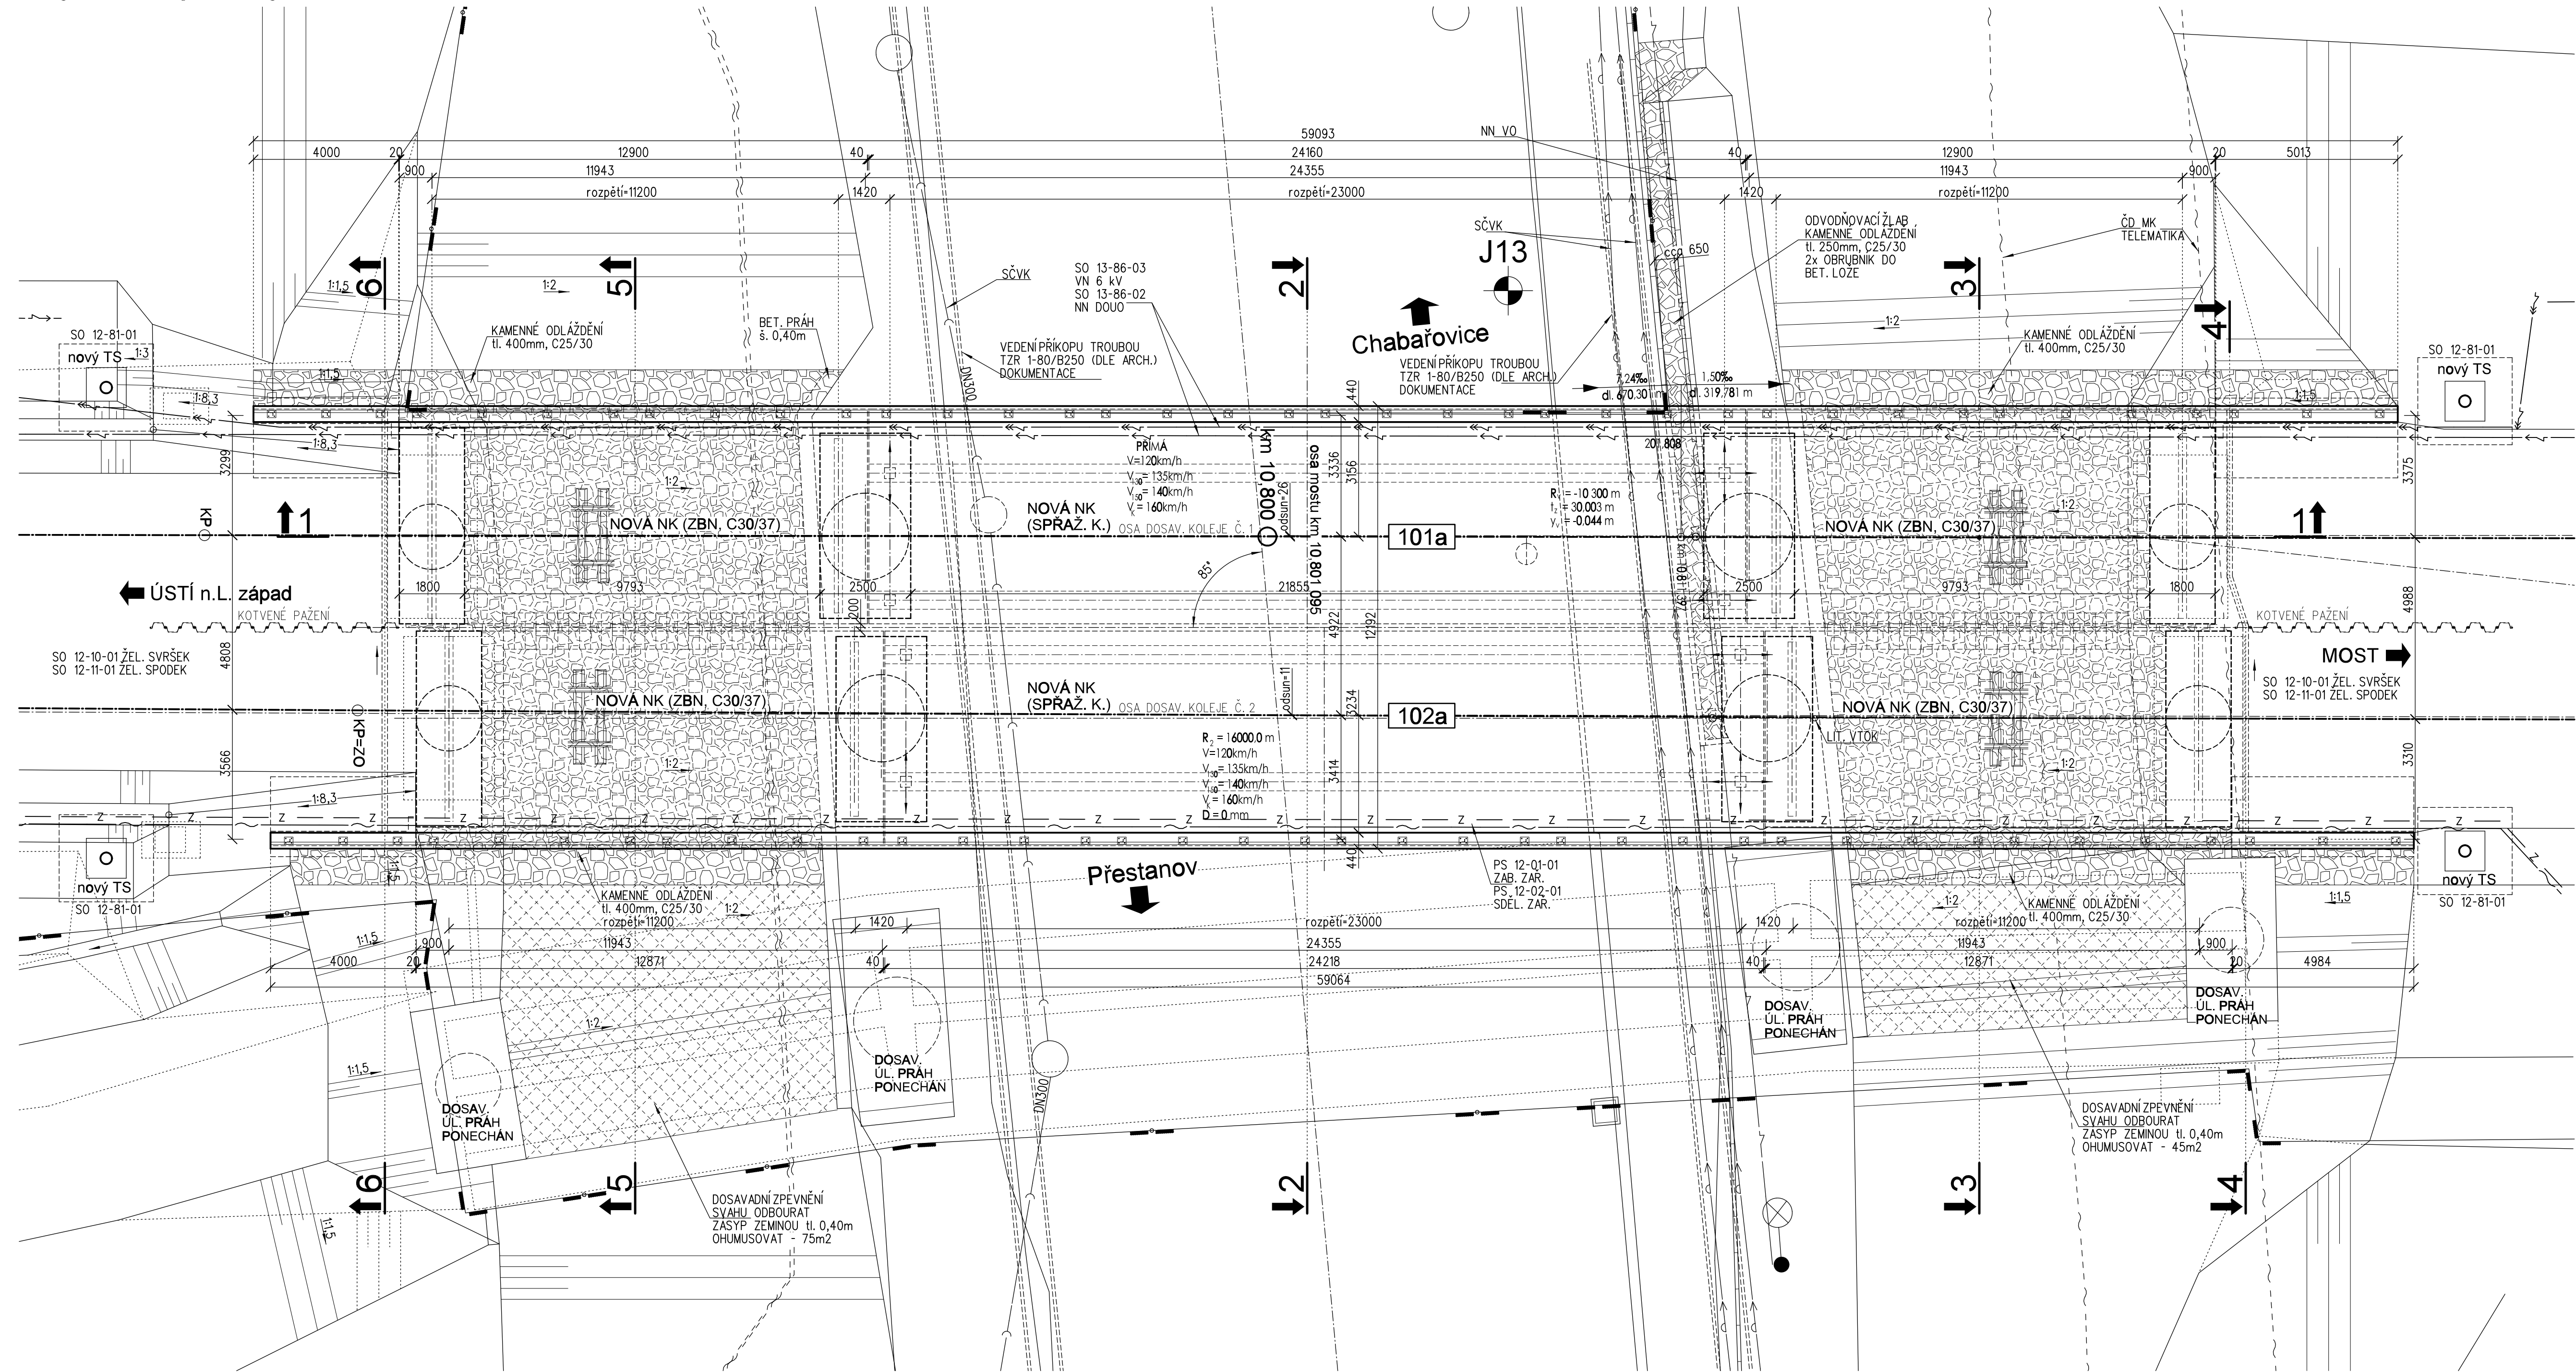


		ČÍSLO SOUPRAVY:	
		PO PŘIPOMÍNKOVÉM ŘÍZENÍ	
REVIZE Č.	DATUM	ZMĚNA	

**MORAVIA CONSULT Olomouc a.s.**  
LEGIONÁŘSKÁ 1085/8, 779 00 Olomouc

tel.: +420 585 570 444  
IDS: kjae9nd  
e-mail: moravia@moravia.cz  
http://www.moravia.cz

**SUDOP PRAHA**

Ošlanská 1a  
130 00 Praha 3  
Česká republika  
tel.: +420 267 094 111  
IDDS: nd9sqfy  
e-mail: praha@sudop.cz

**SUDOP EU**

Ošlanská 1a  
130 00 Praha 3  
Česká republika  
tel.: +420 477 012 250  
IDDS: gl4v9x7  
e-mail: info@sudop.eu

OBJEDNATEL		Správa železnic, státní organizace	
		Díazdění 1003/7, 110 00 Praha 1 - Nové Město	
HLAVNÍ INŽENÝR PROJEKTU		ING. JAN LEHNERT	VEDOUcí TÝMU:
ODPOVĚDNÝ PROJ. OBJ., PS		NAV/RHL, VYPRACOVAL	ING. PETR JEMELKA
ING. PETR VACHUTKA		ING. PETR VACHUTKA	KONTROLOVAL
KRAJ: ÚSTECKÝ		POVĚŘENÝ OÚ: ÚSTÍ nad Labem	ING. JIŘÍ DOLEŽEL Ph.D.
		OBEC: CHABAŘOVICE	
		ZAK. ČÍSLO MCO	20 - 072 - 233 - UR
		ÚČEL	DŮR
		DATUM	PROSINEC 2021
		FORMÁT	10 A4
		MĚŘITKO	1: 100
		ČÁST	POŘ.Č.
		D.2.1.4	2.3.1