


VÝKRES NOVÉHO STAVU - PŘÍČNÝ ŘEZ

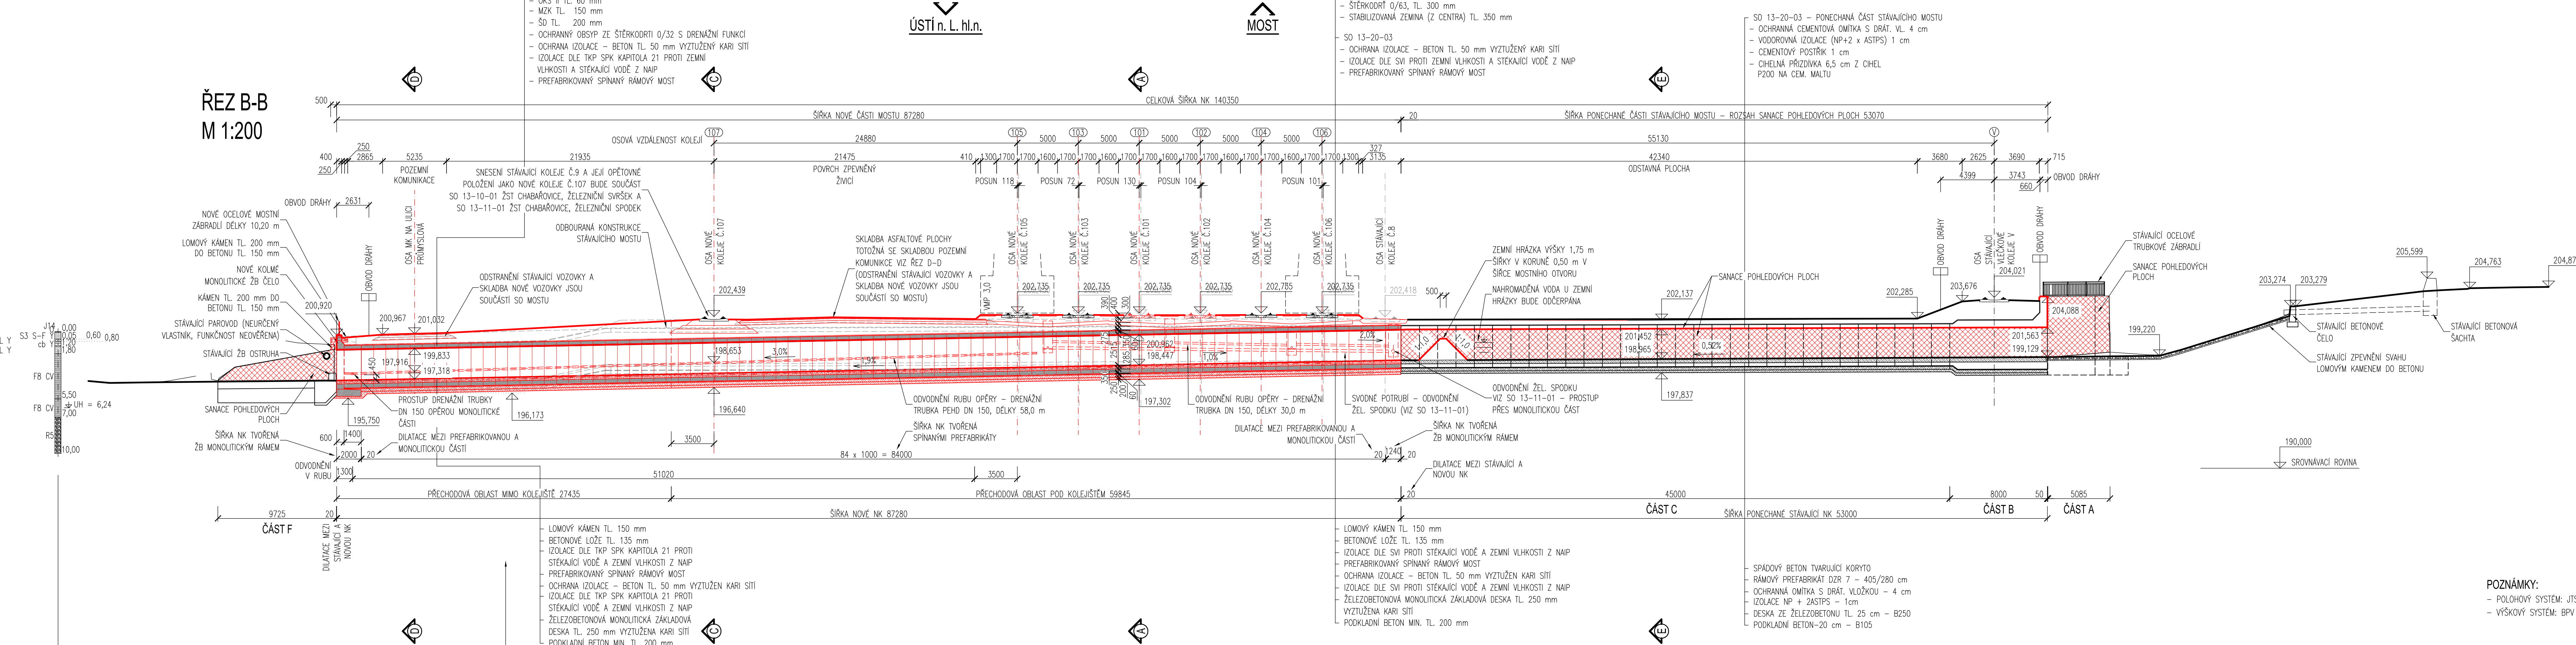

ČÍSLO SOUPRAVY:		
PO PŘIPOMÍNKOVÉM ŘÍZENÍ		
REVIZE Č.	DATUM	ZMĚNA

MORAVIA CONSULT Olomouc a.s.
LEGIONÁŘSKÁ 1085/8 , 779 00 Olomouc
tel.: +420 585 570 444
IDS: kje9md
e-mail: moravia@moravia.cz
http://www.moravia.cz

SUDOP PRAHA
Olšanská 1a
130 80 Praha 3
Česká republika
tel.: +420 267 094 111
IDS: nd9sqly
e-mail : praha@sudop.cz

SUDOP EU
Olšanská 1a
130 00 Praha 3
Česká republika
tel.: +420 477 012 250
IDS: gi4w9x7
e-mail : info@sudop.eu

OBJEDNATEL Správa železnic, státní organizace Dlažďená 1003/7, 110 00 Praha 1 - Nové Město		
HLAVNÍ INŽENÝR PROJEKTU	ING. JAN LEHNERT	VEDOUcí TÝMU: ING. PETR JEMELKA
ODPOVĚDNÝ PROJEKTANT	ING. JIŘÍ DOLEŽEL, Ph.D.	KONTROLOVAL ING. JIŘÍ DOLEŽEL, Ph.D.
KRAJ: ÚSTECKÝ	POVĚŘENÝ OÚ: KÚ Ústeckého kraje	OBEC: Chabařovice
Rekonstrukce ŽST Chabařovice		ZAK. ČÍSLO MCO 20 - 072 - 233 - UR
		ÚČEL DÚR
		DATUM PROSINEC 2021
		FORMÁT 6x4
SO 13-20-03 ŽST Chabařovice, most v ev. km 11,610		MĚŘÍTKO 1:200
Výkres nového stavu - příčný řez		ČÁST D.2.1.4 POR.Č. 2.3.5

POZNÁMKY:
- POLOHOVÝ SYSTÉM: JTSK
- VÝŠKOVÝ SYSTÉM: BPV