


ÚSTÍ NAD LABEM

ZÁPAD

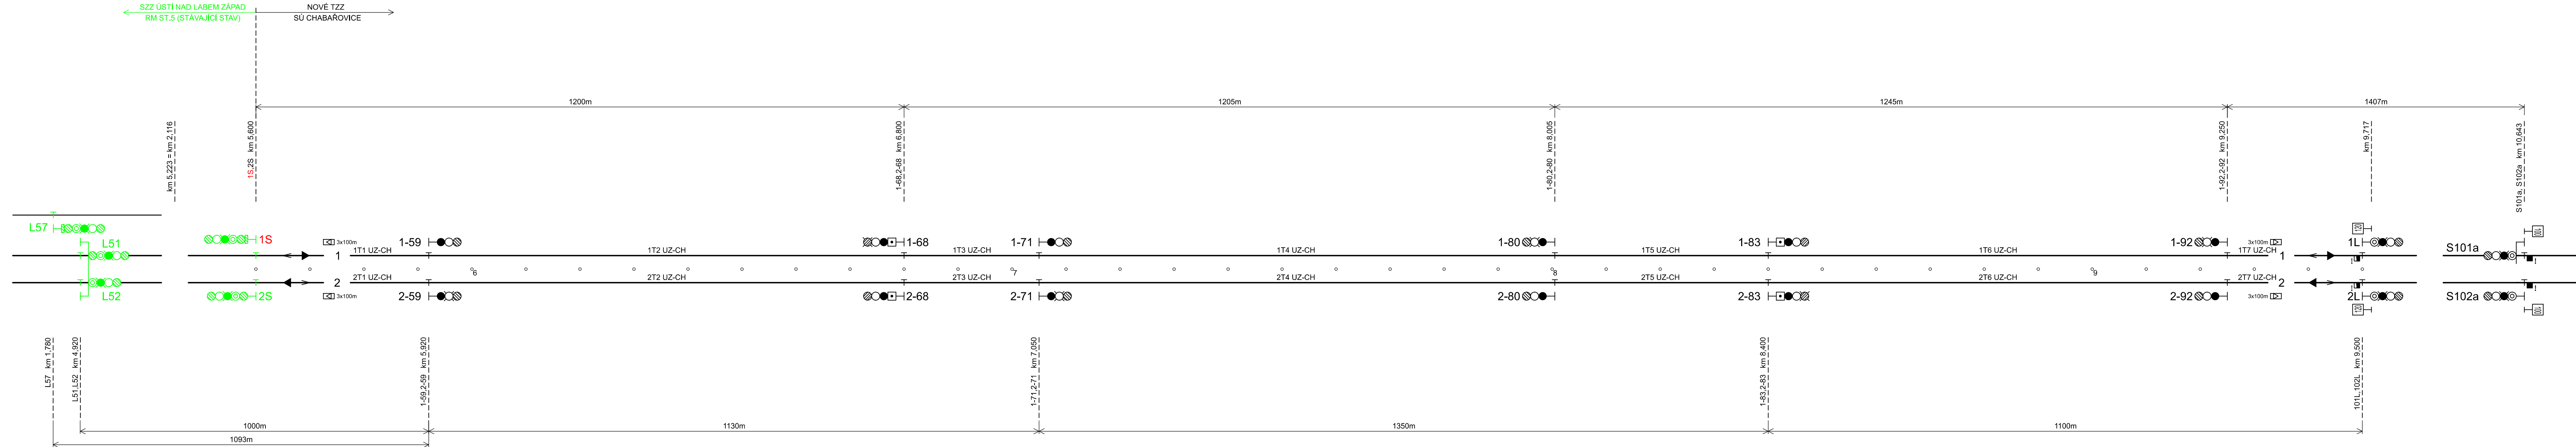

TRAŤOVÁ RYCHLOST 120 km/h  
ZÁBRZDNÁ VZDÁLENOST 1000 m

LEGENDA  
zelenou barvou značen zachovávaný stav

BOHOSUDOV,  
OBVOD CHABAŘOVICE

			ČÍSLO SOUPRAVY:
		PO PŘIPOMÍNKOVÉM ŘÍZENÍ	
REVIZE Č.	DATUM	ZMĚNA	

**MCO** MORAVIA CONSULT Olomouc a.s.  
LEGIONÁŘSKÁ 1085/8 , 779 00 Olomouc  
tel.: +420 585 570 444  
IDS: kje9md  
e-mail: moravia@moravia.cz  
http://www.moravia.cz

**SUDOP PRAHA**  
Olšanská 1a  
130 80 Praha 3  
Česká republika  
tel.: +420 267 094 111  
IDS: nd9sqfy  
e-mail : praha@sudop.cz

**SUDOP EU**  
Olšanská 1a  
130 00 Praha 3  
Česká republika  
tel.: +420 477 012 250  
IDS: gj4w9x7  
e-mail : info@sudopeu.cz

OBJEDNATEL Správa železnic, státní organizace Díazděná 1003/7, 110 00 Praha 1 - Nové Město		VEDOUcí TÝMU: ING. PETR JEMELKA	
HLAVNÍ INŽENÝR PROJEKTU ING. JAN LEHNERT	ING. JAN LEHNERT	KONTROLOVAL Ing. Jaroslav Dytrych	Ing. Jaroslav Dytrych
ODPOVĚDNÝ PROJEKTANT Ing. Martin Raibr	ING. PETR VRÁBEL	OBEC: CHABAŘOVICE, CHLUMEC, ÚSTÍ N.L.	
KRAJ: ÚSTECKÝ		POVĚŘENÝ OÚ: ÚSTÍ NAD LABEM	
Rekonstrukce ŽST Chabařovice		ZAK. ČÍSLO MCO	20 - 072 - 233 - UR
		ÚČEL	DÚR
		DATUM	PROSINEC 2021
		FORMÁT	6 A4
ŽELEZNIČNÍ ZABEZPEČOVACÍ ZAŘÍZENÍ		MEŘITKO	
Situční schéma Ústí n.L. Západ - Bohosudov		ČÁST D.1.1	POR.Č. 3.1