


ÚSTÍ NAD LABEM - ZÁPAD

CHABAŘOVICE

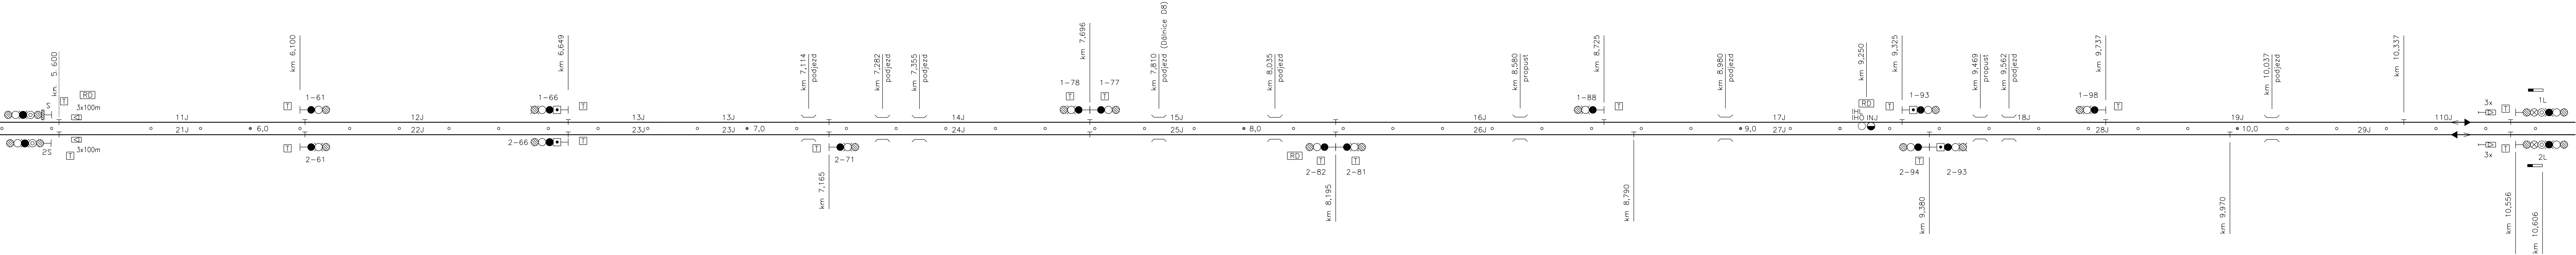

TRAŤOVÁ RYCHLOST 120 km/h  
ZÁBRZDNÁ VZDÁLENOST 1000 m



			ČÍSLO SOUPRAVY:
		PO PŘIPOMÍNKOVÉM ŘÍZENÍ	
REVIZE Č.	DATUM	ZMĚNA	

**MORAVIA CONSULT Olomouc a.s.**  
LEGIONÁŘSKÁ 1085/8 , 779 00 Olomouc

tel.: +420 585 570 444  
IDS: kjee9md  
e-mail: moravia@moravia.cz  
http://www.moravia.cz

**SUDOP PRAHA**

Olišanská 1a  
130 80 Praha 3  
Česká republika  
tel.: +420 267 094 111  
IDDS: nd9sqfy  
e-mail : praha@sudop.cz

**SUDOP EU**

Olišanská 1a  
130 00 Praha 3  
Česká republika  
tel.: +420 477 012 250  
IDDS: gi4w9x7  
e-mail : info@sudopeu.cz

OBJEDNATEL		Správa železnic, státní organizace	
		Díazděná 1003/7, 110 00 Praha 1 - Nové Město	
HLAVNÍ INŽENÝR PROJEKTU	ING. JAN LEHNERT	VEDOUcí TÝMU:	ING. PETR JEMELKA
ODPOVĚDNÝ PROJEKTANT	NAVRHL, VYPRACOVAL	KONTROLOVAL	
Ing. Martin Raibr	Ing. Petr Vrábel	Ing. Jaroslav Dytrych	
KRAJ: ÚSTECKÝ	POVĚŘENÝ OÚ: ÚSTÍ NAD LABEM	OBEC: CHABAŘOVICE, CHLUMEC, ÚSTÍ N.L.	
Rekonstrukce ŽST Chabařovice		ZAK. ČÍSLO MCO	20 - 072 - 233 - UR
		ÚČEL	DŮR
		DATUM	PROSINEC 2021
		FORMÁT	6 A4
ŽELEZNIČNÍ ZABEZPEČOVACÍ ZAŘÍZENÍ		MĚŘITKO	
Situační schéma Ústí n.L. Západ - Chabařovice (stávající stav)		ČÁST	POR.Č.
		D.1.1	4.1