


NOVÝ STAV - PŘÍČNÝ ŘEZ

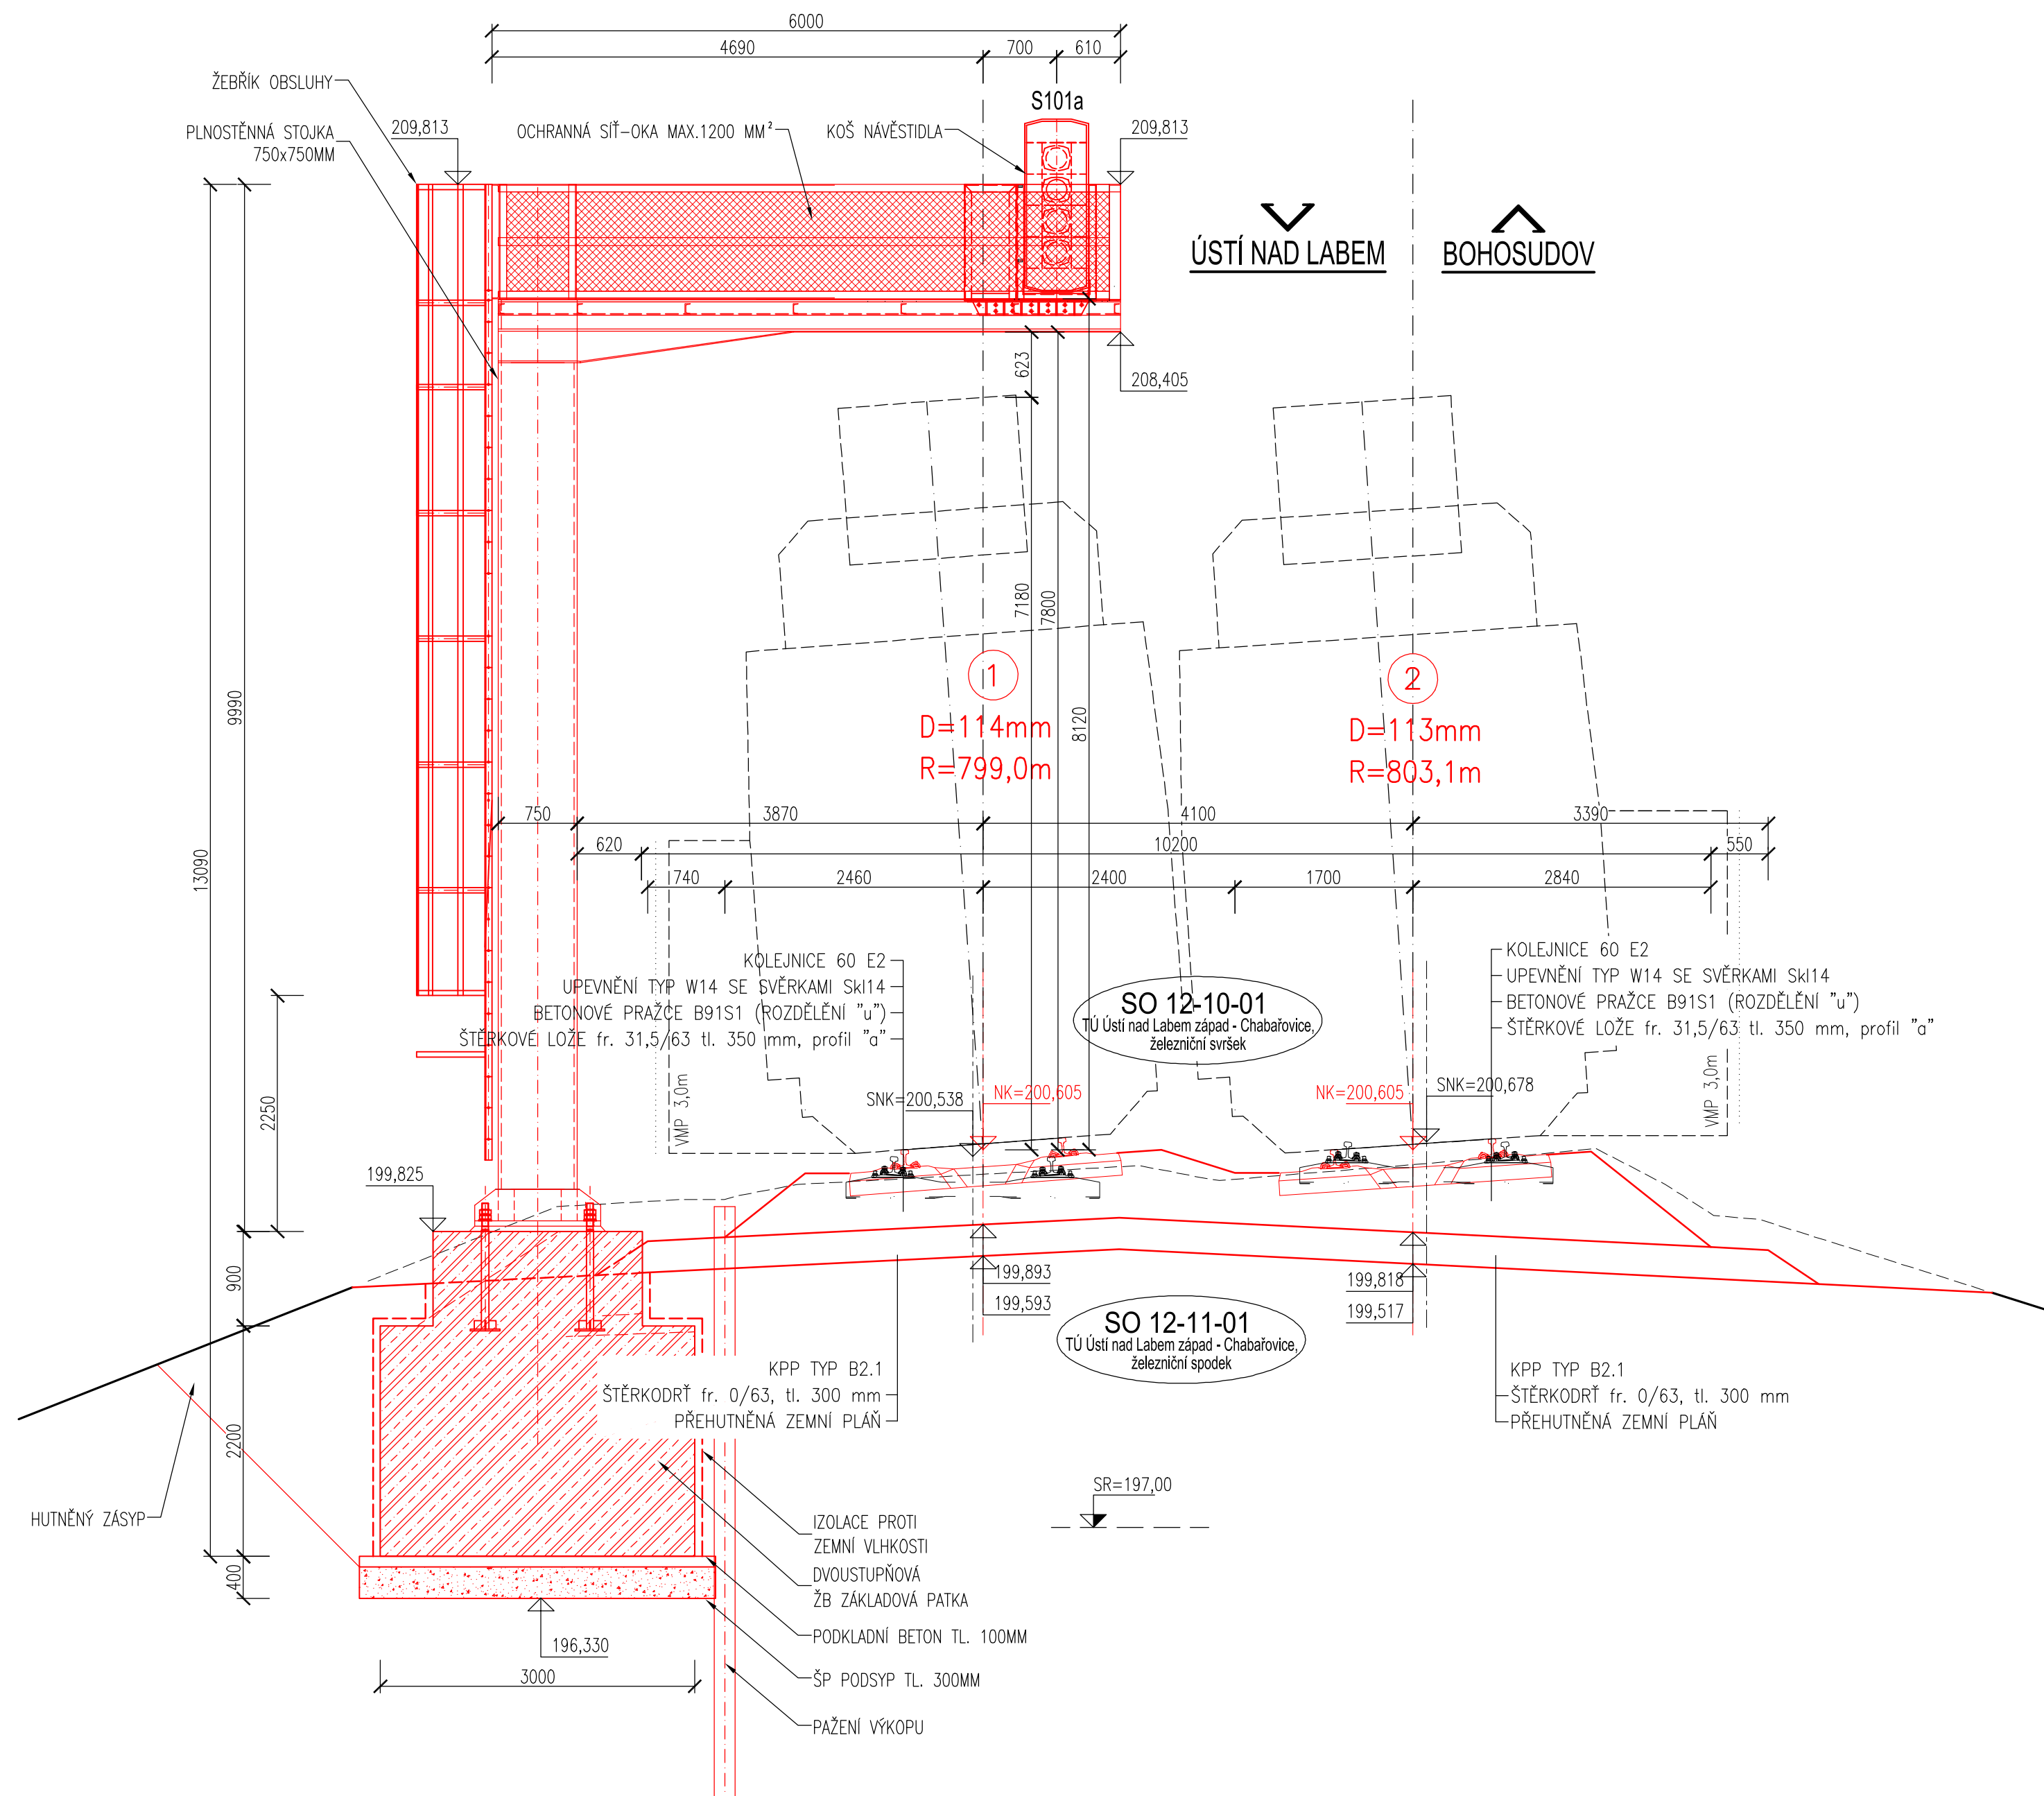


			ČÍSLO SOUPRAVY:
		PO PŘIPOMÍNKOVÉM ŘÍZENÍ	
REVIZE Č.	DATUM	ZMĚNA	

MCO MORAVIA CONSULT Olomouc a.s.
LEGIONÁŘSKÁ 1085/8 , 779 00 Olomouc

tel.: +420 585 570 444
IDS: kjee9md
e-mail: moravia@moravia.cz
<http://www.moravia.cz>

 **SUDOP
PRAHA**

 Olšanská 1a
130 00 Praha 3
Česká republika
tel.: +420 477 012 250
IDDS: g4w9x7
e-mail : info@sudopeu.cz

OBJEDNATEL		Správa železnic, státní organizace Dlážděná 1003/7, 110 00 Praha 1 - Nové Město	
HLAVNÍ INŽENÝR PROJEKTU	ING. JAN LEHNERT	VEDOUcí TÝMU: ING. PETR JEMELKA	
ODPOVĚDNÝ PROJEKTANT	NAVRHL, VYPRACOVAL	KONTROLOVAL	
ING. MIROSLAV KYSELA	ING. MIROSLAV KYSELA	ING. MARTN CHRÁSTEK	
KRAJ: ÚSTECKÝ	POVĚŘENÝ OÚ: ÚSTÍ NAD LABEM	OBEC: CHABAŘOVICE	
Rekonstrukce ŽST Chabařovice		ZAK. ČÍSLO MCO	20 - 072 - 233 - UR
		ÚČEL	DÚR
		DATUM	PROSINEC 2021
		FORMÁT	6 A4
SO 12-25-01 Krakorec v km 10,643		MĚŘÍTKO	1:50
NOVÝ STAV - PŘÍČNÝ ŘEZ		ČÁST D.2.1.4	POR.Č. 2.2

DOKUMENTI ZE ŽIVAT BOLIZE VE SMYSLU ŘÍŠIŠKÉ SMLOUVY O DÍLO ŽÁDNÁ JEHO ČÁST NEMŮŽE BÝT DLE ZÁKONA č. 121/2000 Sb. KOPÍROVÁNA NEBO JINAK ROZŠÍŘOVÁNA. BEZ SOUHLASU MORAVIA CONSULTING a.s.