
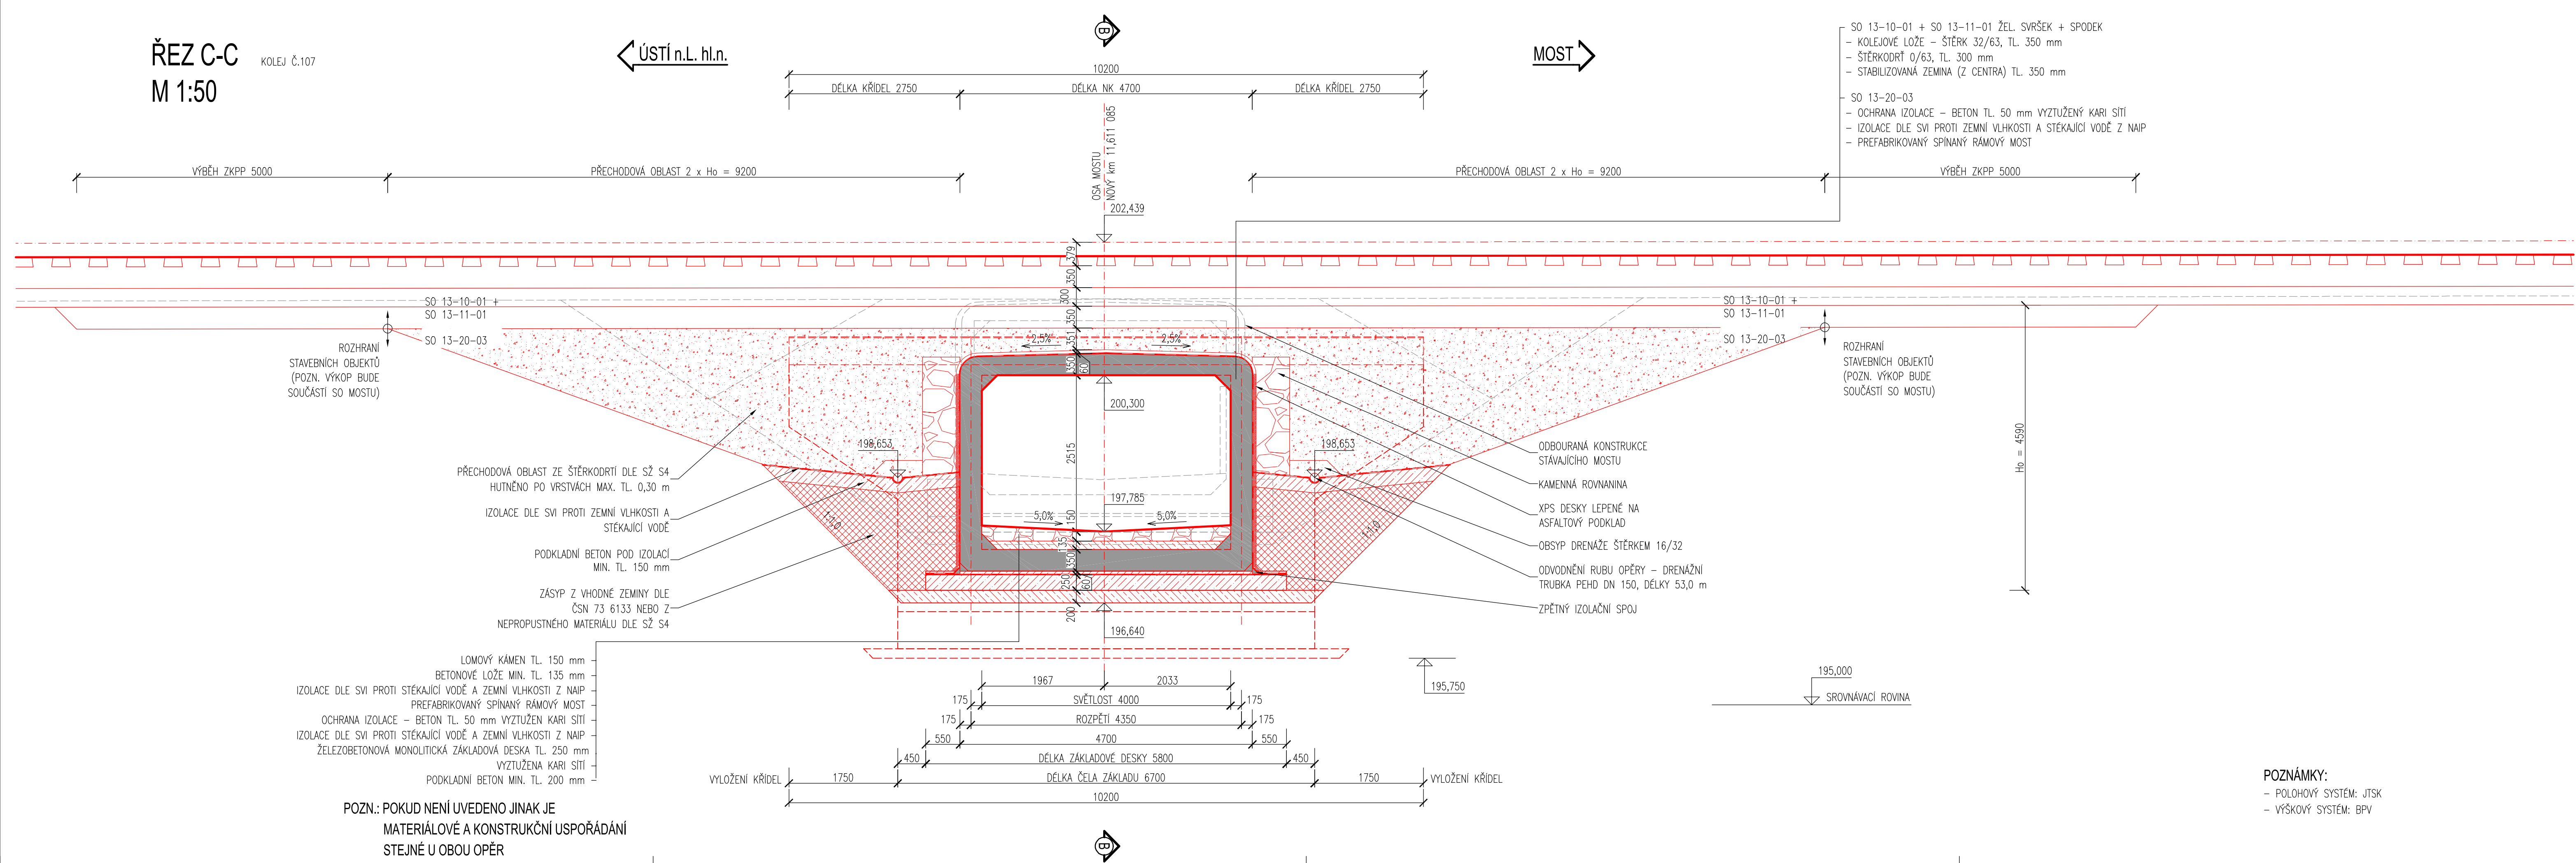


## VÝKRES NOVÉHO STAVU - PODÉLNÉ ŘEZY POD KOLEJIŠTĚM

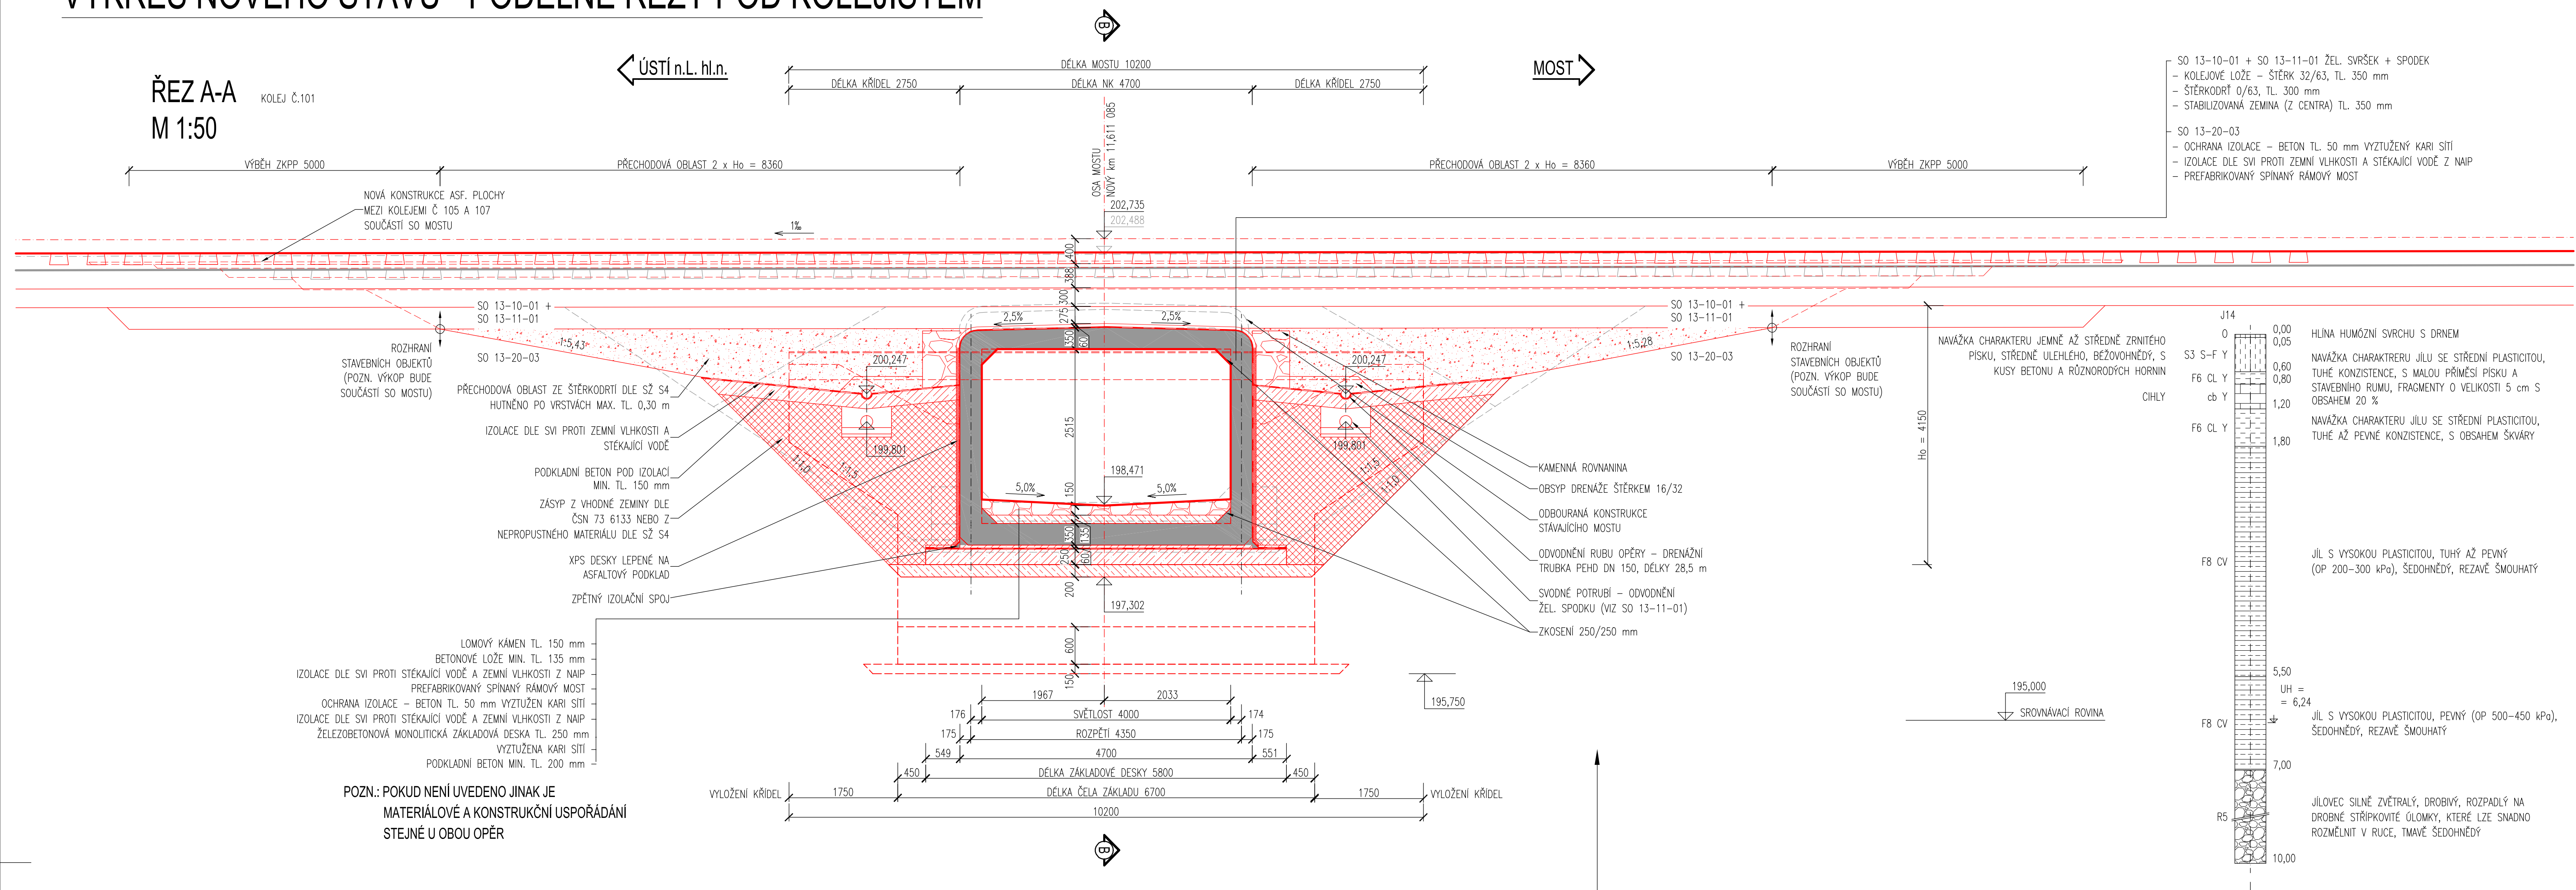


			ČÍSLO SOUPRAVY:
		PO PŘIPOMÍNKOVÉM ŘÍZENÍ	
REVIZE Č.	DATUM	ZMĚNA	

**MCO** MORAVIA CONSULT Olomouc a.s.  
LEGIONÁŘSKÁ 1085/8, 779 00 Olomouc

tel.: +420 585 570 444  
IDS: kje@md  
e-mail: moravia@moravia.cz  
<http://www.moravia.cz>

 **SUDOP  
PRAHA**

Ošanská 1a  
130 80 Praha 3  
Česká republika  
tel.: +420 267 094 111  
IDDS: ndsqfy  
e-mail : praha@sudop.cz

 **SUDOEU**  
Olšanská 1a  
130 00 Praha 3  
Česká republika  
tel.: +420 477 012 250  
IDDS: g14w9x7  
e-mail: [info@sudoeu.cz](mailto:info@sudoeu.cz)

OBJEDNATEL	Správa železnic, státní organizace Dlážděná 1003/7, 110 00 Praha 1 - Nové Město		
HLAVNÍ INŽENÝR PROJEKTU	ING. JAN LEHNERT	VEDOUČÍ TÝMU: ING. PETR JEMELKA	
ODPOVĚDNÝ PROJEKTANT	NAVRHL. VYPRACOVAL	KONTROLOVAL	
ING. JIŘÍ DOLEŽEL, Ph.D.	ING. MAREK FIALA	ING. JIŘÍ DOLEŽEL, Ph.D.	
KRAJ: ÚSTECKÝ	POVĚŘENÝ OÚ: KÚ Ústeckého kraje	OBEC: Chabařovice	
<h1 style="text-align: center;">Rekonstrukce ŽST Chabařovice</h1> <p>SO 13-20-03 ŽST Chabařovice, most v ev. km 11,610</p> <p>Výkres nového stavu - podélné řezy pod kolejíštěm</p>		ZAK. ČÍSLO MDO	20 - 072 - 233 - UR
		ÚČEL	DŮR
		DATUM	PROSINEC 2021
		FORMÁT	10xA4
		MĚŘÍTKO	1:50
ČÁST	POŘ.Č.	D.2.1.4	2.3.2