



SITUACE V RASTROVÉ MAPĚ 1:10000
Varianta 1 - 1. část

 

- LEGENDA:
- OPAVA Směr trati
- LEGENDA BAREV:
- Navržené úpravy - trať Přerov - Bohumín
 - Navržené úpravy - trať Opava - Frýdek-Místek
 - Navržené úpravy - stavba VRT
 - Navržené úpravy - ostatní koleje
- Souřadnicový systém: S-JTSK
Výškový systém: Bpv

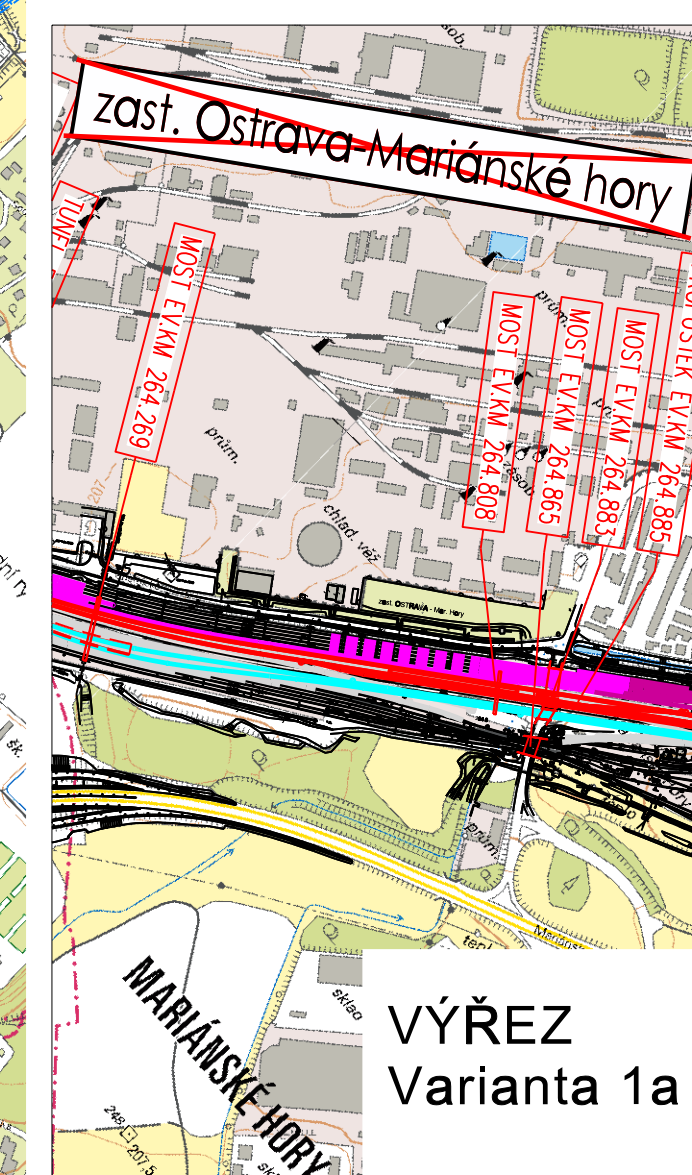

REVIZE Č.			DATUM	ZMĚNA	ČÍSLO SOUPRAVY:

MCO MORAVIA CONSULT Olomouc a.s.
LEGIONÁRSKÁ 1085/8, 779 00 Olomouc
tel.: +420 585 570 444
fax: +420 585 570 412
e-mail: moravia@moravia.cz
http://www.moravia.cz

OBJEDNATEL SZDC Správa železniční dopravní cesty, státní organizace Stavební správa východ, Nerudova 1, 772 58 OLOMOUČ		G. ŘEDITEL MORAVIA CONSULT Olomouc a.s. ING. VÁCLAV KRATOCHVIL KONTROLOVAL ING. JAN LEHNERT	
HLAVNÍ INŽENÝR PROJEKTU ING. PAVEL ŠÚDRICH	ING. PAVEL ŠÚDRICH	ZAK. ČÍSLO MCO	15-081-234-SP
ODPOVĚDNÝ PROJ. OBJ., PS ING. ONDŘEJ POKORNÝ	ING. ONDŘEJ POKORNÝ	ÚČEL	STUDIE PROVEDITELNOSTI
KRAJ: MORAVSKOSLEZSKÝ	POVĚŘENÝ OÚ: OSTRAVA	DATUM	DUBEN 2016
"Studie proveditelnosti železničního uzlu Ostrava 2015"		FORMÁT	8 x A4
		MĚŘÍTKO	1:10 000
		ČÁST	POR.Č.
SITUACE V RASTROVÉ MAPĚ Varianta 1 - 1. část		B.1.2	2.1