
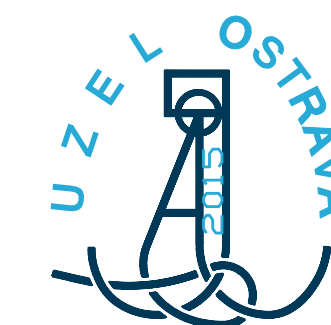


SITUACE V RASTROVÉ MAPĚ 1:10000

Varianta 1 - 2. část

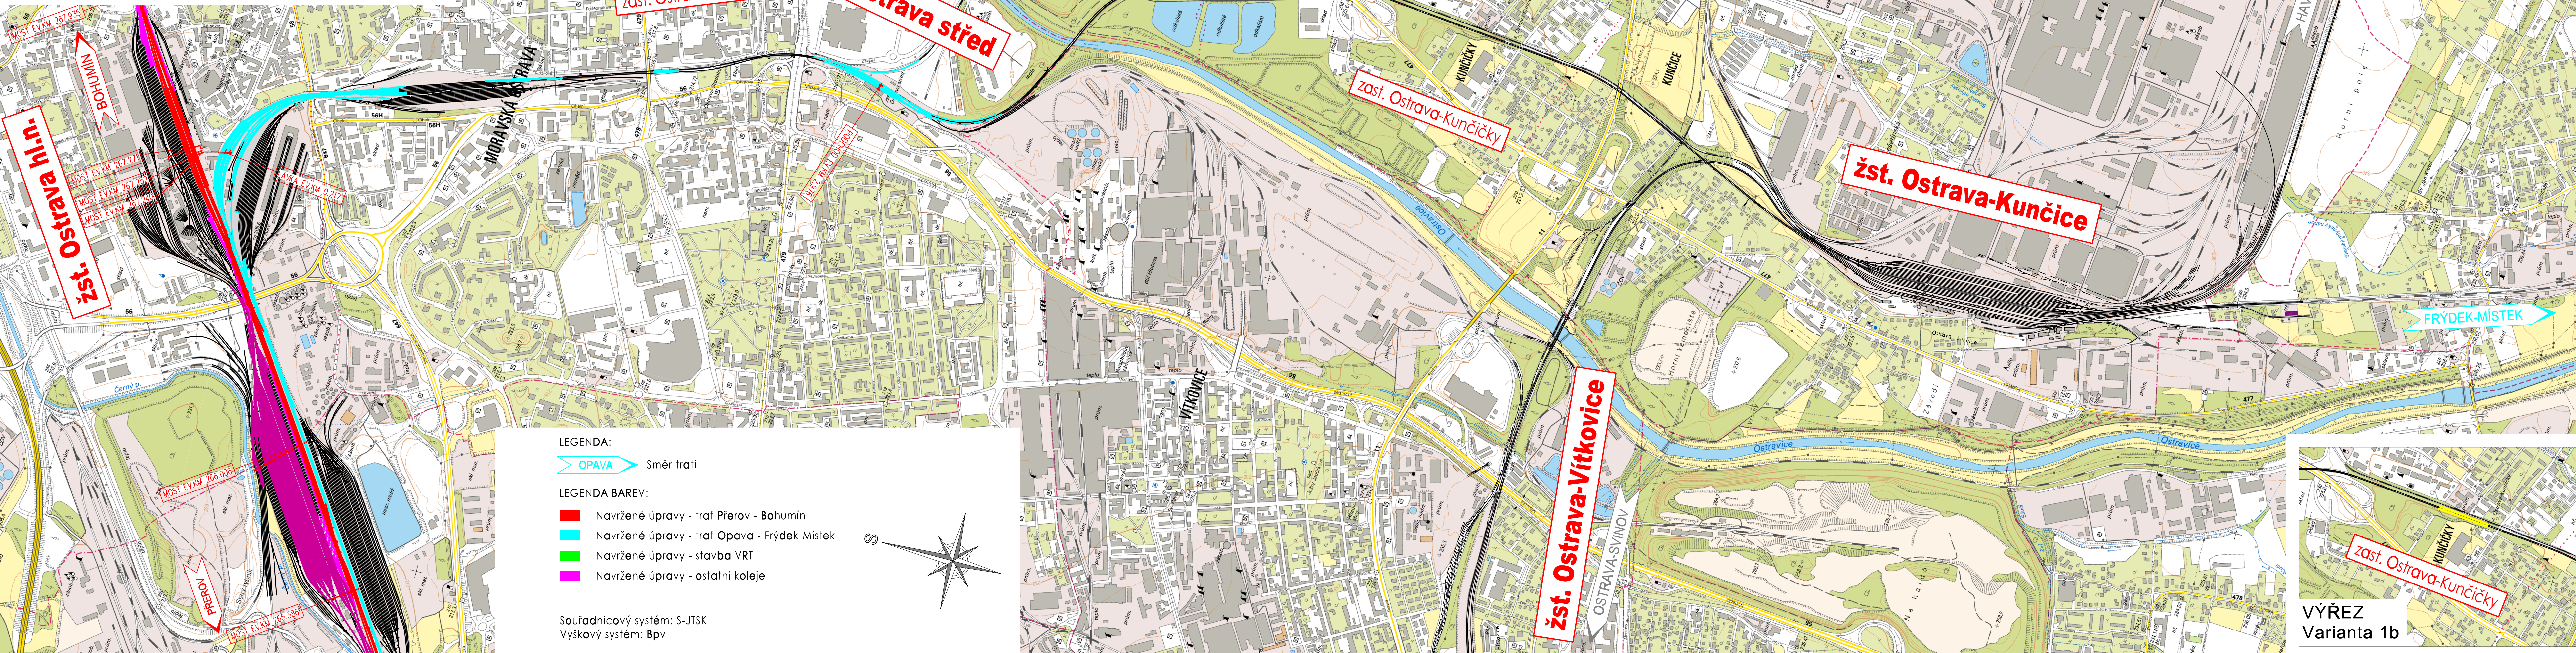

			ČÍSLO SOUPRAVY:
REVIZE Č.	DATUM	ZMĚNA	

MCO MORAVIA CONSULT Olomouc a.s.
LEGIONÁRSKA 1085/8, 779 00 Olomouc

tel.: +420 585 570 44-
fax: +420 585 570 41-
e-mail: moravia@moravia.cz
<http://www.moravia.cz>

OBJEDNATEL	 Správa železniční dopravní cesty, státní organizace Stavební správa východ, Nerudova 1, 772 58 OLOMOUC		
HLAVNÍ INŽENÝR PROJEKTU	ING. PAVEL ŠUDŘICH <i>Šudřich</i>	G. ŘEDITEL MORAVIA CONSULT Olomouc a. ING. VACLAV KRATOCHVIL	
ODPOVĚDNÝ PROJ. OBJ., PS	NAVRHL, VYPRACOVAL	KONTROLOVAL	
ING. ONDŘEJ POKORNÝ <i>HP</i>	ING. ONDŘEJ POKORNÝ <i>HP</i>	ING. JAN LEHNERT <i>Lehnert</i>	
KRAJ: MORAVSKOSLEZSKÝ	POVĚŘENÝ OÚ: OSTRAVA	OBEČ: OSTRAVA	
<p>"Studie proveditelnosti železničního uzlu Ostrava 2015"</p>		ZAK. ČÍSLO MČO	15-061-234-SP
		ÚČEL	STUDIE PŘEVODITELNOSTI
		DATUM	DUBEN 2016
		FORMÁT	A4
		MĚŘÍTKO	1:10 000
<p>SITUACE V RASTROVÉ MAPĚ Varianta 1 - 2. část</p>		ČÁST	POŘ.Č.
		B.1.2	2.2