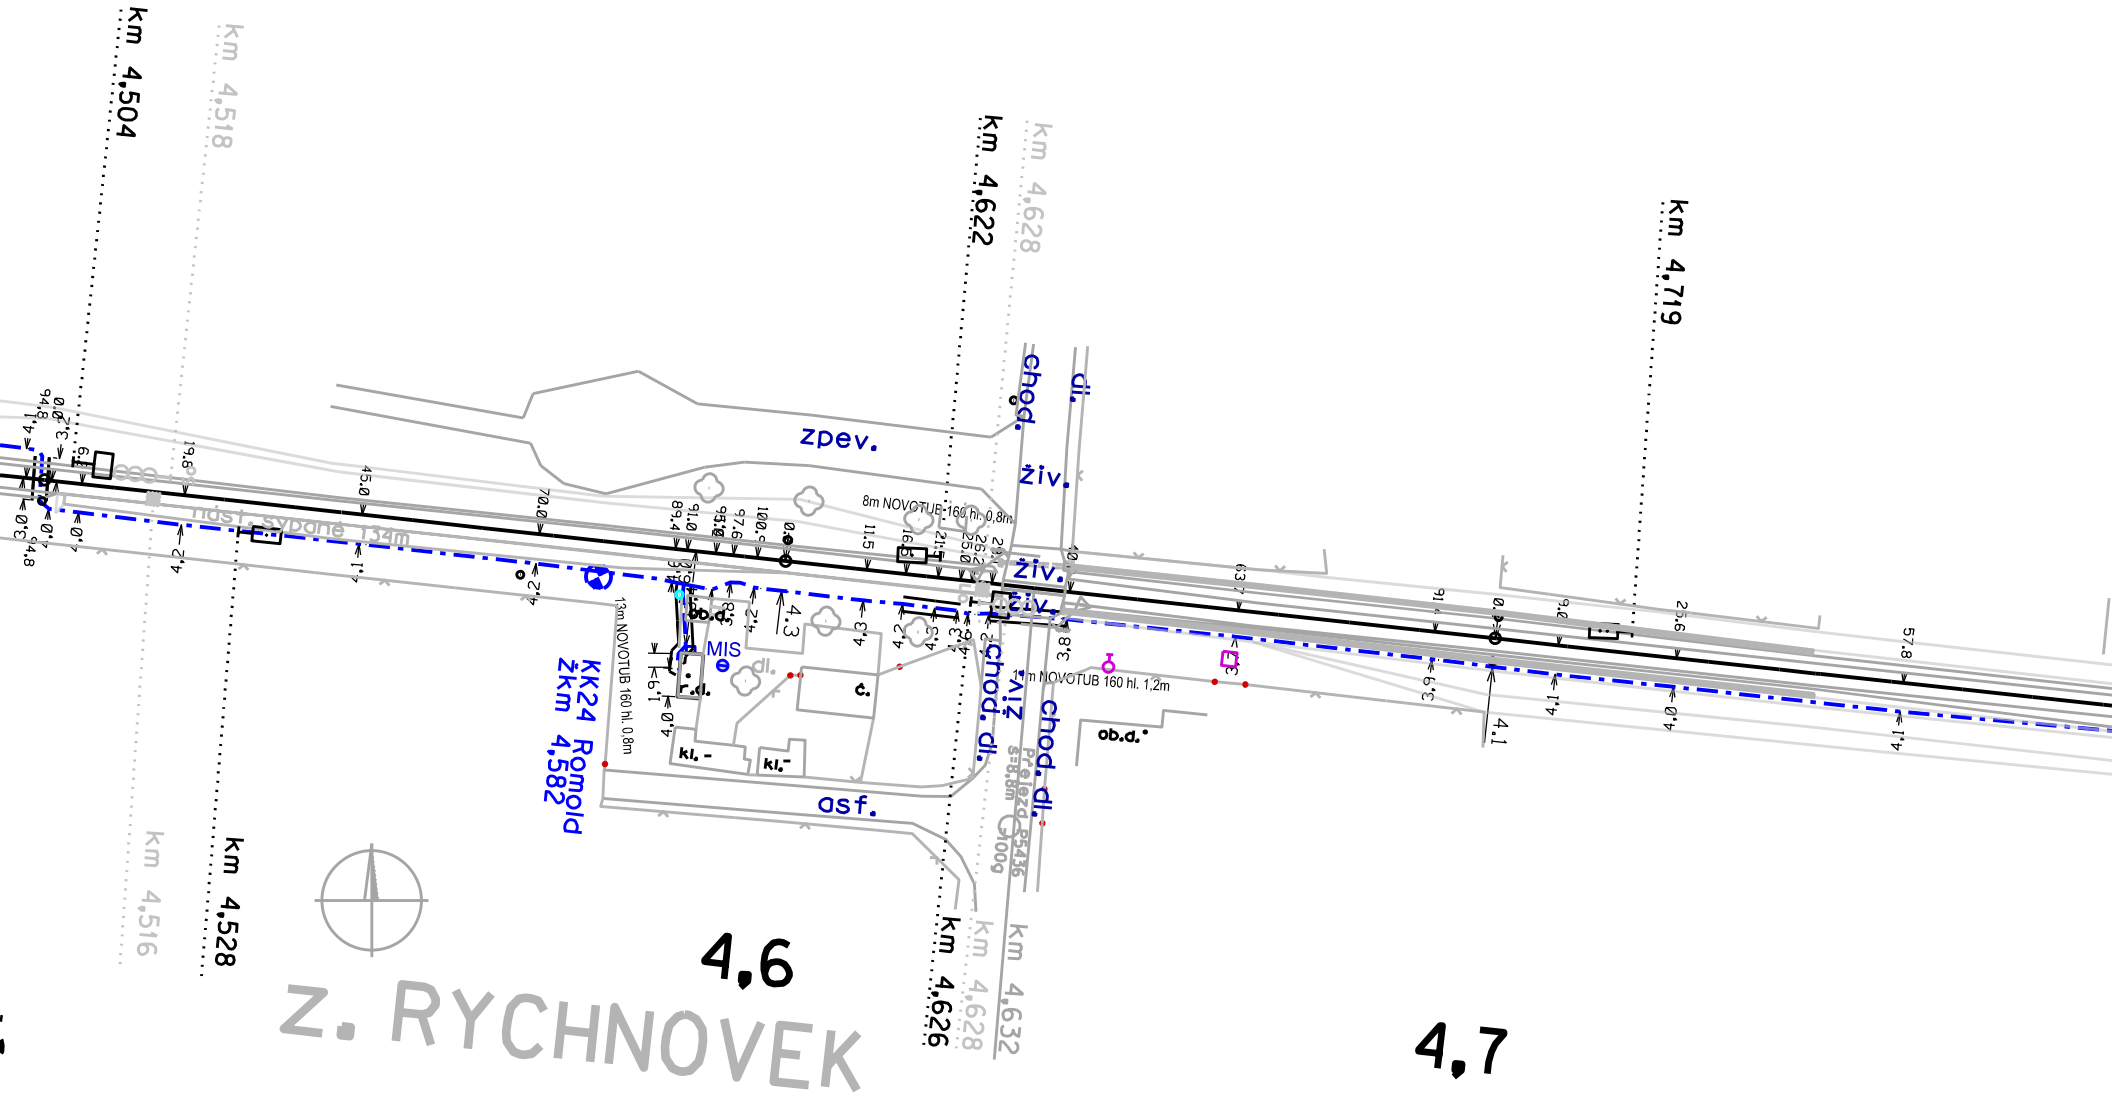

ČD-Telematika	Porucha č.								Jaroměř-Č.Skalice
	Oprava č.								L 23B
10XN0,8 HDPE M,Č	Platí od	II. 2020							Měřítko 1:1000