



OPRAVA MOSTU V KM 0,265 NA TRATI BZENEC - MORAVSKÝ PÍSEK
ŽELEZNIČNÍ SVRŠEK - PODÉLNÝ PROFIL
1:200/20

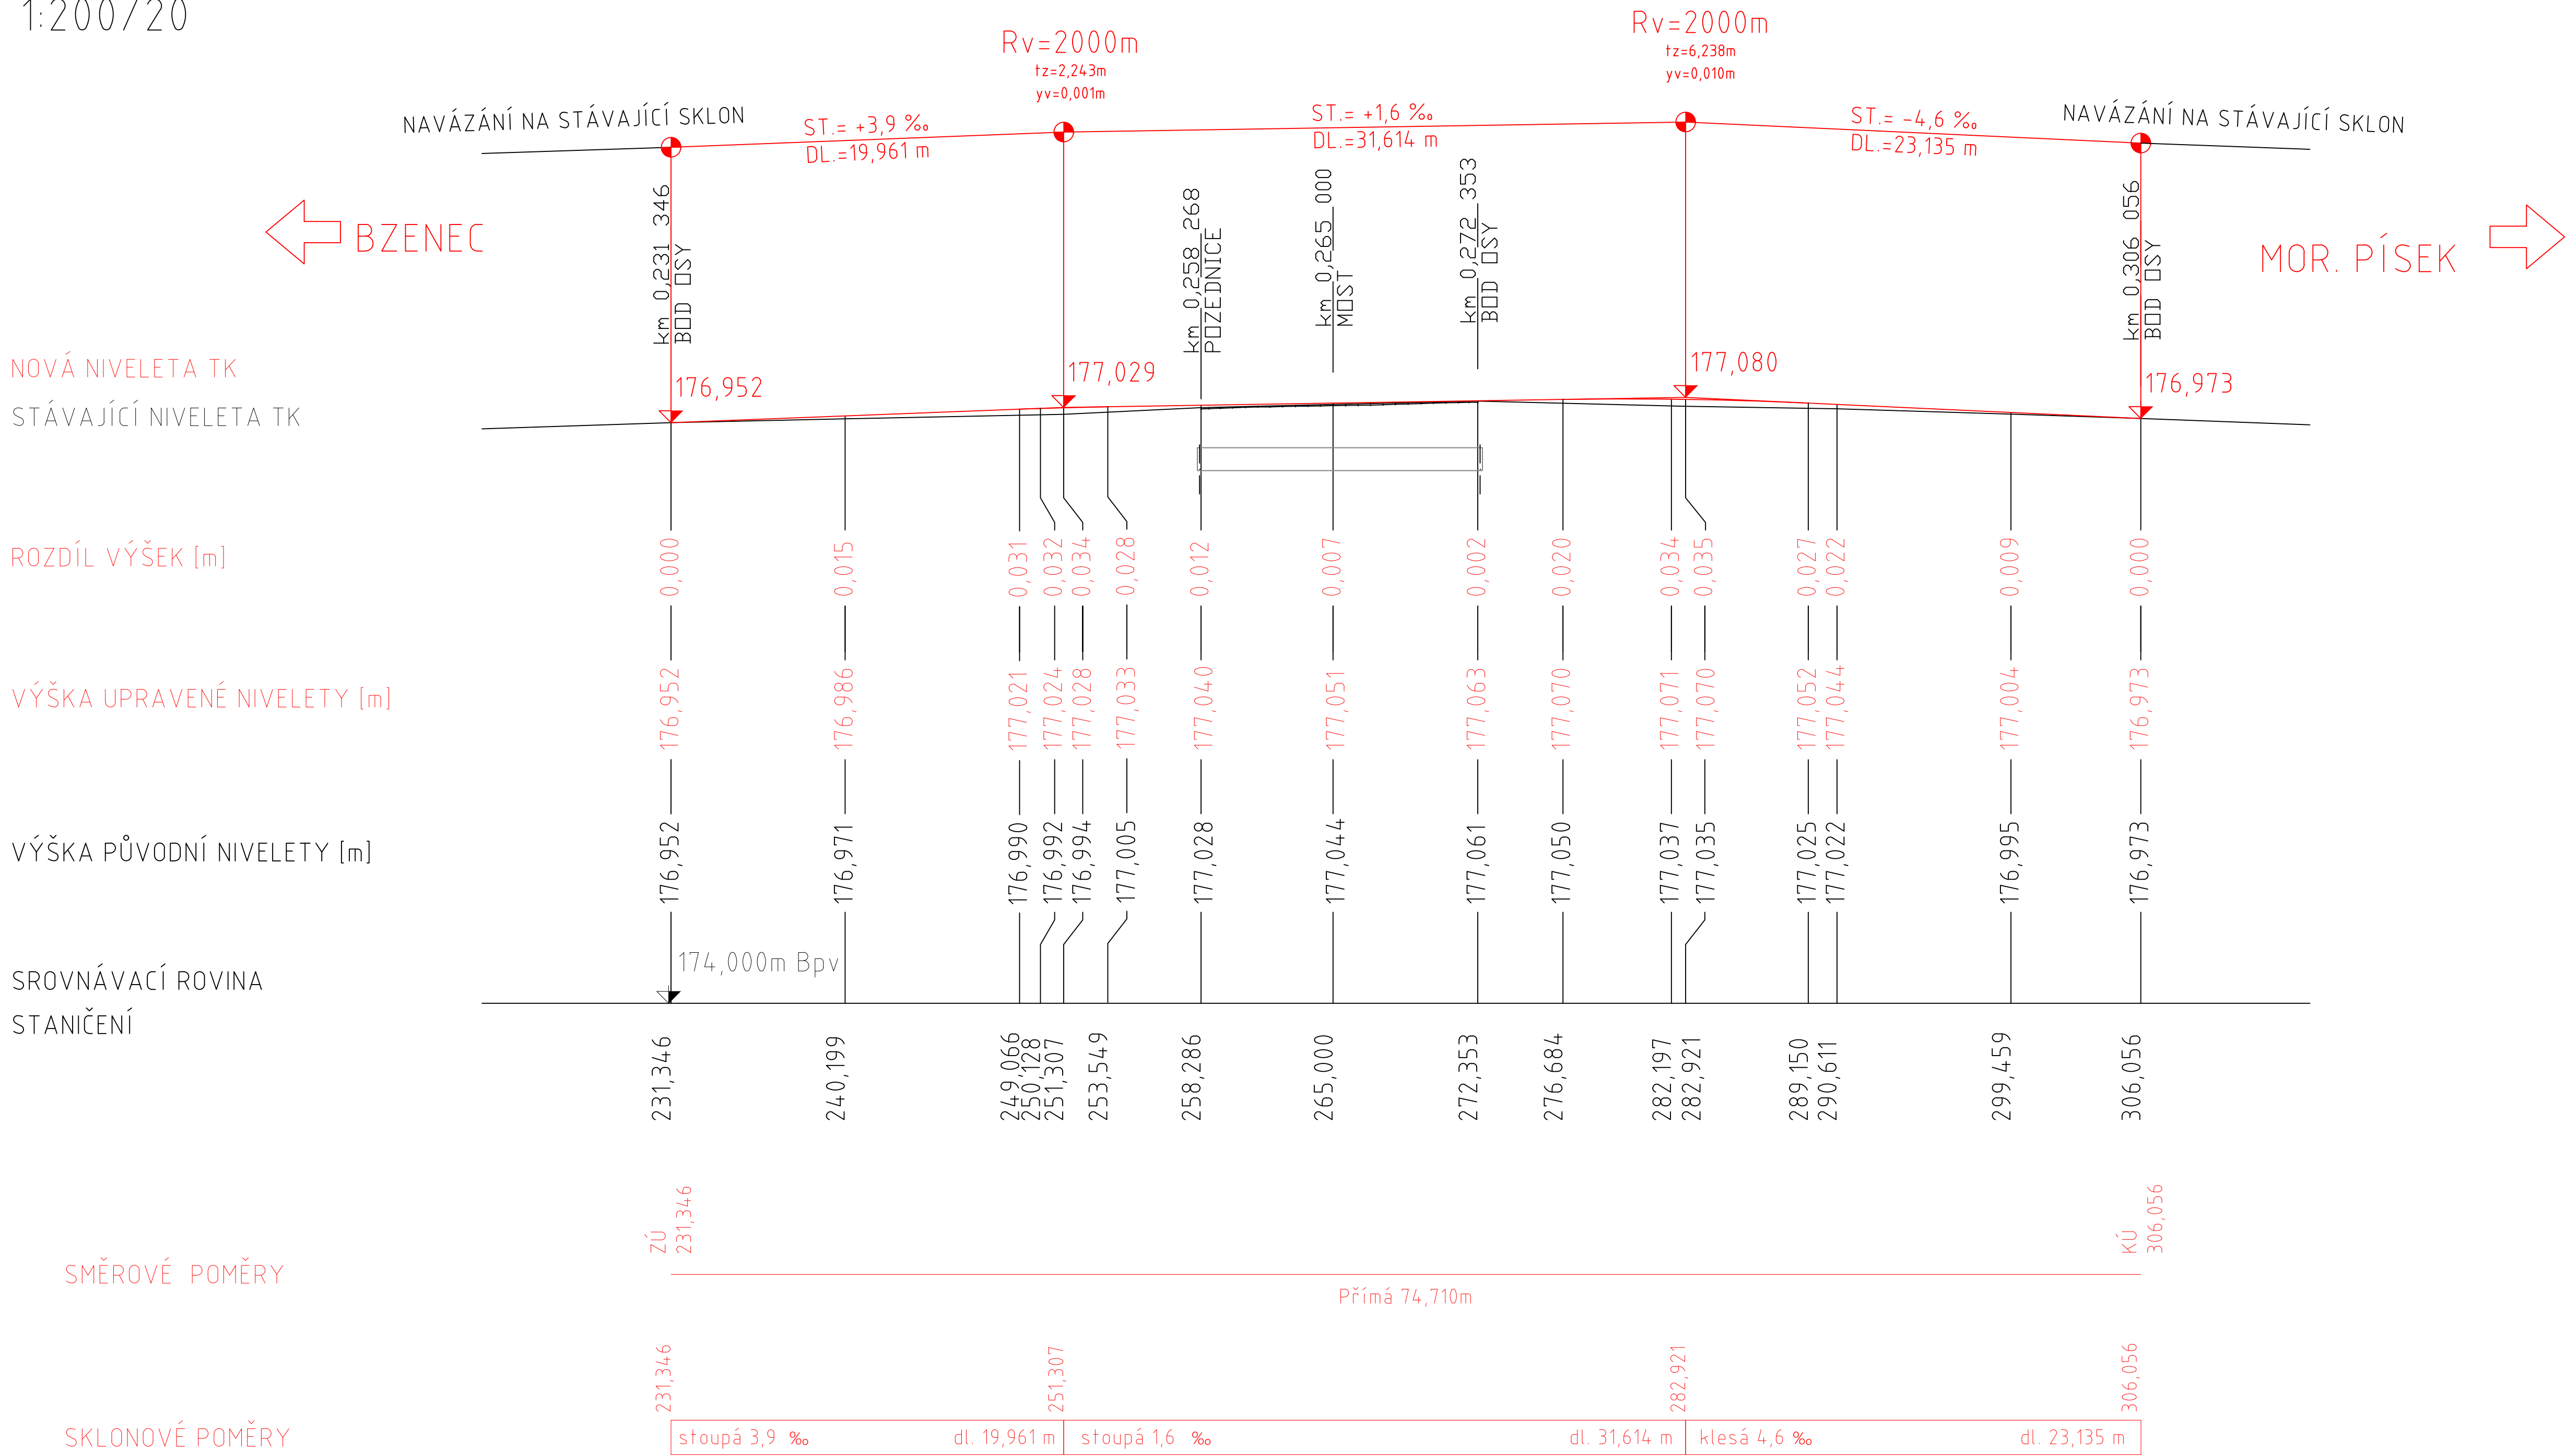

Souřadnicový systém: S-JTSK
Výškový systém: B.p.v.

OZNAČENÍ	PODROBNOSTI	DATUM	PODPIS
TABULKA ZMĚN			

TÚ 2306 Bzenec (mimo) - Moravský Písek (mimo)
DÚ 04 km 80,222 DÚ 2306 02 - Moravský Písek

Zodp. projektant zakázky:	Ing. Libor Kožík	Zhotovitel PD:	
Zodp. projektant:	Ing. Libor Kožík	 DOPRAVNÍ STAVBY F-PROJEKT-DOPRAVNÍ STAVBY s.r.o. Janičkova 4642/5d 79601 Prostějov	
Vypracoval:	Ing. Jaroslav Slezák		
Kontroloval:	Ing. Libor Kožík		
Kraj: Jihomoravský	K.ú.: Bzenec [617270]		
Objednatel: Správa železnic, s. o., OŘ Brno, Kounicova 26, 611 43 Brno		Stavba:	
Oprava mostu v km 0,265 na trati Bzenec - Moravský Písek		Datum:	03/2024
		Stupeň:	PDPS
		Číslo zakázky:	37-1043
		Měřítko:	1:200/20
Název části PD:		Část PD:	Číslo přílohy:
PODÉLNÝ PROFIL		D.2.1.1	02