


←
PROTIVÍN

Žst. Jince

→
ZDICE

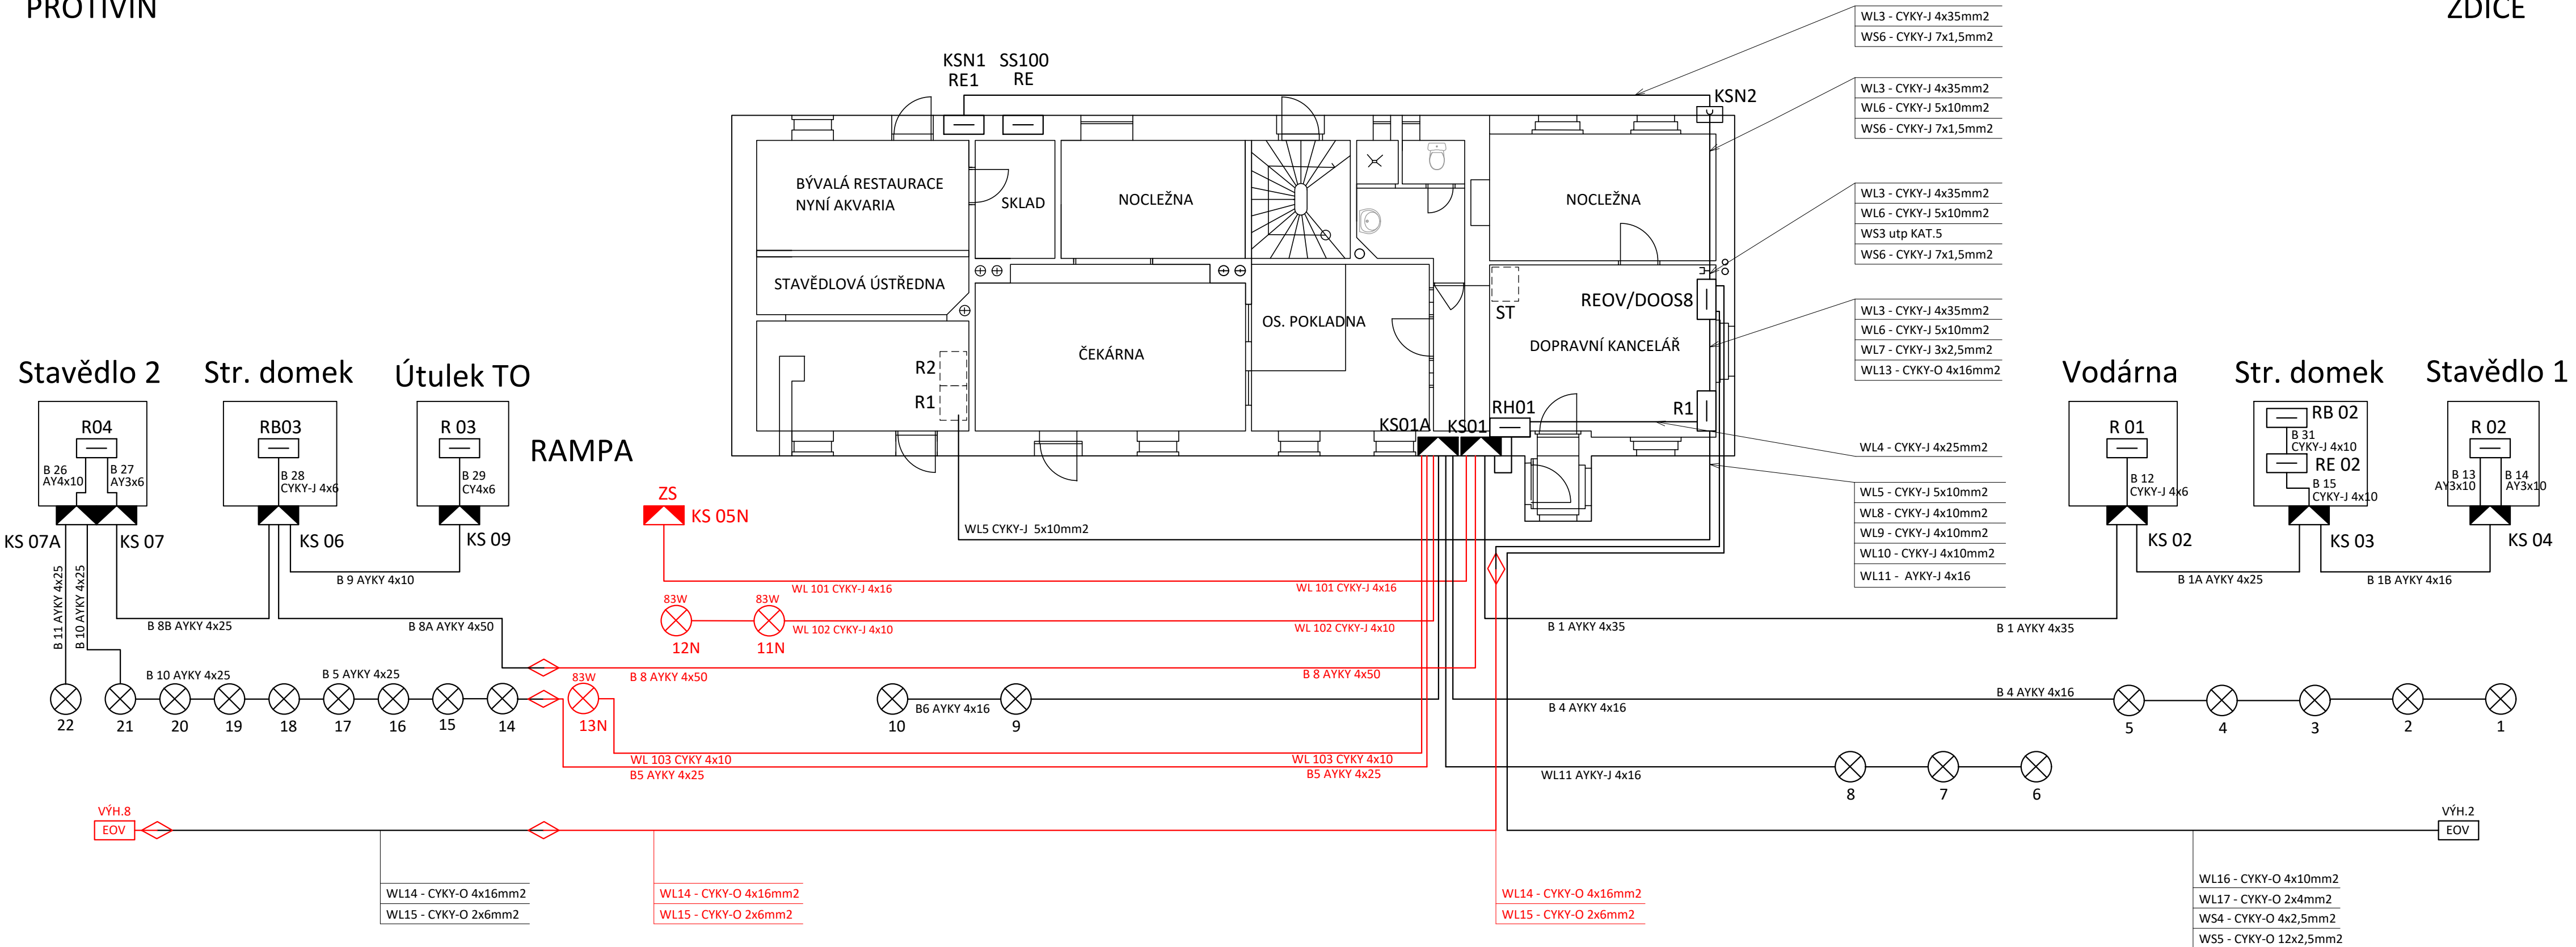

Revize:	Datum:	Popis:	Kontroloval:
0	18.3.2024	Definitivní odevzdání dokumentace	Vojtěch Kopřiva
Zhotovitel díla:	Elektroline a.s.		
Adresa:	K Ládví 1805/20 Praha 8 - Kobylisy 184 00		
Kontakt:	Tel.: +420 284 021 111 Email: info@elektroline.cz		
Hlavní projektant (HIP): Jiří Víšek		Zakázka: ZKZL001344.000	Označení investora: -
Název stavby:	Prostá rekonstrukce trati v úseku Zdice - Březnice		Označení části:
Název objektu/díleč části:	Rekonstrukce venkovního osvětlení a EOv v žst. Jince		Označení objektu/komplexu: 2024-4510-3/RDS
Název přílohy:	Přehledové schéma rozvodů - nový stav		Číslo přílohy (typ/pořadí): 3.2
Název díleč části přílohy:			Stupeň dokumentace: RDS
Odpovědný projektant:	Zpracovatel přílohy:	Měřítko:	Smluvní datum zpracování: 20.3.2024
Jiří Víšek	Víšek Jiří	Formáty: 840x297	
Kraj:	Katastrální území:	TUDU:	
Středočeský	Jince	200	