



MÍSTNÍ OPTICKÁ KABELIZACE
METALICKÁ KABELIZACE

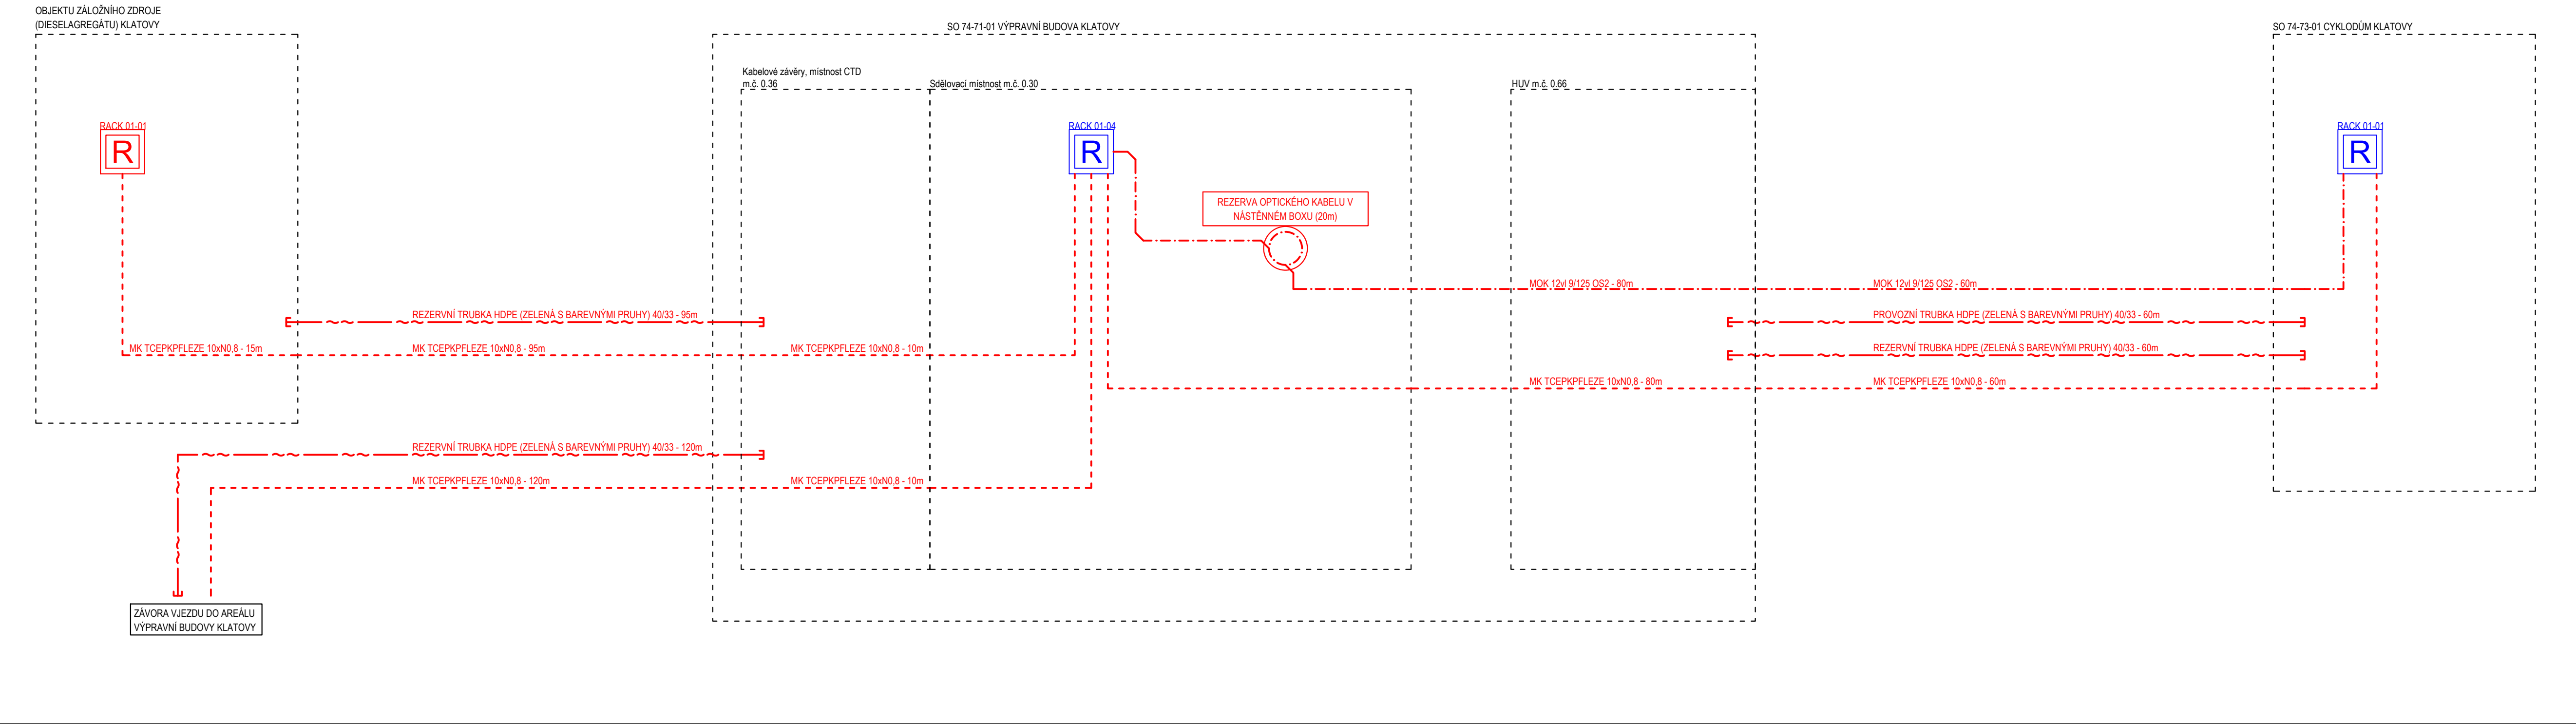



LEGENDA:

- nová kabeláž, trasa, prvky či zařízení řešené v rámci tohoto PS
- nová kabeláž, trasa, prvky či zařízení řešené v jiném PS
- stávající zachované zařízení, kabeláž, trasa či prvky

Podpis:		Datum:	
Revize:	Datum:	Popis:	Kontroloval:
000	19.06.2022	PDPS k připomínkovému řízení	Ing. Přemysl Zeman
001	19.06.2023	PDPS čistopis	Ing. Přemysl Zeman

Stavebník/investor:		Správa železnic, státní organizace	
Adresa:		Dlážděná 1003/7, 110 00 Praha 1	
Zástupce investora:		Stavební správa západ	
Adresa:		Sokolovská 1995/278, 190 00 Praha 9	

Zhotovitel stavby:		Společnost AFRY Klatovy		projekt architekti
Adresa:		Magistrů 1275/13, 140 00 Praha 4		4,5 mm
Kontakt:		T: +420 277 005 500 E: afrycz@afry.com		
Zhotovitel objektu:		AFRY CZ s.r.o.		AFRY
Adresa:		Magistrů 1275/13, 140 00 Praha 4		
Kontakt:		T: +420 723 213 271 E: petr.adam@afry.com		
Hlavní projektant (HIP): Ing. Petr Adam		Specialista: Lukáš Jarath	Odpovědný projektant: Lukáš Jarath	Zpracovatel přílohy: Ing. Radek Podhora

Název stavby/akce:		Rekonstrukce výpravní budovy v žst. Klatovy		S-kód:	S631700309
				Zakázka:	2021/0005
Název části:		Železniční sdělovací zařízení		Označení části:	D.1.2.0
Název objektu:		ŽST Klatovy, rekonstrukce výpravní budovy Místní kabelizace		Číslo objektu/komplexu:	PS 74-02-11
Název přílohy:		Schéma místní kabelizace		Číslo přílohy:	2 001
Název dílčí části přílohy:				Paré:	
Kraj:		Katastrální území:		TUDU:	
Plzeňský		Klatovy (665 797)		0361-H1	
Dokumentace:					
Stupeň dokumentace:		Datum zpracování:		Formáty:	Měřítko:
PDPS		19.06.2023		8 x A4	--
S-kód:	Stupeň dokumentace:	Část:	Objekt:	Podobjekt:	Příloha:
S 6 3 1 7 0 0 3 0 9	- P D P S	- D 1 2 0	- P S 7 4 0 2 1 1	- -	- 2 - 0 0 1 - 0 0 1