


SITUACE V RASTROVÉ MAPĚ  
M 1:10 000  
varianta: M2, K3  
úsek: žst. Blažovice - žst. Komořany

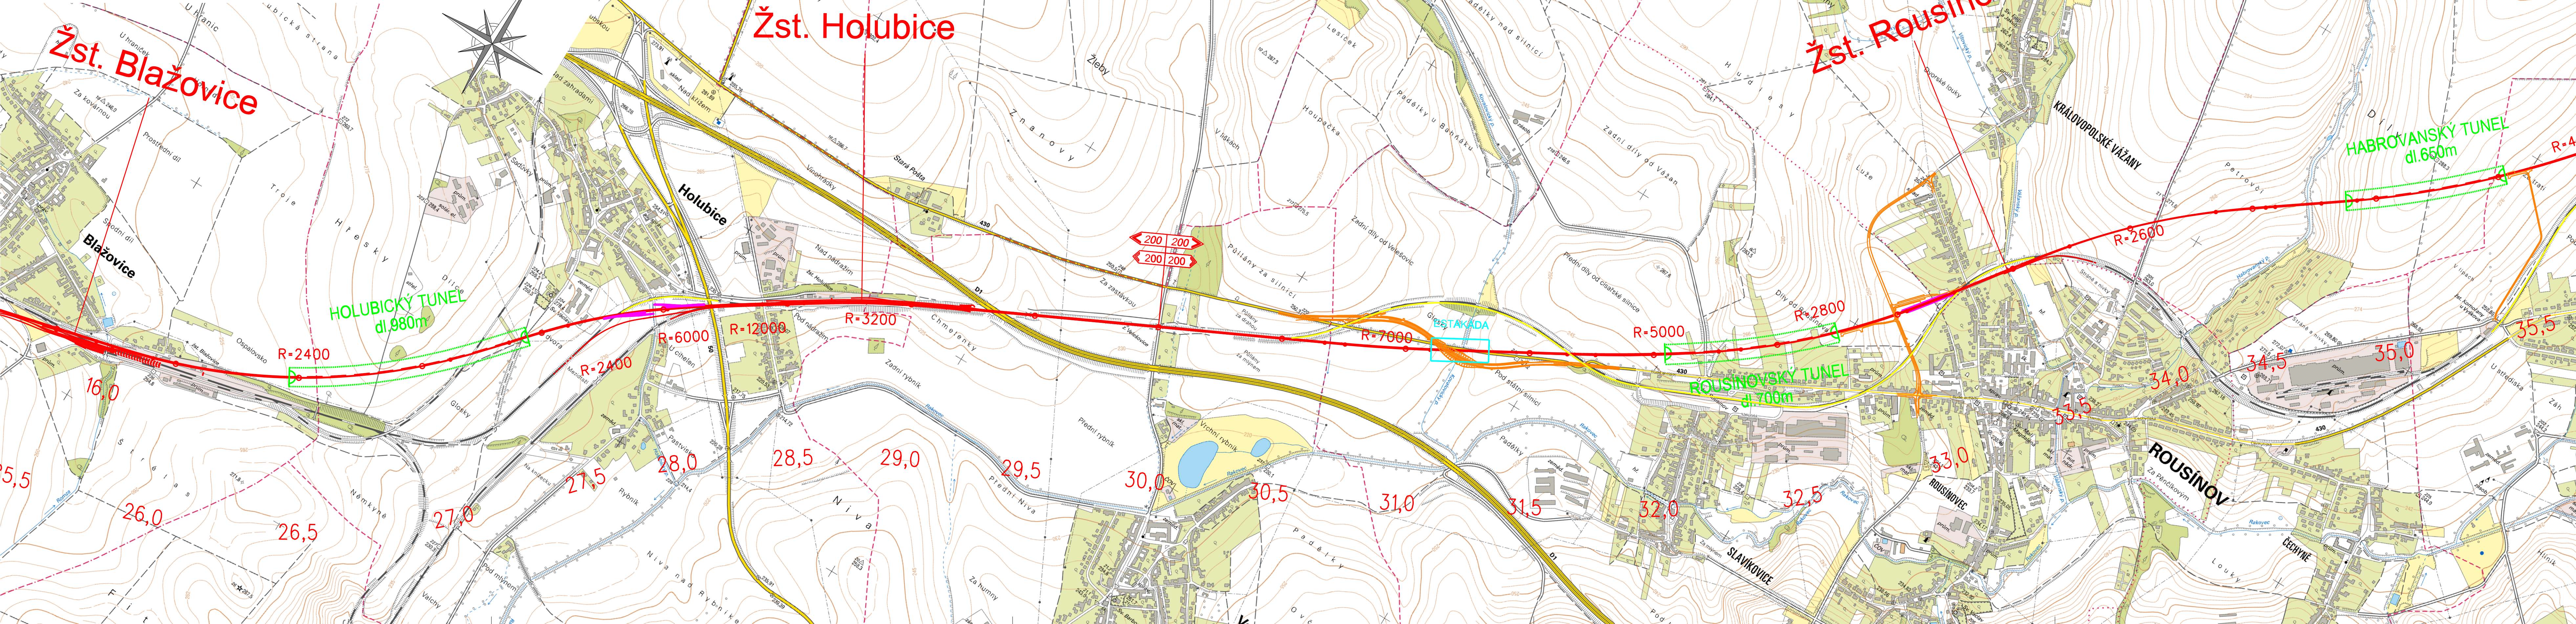

			ČÍSLO SOUPRAVY:
REVIZE Č.	DATUM	ZMĚNA	

**MCO** MORAVIA CONSULT Olomouc a.s.  
LEGIONÁŘSKÁ 1085/8, 779 00 Olomouc  
tel.: +420 585 570 444  
fax: +420 585 570 412  
e-mail: moravia@moravia.cz  
http://www.moravia.cz

**SUDOP BRNO**  
SUDOP BRNO, spol. s r.o.  
Kounicova 26  
611 36 Brno

OBJEDNATEL: SZDC, s.o., Dílždné 1003/7, 110 00 Praha 1 Stavební správa východ (organizační jednotka)	tel.: +420 972 625 804 E-mail: sudop@sudop-brno.cz
PROFESNÍ SKUPINA: 23 TRAKČNÍ VEDENÍ	VEDOUcí PROF. SKUPINY Ing. Jiří Molák
ODPOVĚDNÝ PROJ. ZAKÁZKY Ing. Radoslav Molák v.r.	ODPOVĚDNÝ PROJ. PS, SO Bc. Jan Lehnert
NAVŘHL. VYPRACOVAL Bc. Jan Lehnert	KONTROLOVAL Ing. Dana Bubníková
KRAJ: POVĚŘENÝ OÚ:	STUPEŇ: Studie proveditelnosti
Modernizace trati Brno - Přerov	
ZAK. ČÍSLO 13031-01-0614	ARCH. ČÍSLO 2014230010
MĚRITKO 1:10 000	POČET FORMÁTŮ 6x44
DATUM: 04/2015	ČÁST DOKUM. B.2.3
PŘÍLOHA 2	

SITUACE V RASTROVÉ MAPĚ - varianta: M2, K3  
úsek: žst. Blažovice - žst. Komořany