
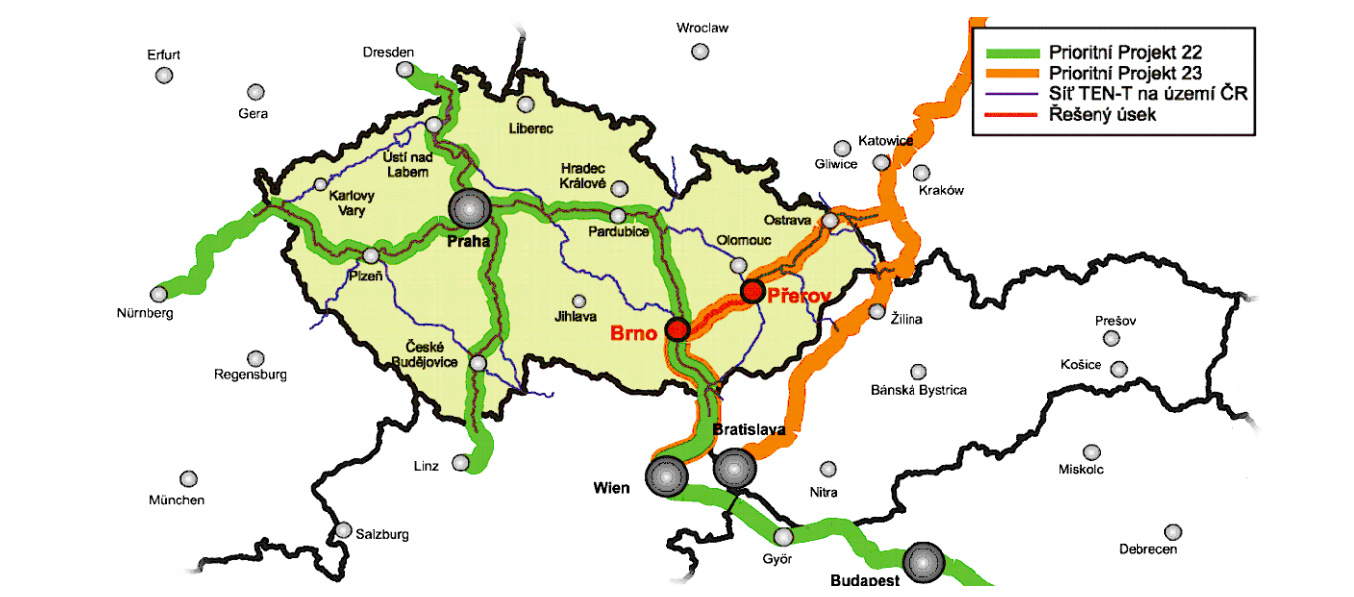


SITUACE V RASTROVÉ MAPĚ  
M 1:10 000  
varianta: M1  
úsek: žst. Brno Slatina - žst. Blažovice

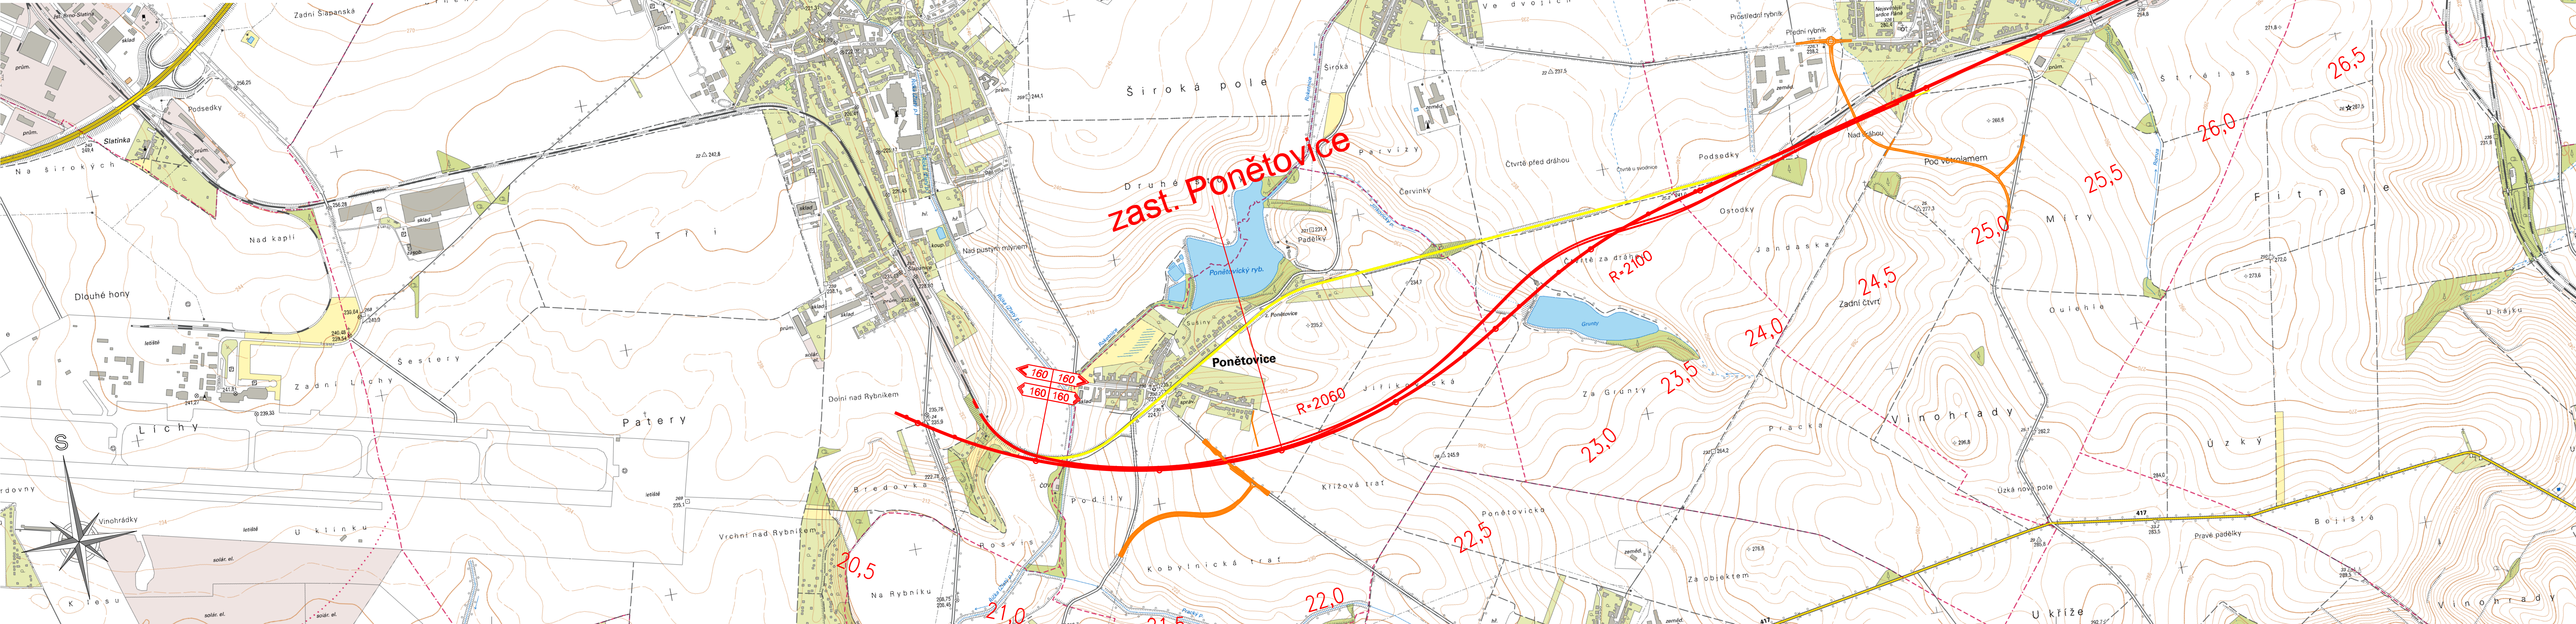

			ČÍSLO SOUPRAVY:
REVIZE Č.	DATUM	ZMĚNA	

**MORAVIA CONSULT Olomouc a.s.**  
LEGIONÁŘSKÁ 1085/8, 779 00 Olomouc

tel.: +420 585 570 444  
fax: +420 585 570 412  
e-mail: moravia@moravia.cz  
http://www.moravia.cz

**SUDOP BRNO**

**SUDOP BRNO, spol. s r.o.**  
Kounicova 26  
611 36 Brno

OBJEDNATEL: SZDC, s.o., Dílčedě 1003/7, 110 00 Praha 1 Stavební správa východ (organizační jednotka)		tel.: +420 972 625 804 E-mail: sudop@sudop-brno.cz	
PROFESNÍ SKUPINA: 23 TRAKČNÍ VEDENÍ	VEDOUcí PROF. SKUPINY Ing. Jiří Molák	REDITEL Ing. Jiří Molák	
ODPOVĚDNÝ PROJ. ZAKÁŽKY Ing. Radoslav Molák v.r.	ODPOVĚDNÝ PROJ. PS, SO Bc. Jan Lehnert	NAVŘHL. VYPRACOVAL Bc. Jan Lehnert	KONTROLOVAL Ing. Dana Bubníková
KRAJ:	POVĚŘENÝ OÚ:	STUPĚN: Studie proveditelnosti	
		ZAK. ČÍSLO 13031-01-0614	
		ARCH. ČÍSLO 2014230010	
		MĚŘITKO 1:10 000	
		POČET FORMÁTŮ 6x4	
		DATUM: 04/2015	
		ČÁST DOKUM. B.2.2	
		PŘÍLOHA 1	

SITUACE V RASTROVÉ MAPĚ - varianta: M1  
úsek: žst. Brno Slatina - žst. Blažovice