


SITUACE V RASTROVÉ MAPĚ
M 1:10 000
varianta: M1
úsek: žst. Měrovice na Hané - žst. Chropyně

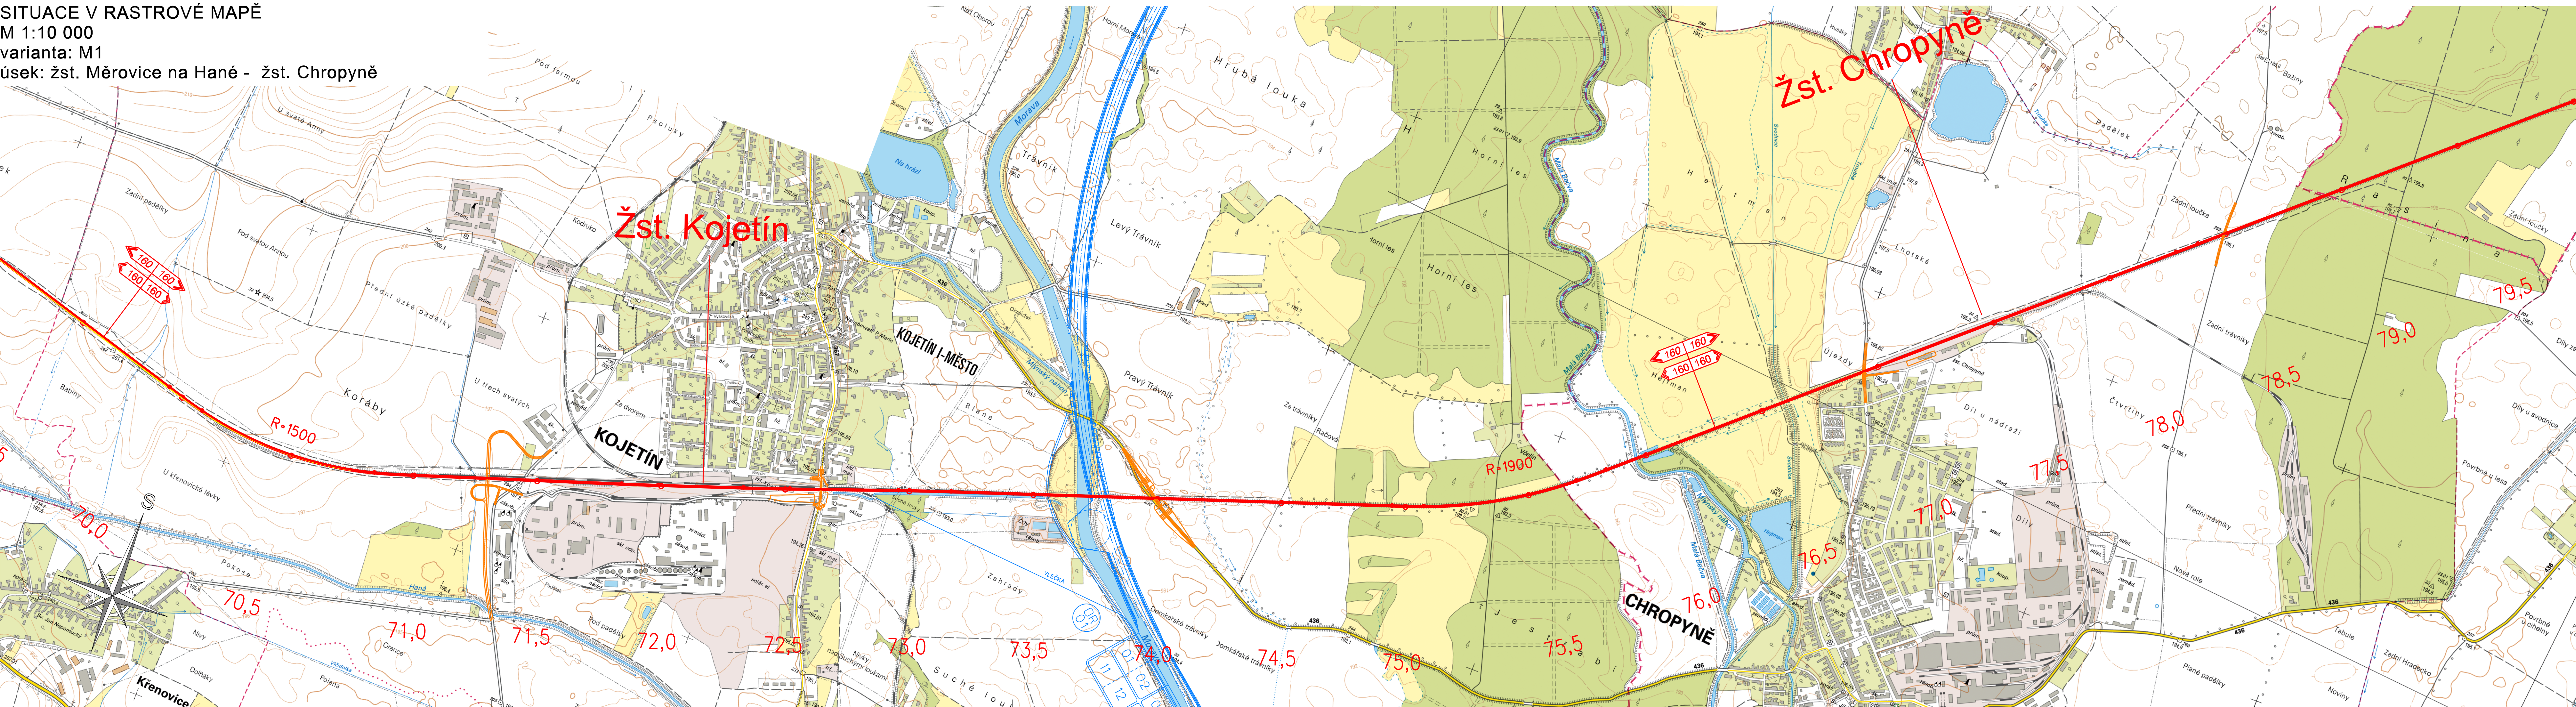

			ČÍSLO SOUPRAVY:
REVIZE Č.	DATUM	ZMĚNA	

MCO MORAVIA CONSULT Olomouc a.s.
LEGIONÁŘSKÁ 1085/8, 779 00 Olomouc
tel.: +420 585 570 444
fax: +420 585 570 412
e-mail: moravia@moravia.cz
http://www.moravia.cz



SUDOP BRNO, spol. s r.o.
Kounicova 26
611 36 Brno

OBJEDNATEL:	SŽDC, s.o., Dílčedě 1003/7, 110 00 Praha 1 Stavební správa východ (organizační jednotka)	tel.: +420 972 625 804 E-mail: sudop@sudop-brno.cz
PROFESNÍ SKUPINA:	23 TRAKČNÍ VEDENÍ	VEDOUcí PROF. SKUPINY Ing. Jiří Molák
ODPOVĚDNÝ PROJ. ZAKÁZKY	Ing. Radoslav Molák	ODPOVĚDNÝ PROJ. PS, SO Bc. Jan Lehnert
ODPOVĚDNÝ PROJ. ZAKÁZKY	Ing. Radoslav Molák	NAVŘHL. VYPRACOVAL Bc. Jan Lehnert
KRAJ:	POVĚŘENÝ OÚ:	KONTROLOVAL Ing. Dana Bubníkovič
Modernizace trati Brno - Přerov		STUPĚN: Studie proveditelnosti
SITUACE V RASTROVÉ MAPĚ - varianta: M1 úsek: žst. Měrovice na Hané - žst. Chropyně		ZAK. ČÍSLO ARCH. ČÍSLO 13031-01-0614 2014230010
		MĚRÍTKO POČET FORMÁTŮ 1:10 000 6x4
		DATUM: 04/2015
		ČÁST DOKUM. PŘÍLOHA B.2.2 7