


SITUACE V RASTROVÉ MAPĚ
M 1:10 000
varianta: O2+
úsek: žst. Blažovice - žst. Komořany

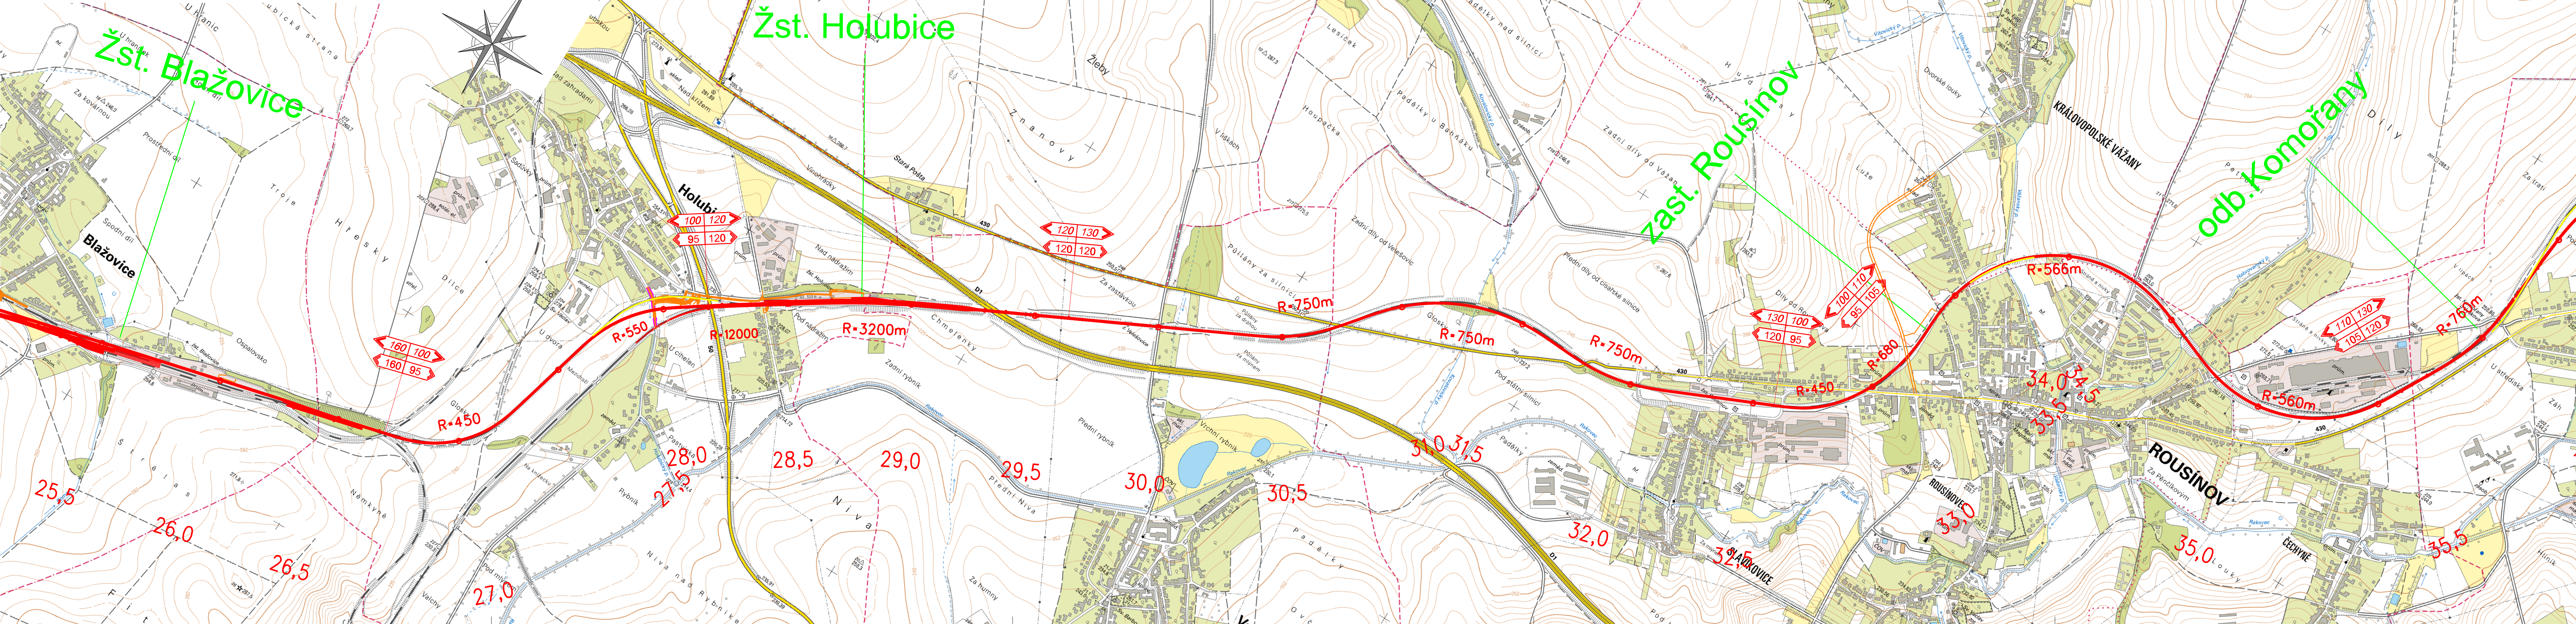

			ČÍSLO SOUPRAVY:
REVIZE Č.	DATUM	ZMĚNA	

MCO MORAVIA CONSULT Olomouc a.s.
LEGIONÁŘSKÁ 1085/8, 779 00 Olomouc
tel.: +420 585 570 444
fax: +420 585 570 412
e-mail: moravia@moravia.cz
http://www.moravia.cz

SUDOP BRNO
SUDOP BRNO, spol. s r.o.
Kounicova 26
611 36 Brno

OBJEDNATEL: SŽDC, s.o., Dílždné 1003/7, 110 00 Praha 1 Stavební správa východ (organizační jednotka)	tel.: +420 972 625 804 E-mail: sudop@sudop-brno.cz
PROFESNÍ SKUPINA: 23 TRAKČNÍ VEDENÍ	VEDOUcí PROF. SKUPINY Ing. Jiří Molák
ODPOVĚDNÝ PROJ. ZAKÁZKY Ing. Radoslav Molák v.r.	ODPOVĚDNÝ PROJ. PS, SO Bc. Jan Lehnert
NAVŘHL. VYPRACOVAL Bc. Jan Lehnert	KONTROLOVAL Ing. Dana Bubníková
KRAJ: POVĚŘENÝ OÚ:	STUPEŇ: Studie proveditelnosti
	ZAK. ČÍSLO 13031-01-0614
	ARCH. ČÍSLO 2014230010
	MĚRITKO 1:10 000
	POČET FORMÁTŮ 6x44
	DATUM: 04/2015
	ČÁST DOKUM. B.2.1
	PŘÍLOHA 2

SITUACE V RASTROVÉ MAPĚ - varianta: O2+
úsek: žst. Blažovice - žst. Komořany