
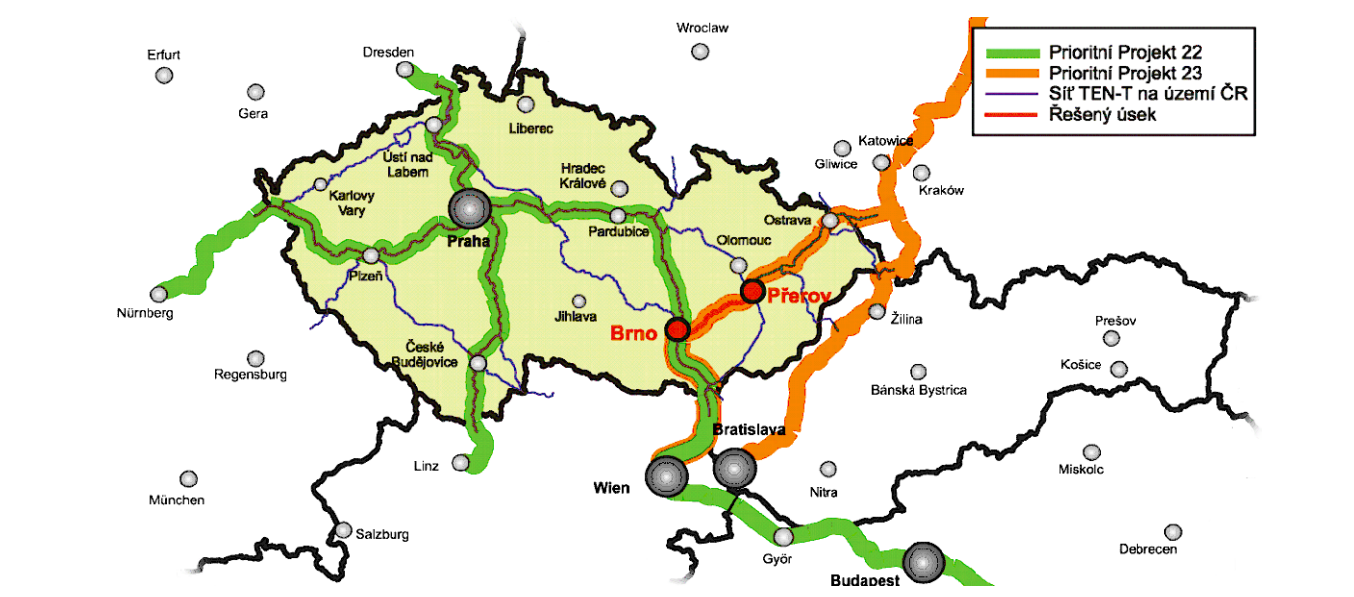


SITUACE V RASTROVÉ MAPĚ
M 1:10 000
varianta: M2, K3
úsek: žst. Brno Slatina - žst. Blažovice

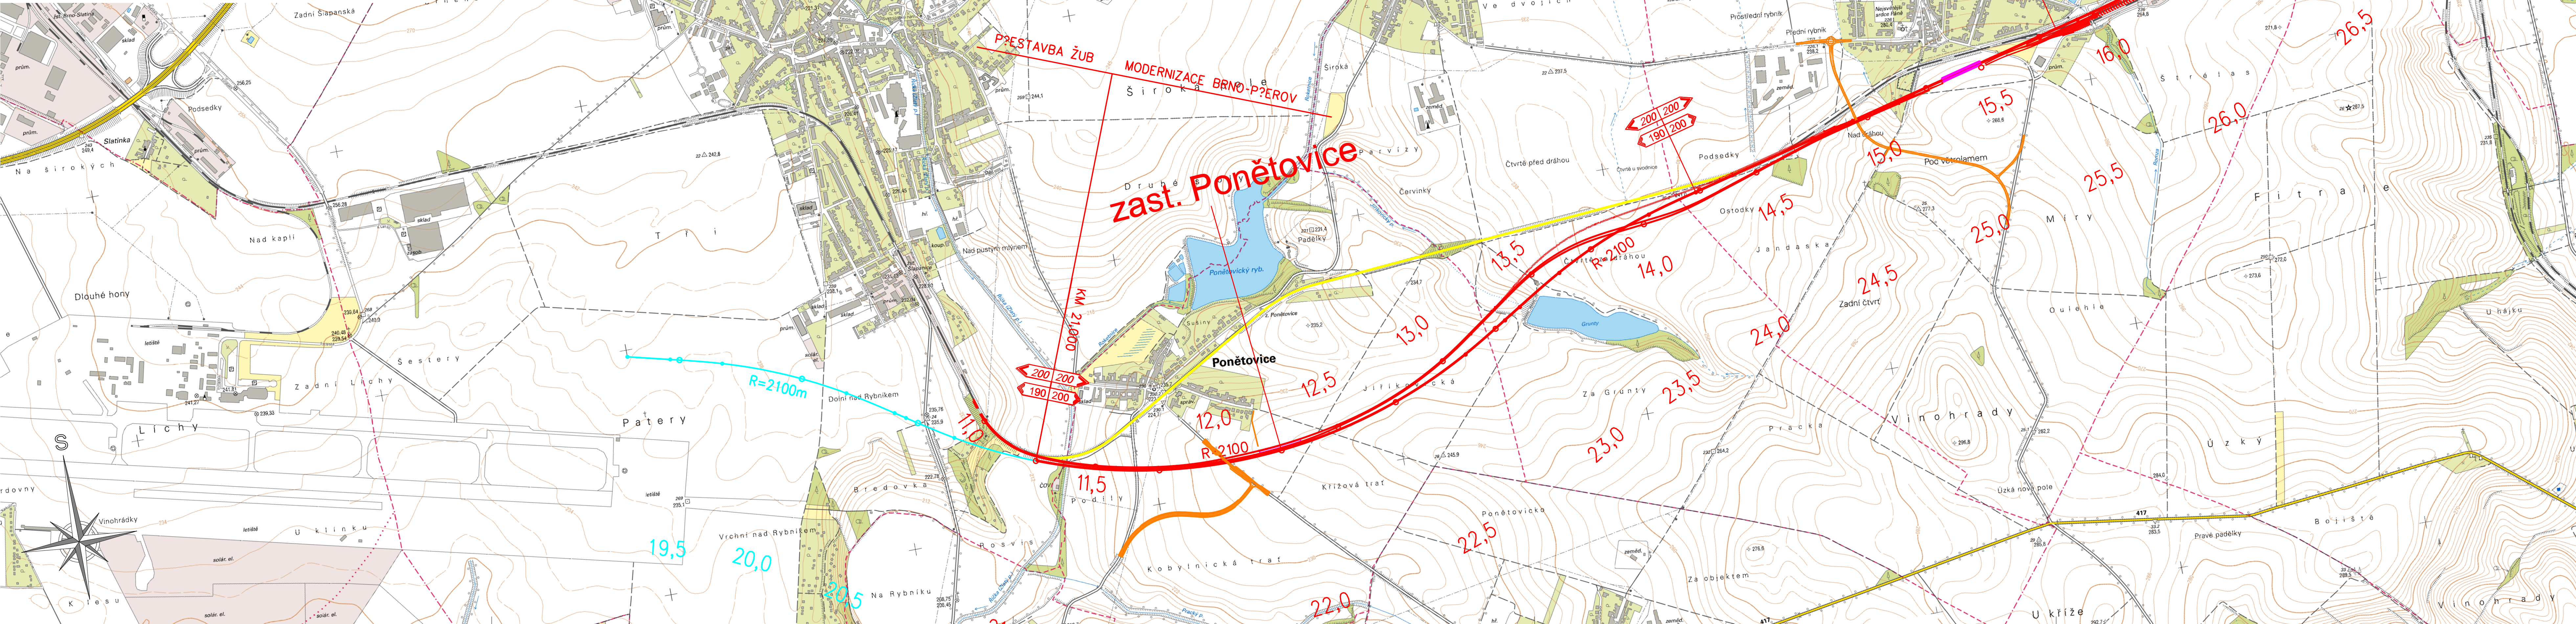

			ČÍSLO SOUPRAVY:
REVIZE Č.	DATUM	ZMĚNA	

**MORAVIA CONSULT Olomouc a.s.**
LEGIONÁŘSKÁ 1085/8, 779 00 Olomouc

tel.: +420 585 570 444
fax: +420 585 570 412
e-mail: moravia@moravia.cz
http://www.moravia.cz

**SUDOP BRNO**

SUDOP BRNO, spol. s r.o.
Kounicova 26
611 36 Brno

OBJEDNATEL:	SŽDC, s.o., Dílčedě 1003/7, 110 00 Praha 1 Stavební správa východ (organizační jednotka)		tel.: +420 972 625 804 E-mail: sudop@sudop-brno.cz
PROFESNÍ SKUPINA:	23 TRAKČNÍ VEDENÍ	VEDOUcí PROF. SKUPINY	Ing. Jiří Molák
ODPOVĚDNÝ PROJ. ZAKÁZKY	Ing. Radoslav Molák v.r.	ODPOVĚDNÝ PROJ. PS, SO	Bc. Jan Lehnert
NAVRL., VYPRACOVAL	Bc. Jan Lehnert	KONTROLOVAL	Ing. Dana Bubníková

KRAJ:		POVĚŘENÝ OÚ:		STUPEŇ: Studie proveditelnosti
				ZAK. ČÍSLO 13031-01-0614
				ARCH. ČÍSLO 2014230010
				MĚŘITKO 1:10 000
				POČET FORMÁTŮ 6x4
				DATUM: 04/2015
				ČÁST DOKUM. B.2.3
				PŘÍLOHA 1

SITUACE V RASTROVÉ MAPĚ - varianta: M2, K3
úsek: žst. Brno Slatina - žst. Blažovice