
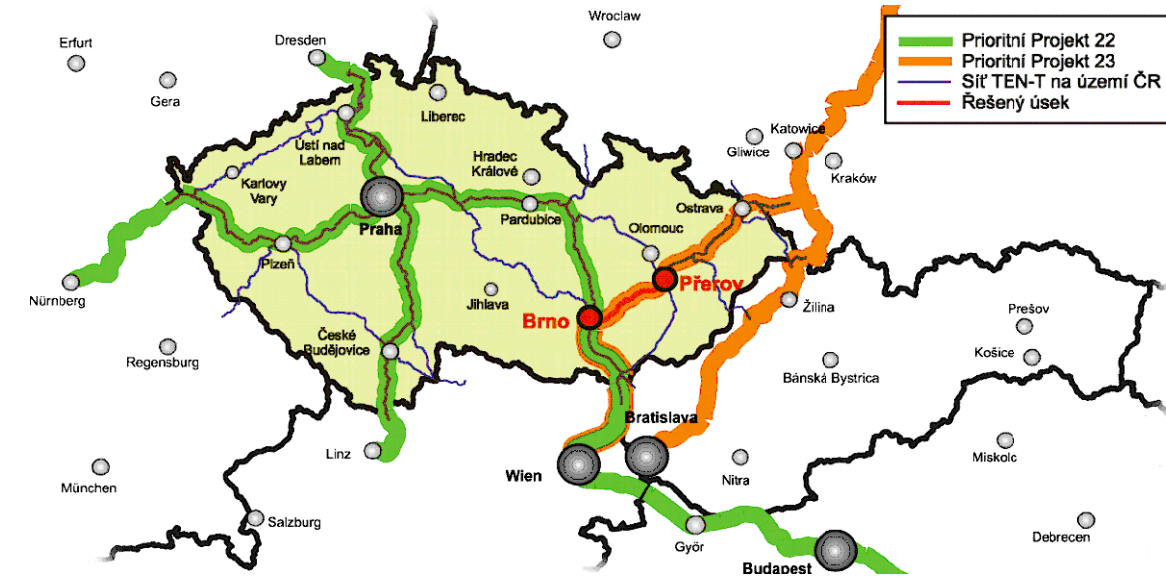


SITUACE V RASTROVÉ MAPĚ  
M 1:10 000  
varianta: O2+  
úsek: žst. Vyškov na Moravě - žst. Ivanovice na Hané

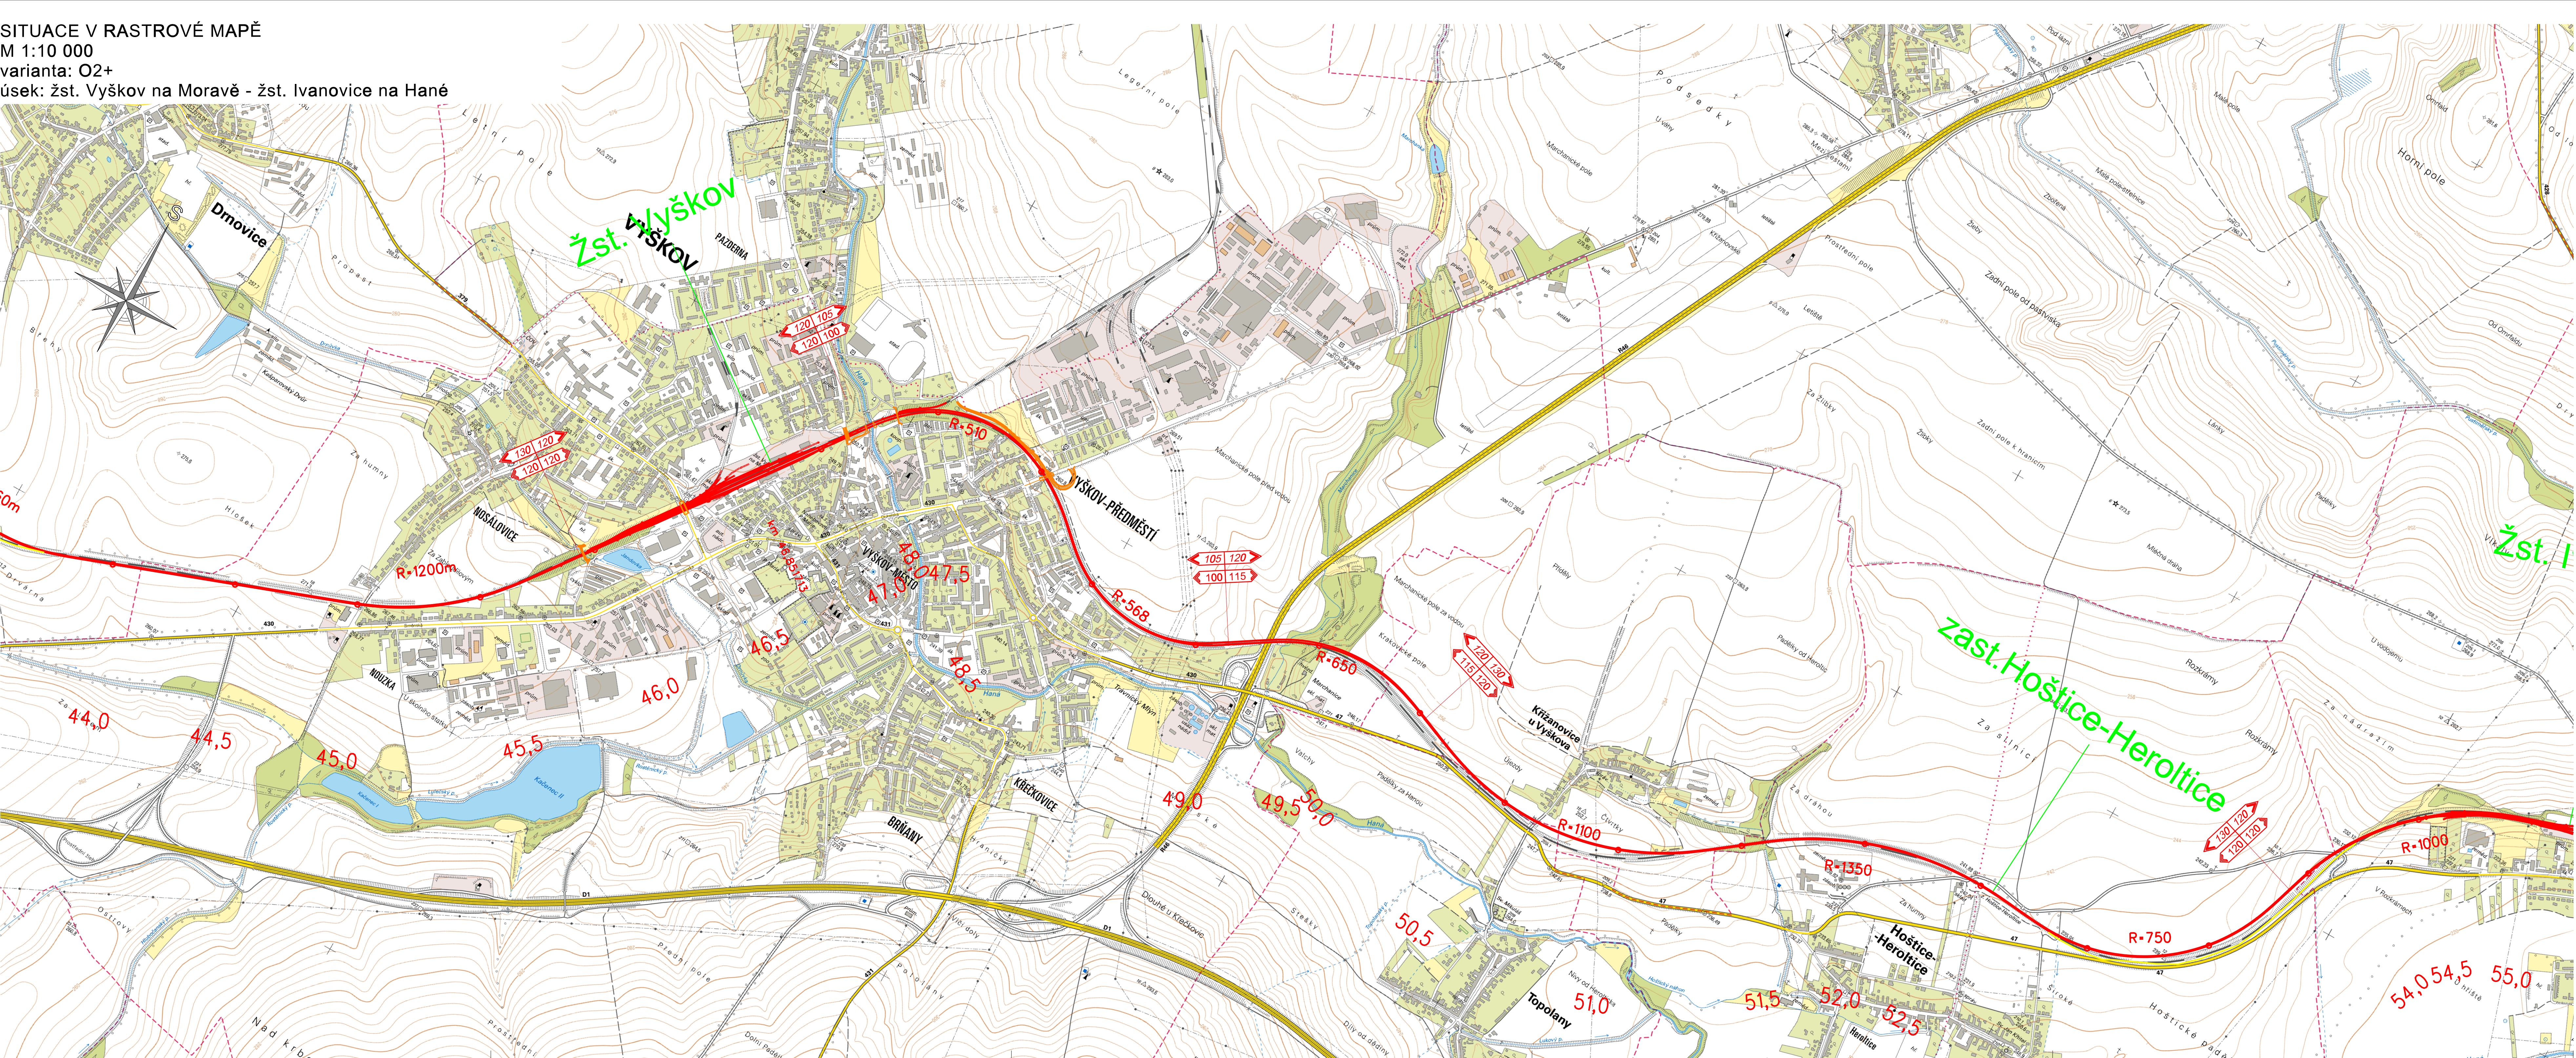

			ČÍSLO SOUPRAVY:
REVIZE Č.	DATUM	ZMĚNA	

**MCO** MORAVIA CONSULT Olomouc a.s.  
LEGIONÁŘSKA 1085/8, 779 00 Olomouc  
tel.: +420 585 570 444  
fax: +420 585 570 412  
e-mail: moravia@moravia.cz  
http://www.moravia.cz

**SUDOP BRNO**  
Kounicova 26  
611 36 Brno  
SUDOP BRNO, spol. s r.o.

OBJEDNATEL:	SZDC, s.p., Dílnářská 1003/7, 110 00 Praha 1	tel.: +420 972 625 804
PROFESNÍ SKUPINA:	Stavební správa východ (organizační jednotka)	E-mail: sudop@sudop-brno.cz
TRAKČNÍ VEDENÍ:	23	VEDOUcí PROF. SKUPINY
ODPOVĚDNÝ PROJ. ZKÁZKY:	Ing. Radoslav Molák	Ing. Jiří Molák
ODPOVĚDNÝ PROJ. PS, SO:	Bc. Jan Lehnert	NAVŘEL, VYPRACOVAL
Y.F.:		Bc. Jan Lehnert
KRAJ:	POVĚŘENÝ OÚ:	KONTROLOVAL
		Ing. Dana Bubníková

Modernizace trati Brno - Přerov		STUPĚN: Studie proveditelnosti
SITUACE V RASTROVÉ MAPĚ - varianta: O2+		ZAK. ČÍSLO ARCH. ČÍSLO
úsek: žst. Vyškov na Moravě - žst. Ivanovice na Hané		13031-01-0614 2014230010
		VERZIKO 1:10 000 POČET FORMÁTŮ 12x44
		DATUM: 04/2015
		ČÁST DOKUM. PŘÍLOHA
		B.2.1 4