
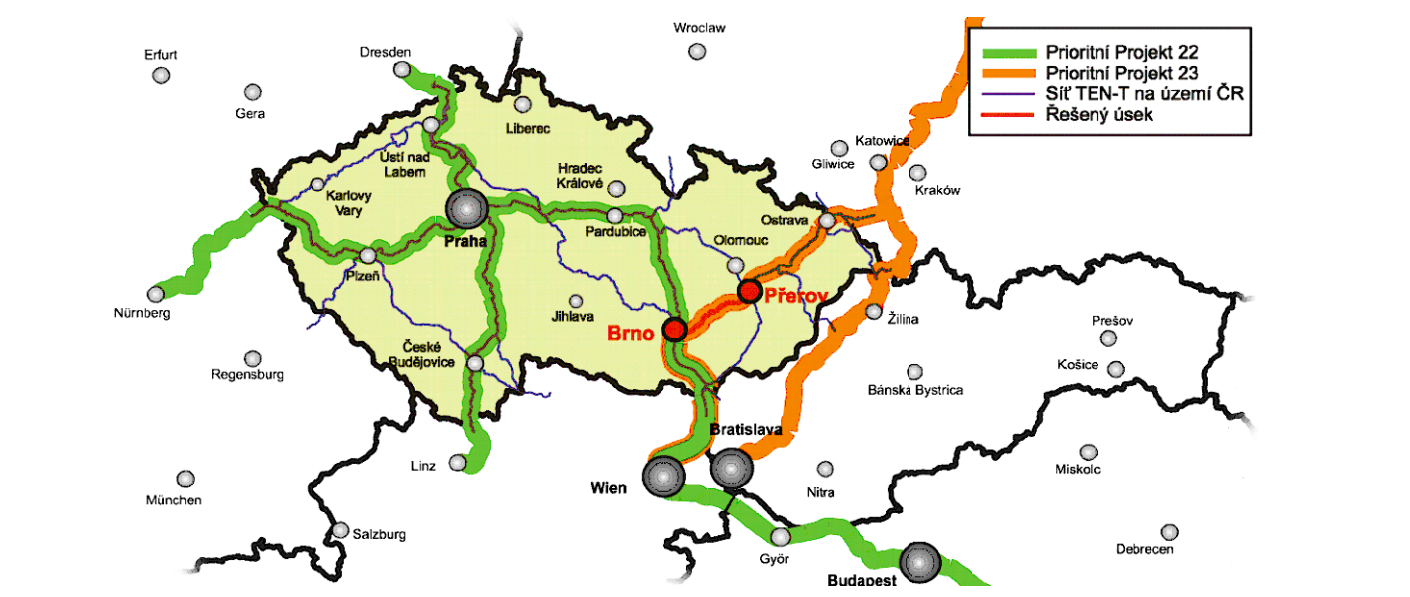


SITUACE V RASTROVÉ MAPĚ  
M 1:10 000  
varianta: O2+  
úsek: žst. Měrovice na Hané - žst. Chropyně

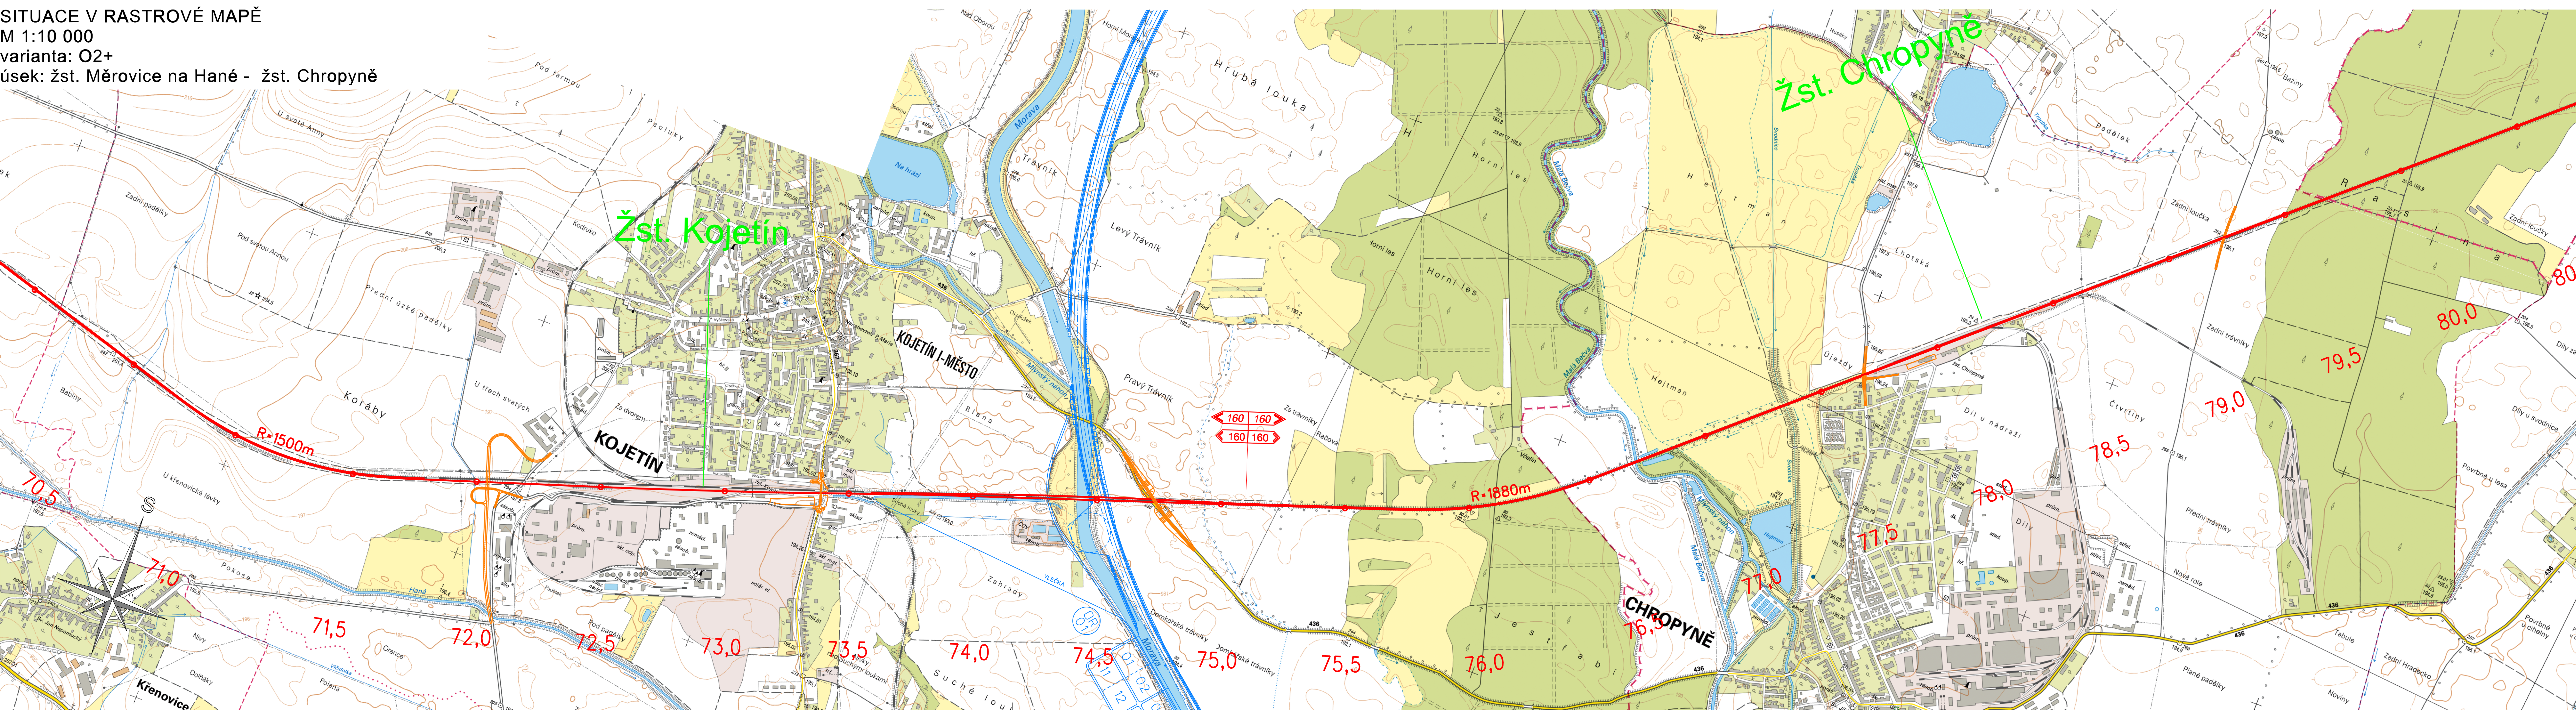

			ČÍSLO SOUPRAVY:
REVIZE Č.	DATUM	ZMĚNA	

**MCO** MORAVIA CONSULT Olomouc a.s.  
LEGIONÁŘSKÁ 1085/8, 779 00 Olomouc

tel.: +420 585 570 444  
fax: +420 585 570 412  
e-mail: moravia@moravia.cz  
http://www.moravia.cz

**SUDOP BRNO**

SUDOP BRNO, spol. s r.o.  
Kounicova 26  
611 36 Brno

OBJEDNATEL:	SŽDC, s.o., Dílždné 1003/7, 110 00 Praha 1 Stavební správa východ (organizační jednotka)	tel.: +420 972 625 804 E-mail: sudop@sudop-brno.cz
PROFESNÍ SKUPINA:	23 TRAKČNÍ VEDENÍ	VEDOUcí PROF. SKUPINY Ing. Jiří Molák
ODPOVĚDNÝ PROJ. ZAKÁZKY	Ing. Radoslav Molák v.r.	NAVŘHL. VYPRACOVAL Bc. Jan Lehnert
ODPOVĚDNÝ PROJ. PS, SO	Bc. Jan Lehnert	KONTROLOVAL Ing. Dana Bubníková
KRAJ:	POVĚŘENÝ OÚ:	STUPEŇ: Studie proveditelnosti
Modernizace trati Brno - Přerov		ZAK. ČÍSLO ARCH. ČÍSLO 13031-01-0614 2014230010
		MĚRÍTKO POČET FORMÁTŮ 1:10 000 6x4
		DATUM: 04/2015
SITUACE V RASTROVÉ MAPĚ - varianta: O2+ úsek: žst. Měrovice na Hané - žst. Chropyně		ČÁST DOKUM. PŘÍLOHA B.2.1 7