
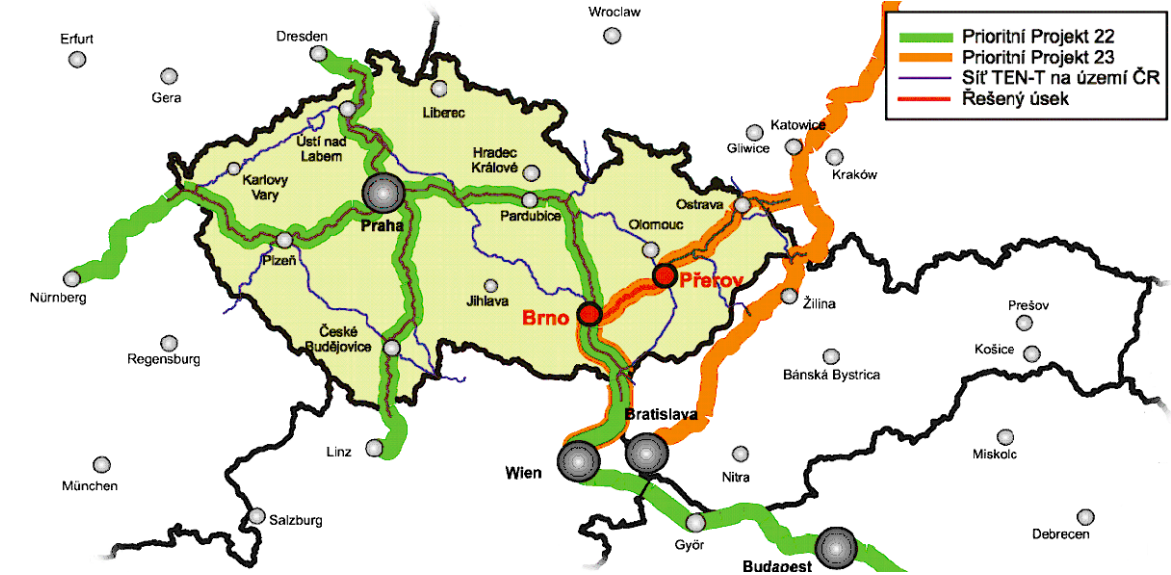


SITUACE V RASTROVÉ MAPĚ
M 1:10 000
varianta: M2, K3
úsek: žst. Nezamyslice - žst. Měrovice na Hané

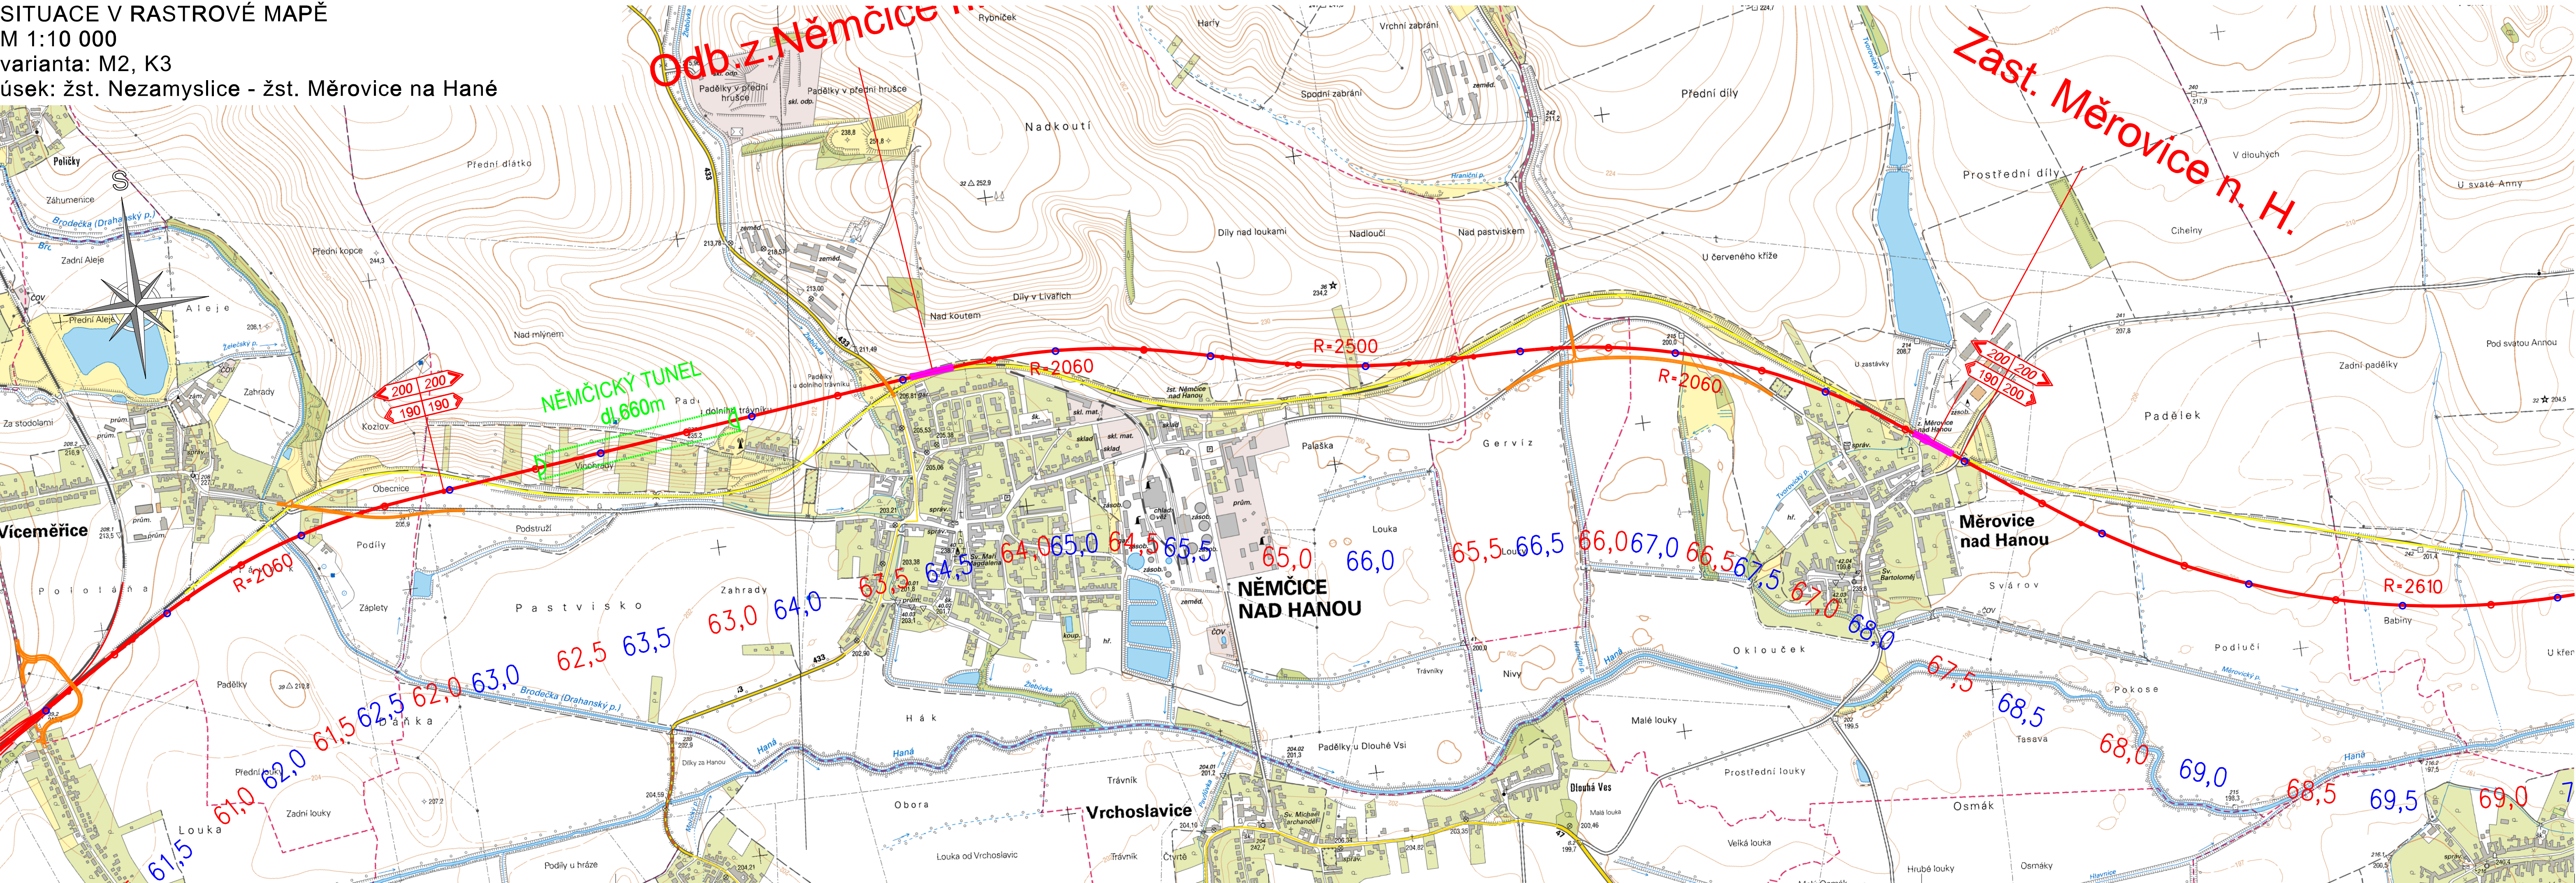

| | | | |
|-----------|-------|-------|-----------------|
| | | | ČÍSLO SOUPRAVY: |
| | | | |
| REVIZE Č. | DATUM | ZMĚNA | |

MCO MORAVIA CONSULT Olomouc a.s.
LEGIONÁŘSKÁ 1085/8, 779 00 Olomouc
tel.: +420 585 570 444
fax: +420 585 570 412
e-mail: moravia@moravia.cz
http://www.moravia.cz

SUDOP BRNO
SUDOP BRNO, spol. s r.o.
Kounicova 26
611 36 Brno

| | | | |
|--|--|--|---|
| OBJEDNATEL: | SZDC, s.o., Dílžďěná 1003/7, 110 00 Praha 1 Stavební správa východ (organizační jednotka) | | tel.: +420 972 625 804 E-mail: sudop@sudop-brno.cz |
| PROFESNÍ SKUPINA: | 23 TRAKČNÍ VEDENÍ | VEDOUCÍ PROF. SKUPINY Ing. Jiří Molák | ŘEDITEL Ing. Jiří Molák |
| ODPOVĚDNÝ PROJ. ZAKÁZKY Ing. Radoslav Molák v.r. | ODPOVĚDNÝ PROJ. PS, SO Bc. Jan Lehnert | NAVRHL, VYPRACOVAL Bc. Jan Lehnert | KONTROLOVAL Ing. Dana Bubníková |
| KRAJ: | POVĚŘENÝ OÚ: | | STUPEŇ: Studie proveditelnosti |

| | | | |
|--|--|----------------------|--------------|
| Modernizace trati Brno - Přerov | | | |
| SITUACE V RASTROVÉ MAPĚ - varianta: M2, K3 úsek: žst. Nezamyslice - žst. Měrovice na Hané | | ČÁST DOKUM. B.2.3 | PRÍLOHA 6 |