

<i>Název 1:</i> Demolice - Přerov - výh. Stanoviště XIV	
<i>Název 2:</i>	
<i>Druh:</i> POSTRADATELNOST	<i>Stupeň stavby::</i> Postradatelnost a sítě
<i>Číslo jednací:</i>	
<i>Přijato:</i> 24.01.2023	<i>Termín:</i> 07.02.2023
<i>Stavebník:</i> Správa železnic, státní organizace, Dlážděná 1003/7, 110 00, Praha 1	
<i>Žadatel:</i> Správa železnic, s.o., Oblastní ředitelství Ostrava, Muglinovská 1038, 702 00, Ostrava	
<i>Tratěový/definiční úsek:</i> 1891A1 - žst. Přerov přednádraží, km 182,48 - 182,454	
<i>Lokalizace:</i> KÚ 734713 Přerov Parc. číslo 6873 (pozemek jen pod budovou)	
<i>Poznámky:</i> 24.01.2023 Tomek Jiří, Ing.: Demolice celého objektu.	
<i>Informování:</i>	

Vyjádření odborných správ:

<p>ČD Telematika OLC - SKS Souhlasím Č.j.: V zájmovém prostoru se nenachází inženýrské sítě ani zařízení v naší správě.</p> <p>+ 2x příloha Podepsal Taťáková Jana dne 26.01.2023</p>
<p>ČD Telematika OLC - výstavba Souhlasím Č.j.: V zájmovém prostoru se nenachází inženýrské sítě ani zařízení v naší správě.</p> <p>Podepsal Pavlů Radomír dne 07.02.2023</p>
<p>OR Ova - Odbor přípravy staveb část Olomouc Souhlasím Č.j.:</p> <p>Podepsal Srovnal Otakar Ing. dne 24.01.2023</p>
<p>OR Ova - OES - oddělení elektrické energie - Olomouc Souhlasím Č.j.: Výhybkářské stanoviště je napájeno elektřinou z LDSŽ, bez odběratele elektřiny, v současnosti odpojeno. V případě demolice postupovat podle pokynů SEE.</p> <p>Podepsal Michalík Jaroslav Ing. dne 30.01.2023</p>
<p>OR Ova - OES - oddělení ostatních energií a služeb - Olomouc Souhlasím Č.j.:</p> <p>Podepsal Pacák Josef dne 24.01.2023</p>
<p>OR Ova - OOČ - oddělení OVM, PNM a OP Souhlasím Č.j.: SPS ze dne 24.1.2023 Nutno splnit podmínky. • OOČ souhlasí s demolicí za podmínky, že bude posouzena a písemně doložena nepřevoditelnost budovy. • Budova není pronajata, budova není řešena k prodeji. Klimeš Souhlasím, Michna</p> <p>Informace OPNM mimo stanovisko OOČ: V předmětné lokalitě není projednáván žádný odprodej. Rašková</p> <p>Interní informace OVM mimo stanovisko OOČ: v dané lokalitě neevidujeme žádný obchodní případ nájmu. H. Novotná Podepsal Horák Ivo Bc. dne 27.01.2023</p>
<p>OR Ova - OTE - oddělení životního prostředí Souhlasím Č.j.:</p> <p>Podepsal Jursa Marek Bc. dne 24.01.2023</p>
<p>OR Ova - PO Olomouc Souhlasím Č.j.:</p> <p>Podepsal Sedláček Vladimír Ing. dne 26.01.2023</p>
<p>OR Ova - SEE Olomouc Souhlasím Č.j.:</p>

Nutno splnit podmínky.
- Objekt před časem odpojen od přívodu el. energie, v objektu SEE Olomouc nemá žádné zařízení pro provoz infrastruktury. S demolicí souhlasíme za splnění připomínek: informovat SEE Olomouc OE Přerov 14. dní předem před započatí demolice.

Ing. Kučík M.

Podepsal Zajíček Petr Ing. dne 07.02.2023

OŘ Ova - SMT - část Olomouc

Souhlasím

Č.j.:

Podepsal Glauder Antonín dne 24.01.2023

OŘ Ova - Správa tratí 3 - Olomouc

Souhlasím

Č.j.:

V zájmové oblasti se nenachází žádné podzemní sítě ve správě ST Olomouc.

Podepsal Malá Jolana Ing. dne 25.01.2023

OŘ Ova - SPS část Olomouc

Souhlasím

Č.j.:

Nutno splnit podmínky.

S demolicí předmětného objektu ve správě SPS OŘ Ostrava, část Olomouc (km 182.48, "Přerov - výh.stanoviště XIV", IC5000237360), na parc. č. 6873. ú. Přerov, SOUHLASÍME S PODMÍNKAMI. K předmětnému objektu náleží přípojky inženýrských sítí - vodovodní a jednotná kanalizační přípojka - viz Přílohy 1 a 2.

PODMÍNKY SPS K DEMOLICI:

• POŽADUJEME, ABY BYL PŘEDMĚTNÝ OBJEKT ODPOJEN OD INŽENÝRSKÝCH SÍTÍ A ABY BYL ODSTRANĚN SPOLU S UVEDENÝMI PŘÍPOJKAMI INŽENÝRSKÝCH SÍTÍ.

Posouzení potřebnosti z hlediska SPS OŘ Ostrava:

- Objekt neslouží k naplnění legislativních povinností SŽ.
 - Objekt neslouží zaměstnancům SŽ zajišťujícím provozuschopnost nebo řízení provozu, případně jako sklad pomůcek a materiálu pro zajištění provozuschopnosti nebo řízení provozu.
 - V objektu není umístěna žádná technologie nezbytná pro zajištění provozuschopnosti nebo řízení provozu.
 - Objekt neslouží pro přechodné či trvalé ubytování zaměstnanců SŽ.
- o Objekt je pro SPS OŘ Ostrava, část Olomouc, NEPOTŘEBNÝ.

Posuzování převoditelnosti:

- Objekt je v havarijním stavu.
- Inženýrské sítě objektu a vnitřní zdravotnická jsou v havarijním stavu.
- Budova se nachází v ochranném pásmu dráhy.

o SPS OŘ Ostrava, část Olomouc, posuzuje předmětný objekt a pozemek jako NEPŘEVODITELNÝ.

Toto vyjádření má platnost dva roky, poté je nutno požádat o aktualizaci.

Zapsal O. Jaroš, TO SPS, část Olc

+ 2x příloha

Podepsal Kopřiva Tomáš dne 06.02.2023

OŘ Ova - SSZT Olomouc

Souhlasím

Č.j.:

Nutno splnit podmínky.

Nepoškodit případné kabelové sítě vedené v blízkosti budovy.

Kabely SSZT Olomouc jsou zakresleny informativně. Objednávku na přesné vytyčení jejich polohy zašlete v předstihu 14 dnů na naši adresu, pro urychlení je možné poslat e-mailem E:

hojgrova@spravazeleznice.cz. V objednávce uveďte č. j. tohoto vyjádření. Nejméně 15 dnů před zahájením prací předložte kopii objednávky a toto vyjádření vedoucímu provozního střediska p.

Stanislavu Baselovi, M: 724 526 124, který Vám zajistí vytyčení. Splatnost vydané faktury je 14 dní od vystavení.

Podmínkou demolice je nutnost zabezpečení kabelové trasy, která je v blízkosti plánovaných stavebních prací a mohlo by dojít k poškození těchto kabelů pojížděním stavebních mechanismů

+ 1x příloha

Podepsal Hojgrová Janka Ing. dne 07.02.2023

SŽ - CTD (bývalé TÚDC)

Souhlasím

Č.j.:

Při demolici nedojde k dotčení našich kabelových sítí nebo zařízení, nemáme připomínek a souhlasíme.

Toto vyjádření má platnost dva roky ode dne vydání.

Podepsal Sládek Jiří, dipl.technik dne 07.02.2023

SŽ - Stavební správa – VRT

Souhlasím

Č.j.:

Pozemek neleží v zájmovém území VRT. S uvedeným záměrem souhlasíme.

Podepsal Šodková Julie dne 03.02.2023

SŽ - Stavební správa východ - pro Olomouc

Souhlasím

Č.j.:

Při demolici nesmí být narušena stabilita drážního tělesa dotčené železniční trati, provozuschopnost drážních zařízení a bezpečnost železničního provozu.

Magda Holá

Správa železnic, státní organizace

Stavební správa východ

Nerudova 1

772 58 Olomouc

Tel.: 722 822 279

e-mail: hola@szdc.cz

Podepsal Holá Magda dne 24.01.2023

SŽ - SŽG - Olomouc

Souhlasím

Č.j.:

Nutno splnit podmínky.

Nutno ohlásit katastrálnímu úřadu změnu údajů týkající se nemovitosti, tj. odstranění budovy na parcele číslo 6873, k.ú. Přerov.

Na budově se nachází bod ŽBP (měřický hřeb v betonové ploše budovy). Bod nahradí SŽG.

Podepsal Šartner Jan Ing. dne 03.02.2023


43-28-01 SZZ

žst. Přerov


1:500

AŽ PRAHA s.r.o
Montážní závod OLOMOUČ
Jiráskova 5, 772 00 Olomouc

12

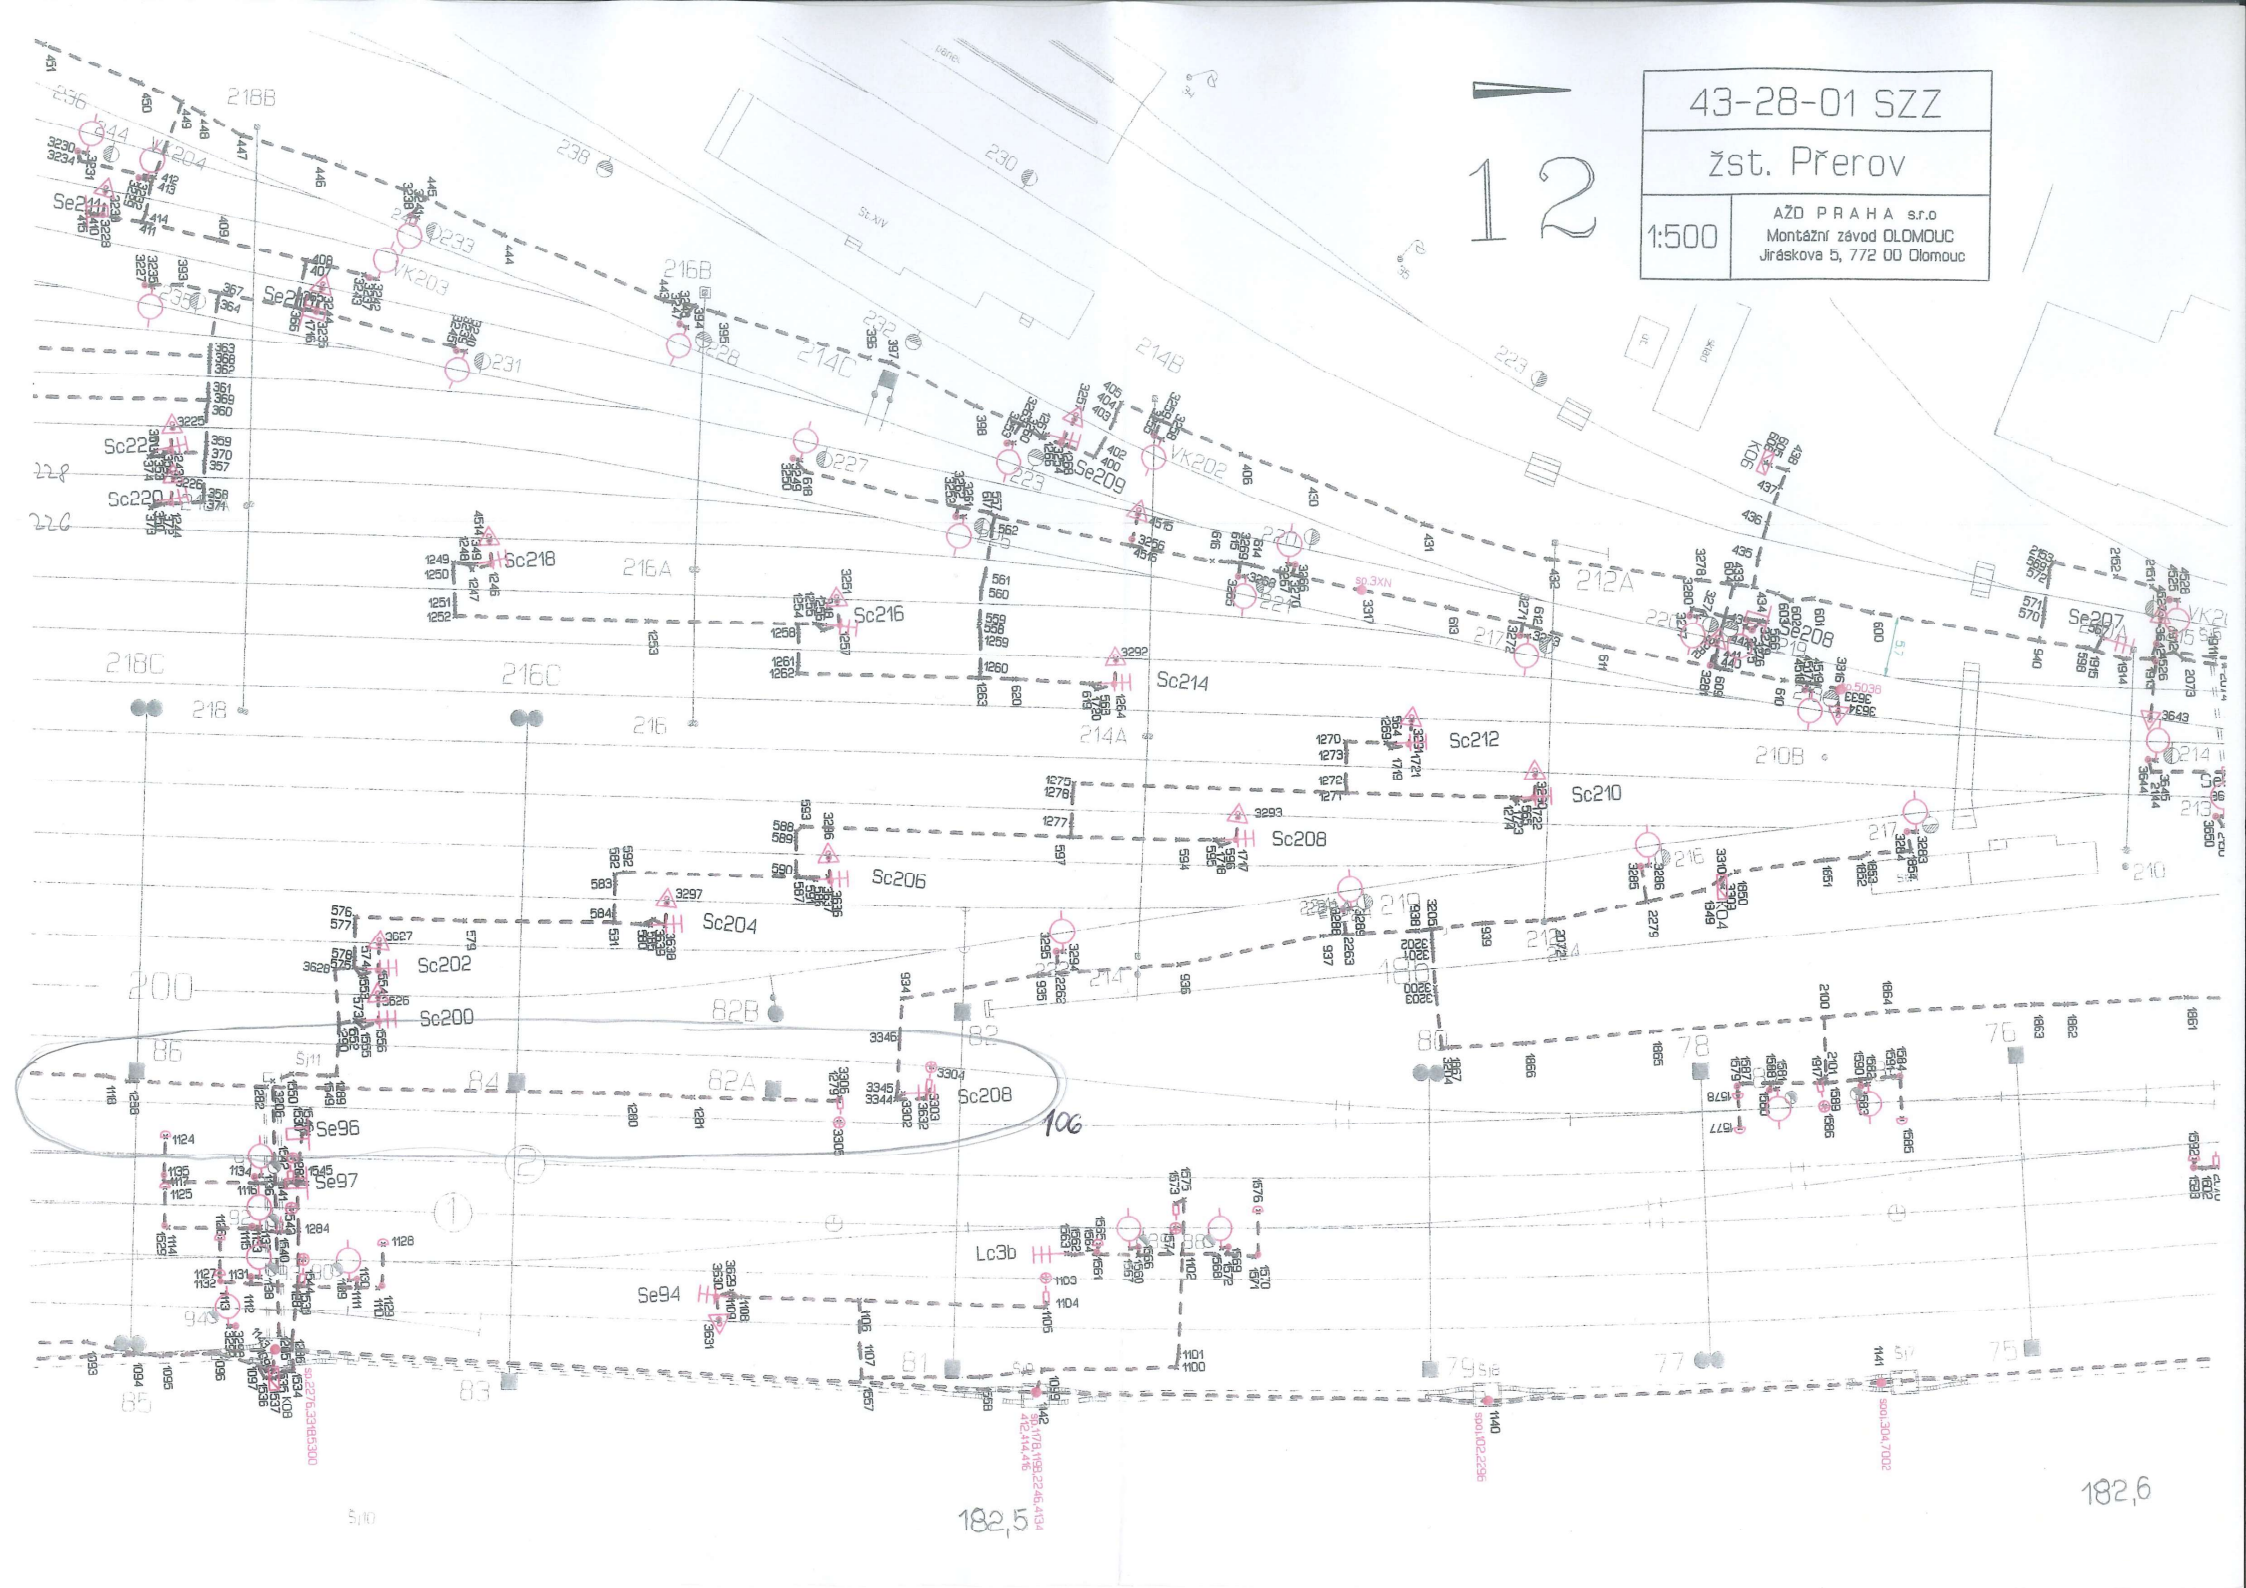



 



Správa železnic, s.o.
Muglinovská 1038
702 00 Ostrava

Váš dopis zn.

ze dne

Číslo jednací 1202301696

Datum 26.1.2023

Vyřizuje Jana Taťáková

telefon +420 702 153 399

e-mail Jana.Tatakova@cdt.cz

Věc: **Souhrnné stanovisko k existenci sítí elektronických komunikací v majetku a/nebo ve správě ČD - Telematika a.s. .**

Název stavby: **Demolice - Přerov - vých. Stanoviště XIV**

V zájmovém území určeném a vyznačeném žadatelem **se nenachází** prostředky sítí elektronických komunikací v majetku a správě ČD - Telematika a.s. a zájmové území nezasahuje do ochranného pásma těchto sítí. Ochranné pásmo sítí elektronických komunikací určuje §102 zák. č. 127/2005 Sb., o elektronických komunikacích.

Vyjádření je platné pouze pro zájmové území vyznačené žadatelem včetně důvodu stanoveného žadatelem.

Vyjádření pozbývá platnosti dne 26.1.2025

ČD - Telematika a.s.
Pernerova 2819/2a
130 00 Praha 3

Žádost o vyjádření k existenci SEK je možné podávat elektronicky na vyjadreni.cdt.cz.