


PŘEHLEDNÁ SITUACE - VARIANTY Ab, Ac 1:50 000

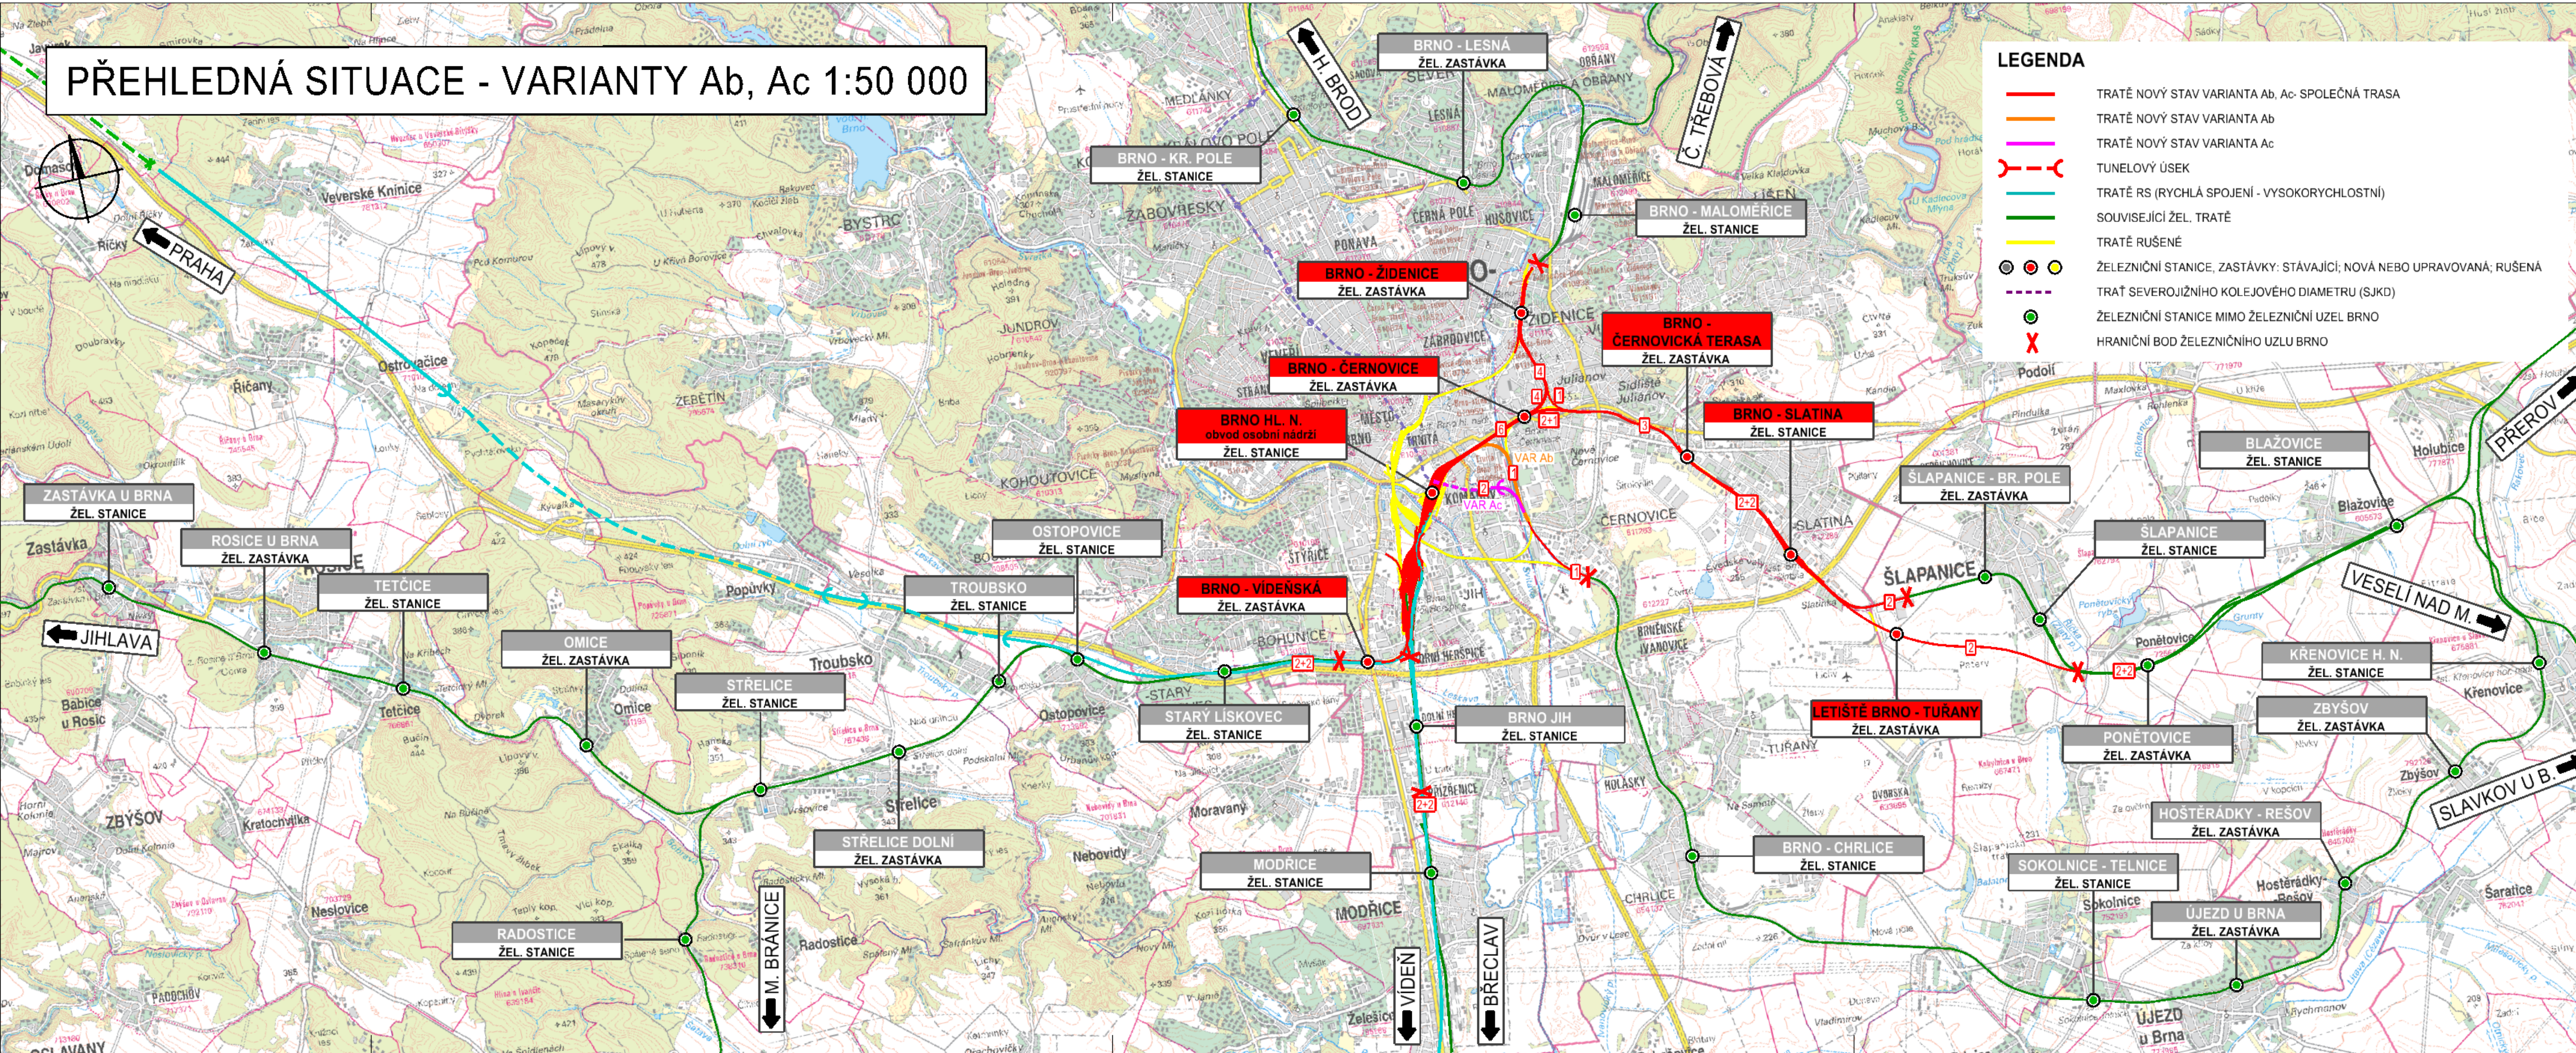

KONEČNÉ PLNĚNÍ

			ČÍSLO SOUPRAVY:
REVIZE Č.	DATUM	ZMĚNA	



SUDOP BRNO, spol. s r.o.
Kounicova 26
611 36 Brno



MORAVIA CONSULT Olomouc a.s.
LEGIONÁŘSKÁ 1085/8, 779 00 Olomouc

tel.: +420 585 570 444
fax: +420 585 570 412
e-mail: moravia@moravia.cz
http://www.moravia.cz



AF-CITYPLAN s.r.o.

AF-CITYPLAN s.r.o.
Magistrů 1275/13
140 00 Praha 4

OBJEDNATEL	SZDC	Správa železniční dopravní cesty, státní organizace v zastoupení: SZDC s.o. Stavební správa východ. Nerudova 1, 772 58 Olomouc	
ZHOTOVITEL	Společnost pro "Studii proveditelnosti ŽUB" - SUDOP Brno spol. s r.o. MORAVIA CONSULT Olomouc a.s., AF-CITYPLAN s.r.o.	JEDNATEL SUDOP Brno spol. s r.o. ING. JIŘÍ MOLÁK	
HLAVNÍ INŽENÝR PROJEKTU	ING. STANISLAV VÁVRA	G. ŘEDITEL MORAVIA CONSULT Olomouc a.s. ING. VÁCLAV KRATOCHVIL	
ODPOVĚDNÝ PROJEKTANT	ING. LADISLAV DORAZIL	KONTROLOVAL ING. LADISLAV DORAZIL	
KRAJ: JIHO-MORAVSKÝ	POVĚŘENÝ OÚ: Magistrát města Brna	OBEC: BRNO	
"Studie proveditelnosti železničního uzlu Brno"		ZAK. ČÍSLO MCO	15 - 023 - 235- SP
Díl B1 - Technické řešení dopravní infrastruktury		ÚČEL	SP
Přehledná situace - varianty Ab, Ac		DATUM	ŘÍJEN 2017
		FORMÁT	5 x A4
		MĚRITKO	1 : 50 000
		ČÁST	B.1.2.1
		PŘÍLOHA	3