ZEMNÍCÍ PÁSEK FeZn 30X4

JÍMACÍ VEDENÍ Z DRÁTU AlMgSi ø8mm

SS SVORKA SPOJOVACÍ FeZn

SP SVORKA PŘIPOJOVACÍ FeZn

SK SVORKA KŘÍŽOVÁ FeZn (DRÁT x DRÁT)

SPU SVORKA PŘIPOJENÍ UZEMĚNÍ FeZn (DRÁT x DRÁT)

SP1 SVORKA PŘIPOJENÍ UZEMĚNÍ FeZn, AlMgSi(DRÁT x PÁSEK)

SZ SVORKA ZKUŠEBNÍ

POZNÁMKY :

1) JÍMACÍ SOUSTAVA HROMOSVODU BUDE PROVEDENA DLE SOUBORU NOREM ČSN EN 62305. OBJEKT BYL ZAŘAZEN DO TŘÍDY OCHRANY LPS III. Měřicí svorka s číselným označením svodu a napojení na vývod uzemnění. Umístěno v zemní litinové skříni v chodníku.
2) UZEMNĚNÍ BUDE TVOŘENO PÁSKEM FeZn 30x4mm, PÁSEK BUDE ULOŽEN V BETONOVÉM LOŽI S KRYTÍM MIN. 50mm VE VŠECH SMĚRECH VE VÝKOPU V NEZÁMRZNÉ HLOUBCE (DOPORUČENÁ HLOUBKA VÝKOPU MIN 800mm). VÝKOP PRO NOVÉ UZEMNĚNÍ NUTNO KOPAT RUČNĚ SE ZVÝŠENOU OPATRNOSTI S OHLEDEM NA STÁVAJÍCÍ KABELOVÁ VEDENÍ A OSTATNÍ SÍTĚ. V MÍSTECH KŘÍŽENÍ S KABELOVÝMI TRASAMI JE NUTNÉ ZEMNÍCÍ VODIČ UKLÁDAT VŽDY POD KABELOVÉ VEDENÍ A TO TAK, ABY MEZI ZEMNÍCÍM VODIČEM A KABELY BYLA DODRŽENA VZDÁLENOST MIN. 500mm. POKUD SE PŘI VÝKOPU PODAŘÍ DOHLEDAT A ODKRÝT STÁVAJÍCÍ ZEMNĚNÍ, BUDOU NOVÉ I STÁVAJÍCÍ ZEMNIČE VZÁJEMNĚ VODIVĚ PROPOJENY.
3) POKUD NENÍ NA VÝKRESE VÝSLOVNĚ UVEDENO JINAK, JSOU VŠECHNY VÝŠKOVÉ KÓTY UVEDENY V METRECH A JSOU VZTAŽENY K ÚROVNI ±0,000.

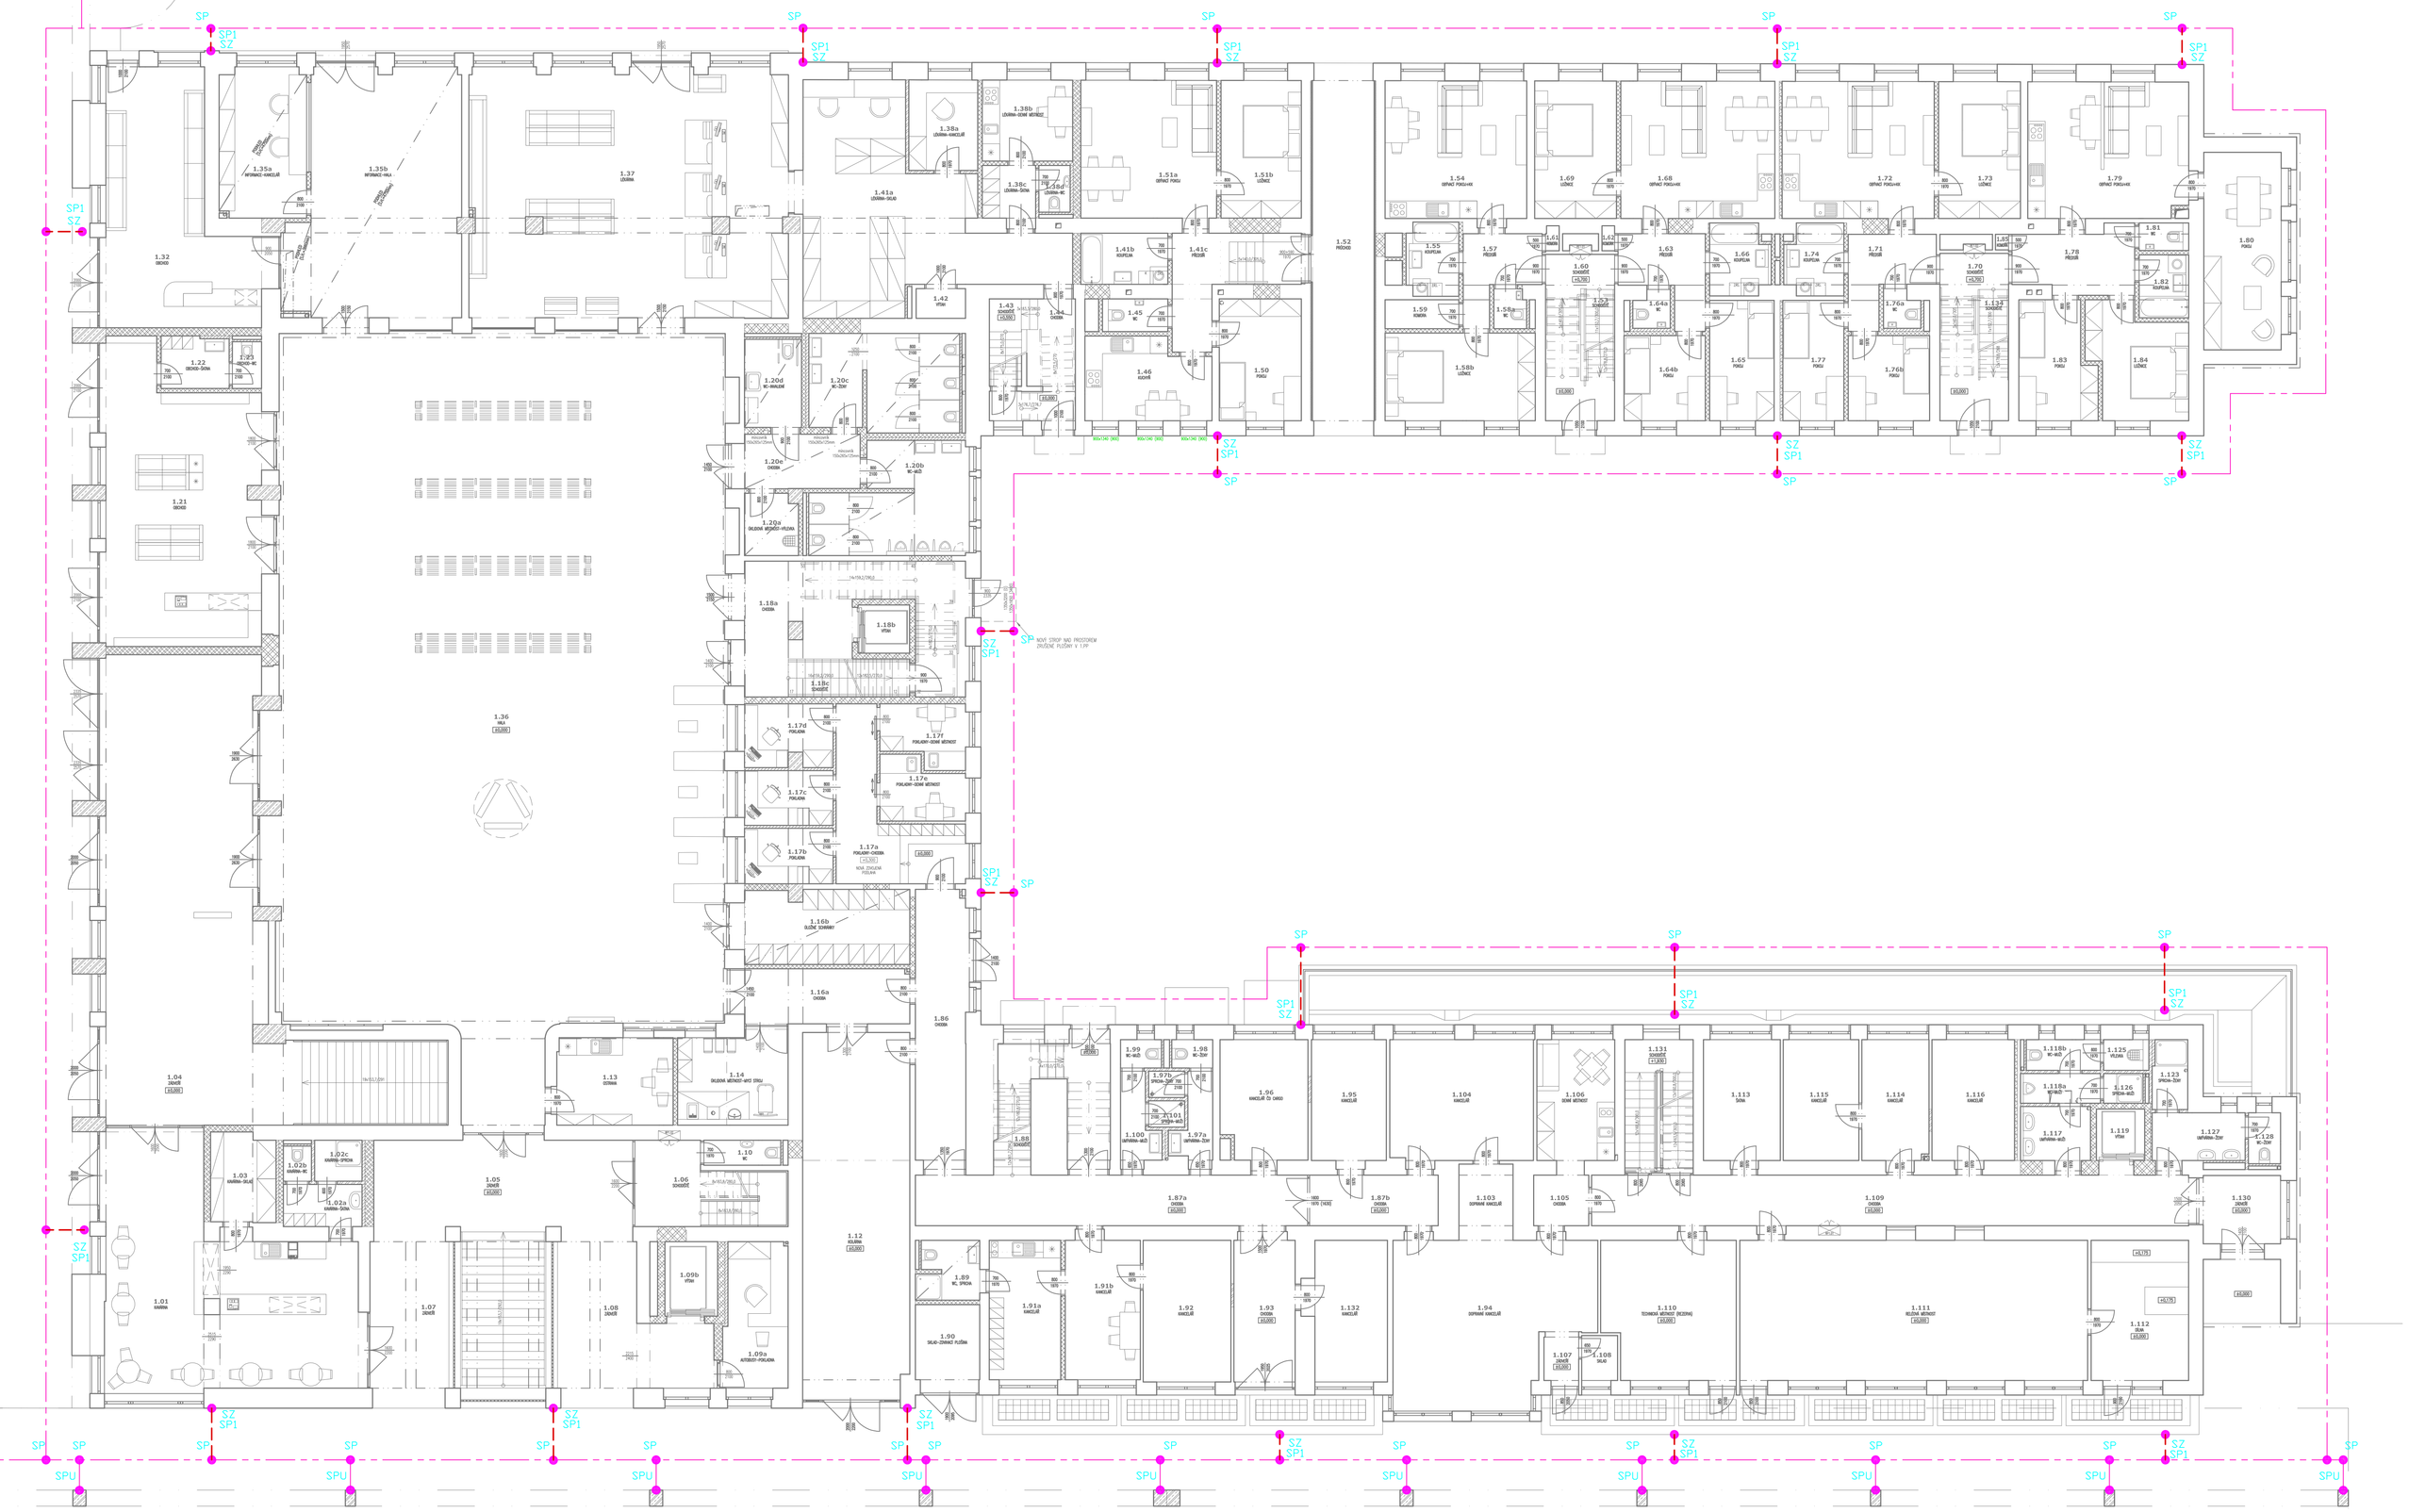

Revize:	Datum:	Popis:	Podpis:	Datum:
000	19.06.2022	DUSP k připomínkovému řízení		Kontrolovat:
001	19.03.2023	DUSP k připomínkovému řízení		Ing. Přemysl Zeman
002	16.05.2023	DUSP Ústopis		Ing. Přemysl Zeman

Stavebník/investor:	**Správa železnic, státní organizace**	SPRÁVA ŽELEZNIC
Adresa:	Dlážděná 1003/7, 110 00 Praha 1	
Zástupce investora:	Stavební správa západ	
Adresa:	Sokolovská 1995/278, 190 00 Praha 9	

Zhotovitel stavby:	**Společnost AFRY Klatovy**	AFRY projektil architekti 4.5 mm
Adresa:	Magistrů 1275/13, 140 00 Praha 4	
Kontakt:	T: +420 277 005 500 E: afrycz@afry.com	
Zhotovitel objektu:	**AFRY CZ s.r.o**	AFRY
Adresa:	Magistrů 1275/13, 140 00 Praha 4	
Kontakt:	T: +420 723 213 271 E: petr.adam@afry.com	

Hlavní projektant (HSP):	Specialista:	Odpovědný projektant:	Zpracovatel přílohy:
Ing. Petr Adam	Ing.Petr Adam	Ing. Luboš Procházka	Kryštof Kočat

Název stavby/akce:	**Rekonstrukce výpravní budovy v žst. Klatovy**		Číslo: **5631700309**
			Základna: **2021/0005**
Název části:	Pozemní objekty budov (provozní, technologické, skladové)		Stavební části: **0.2.3.1**
Název objektu:	**ŽST Klatovy, cyklodům** **Silnoproudá elektroinstalace**		Číslo objektu/konvoluce: **SO 74-71-01.04**
Název přílohy:	Silnoproudá elektroinstalace		Číslo přílohy: **2 508**
Název dílů části přílohy:	Zemění		Paré:
Kraj:	Katastrální území:	TUDU:	
Plzeňský	Klatovy (665 797)	8361 m1	
Dokumentace:			
Stupeň dokumentace:	Datum zpracování:	Formáty:	Měřítko:
DUSP	19.6.2023	24 x A4	1:100

Kraje	Stupeň dokumentace	Čísla	Objekt	Konvoluce	Přílohy
5 6 3 1 7 0 0 3 0 9	_ 0 U S P	_ 0 2 2 0 1	_ 5 0 7 4 7 1 0 1	_ 0 4	_ 2 _ 5 0 8 _ 0 0 2

Prostor pro další informace